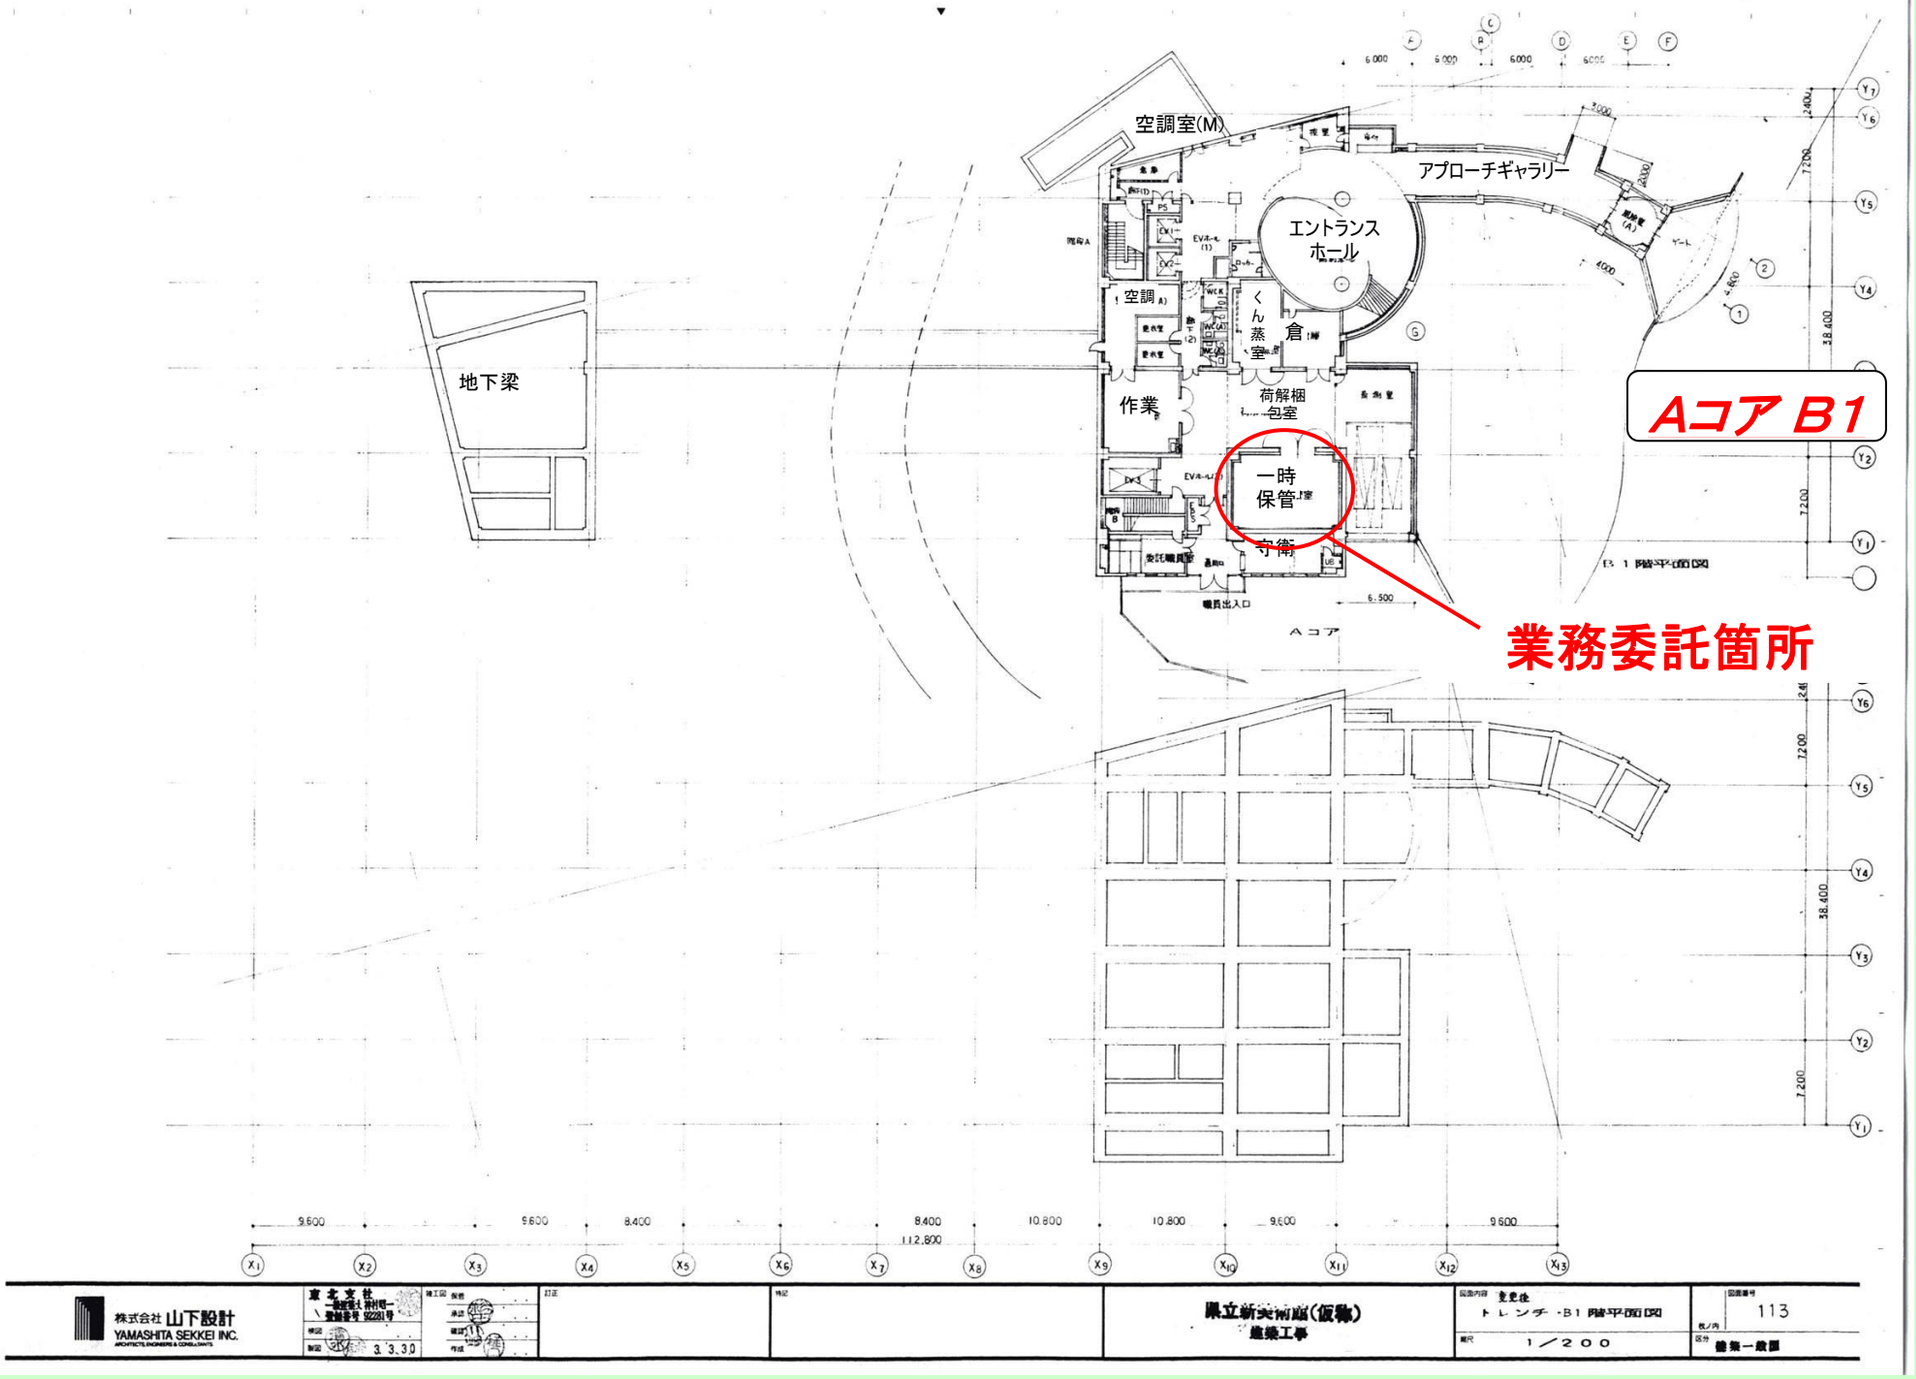
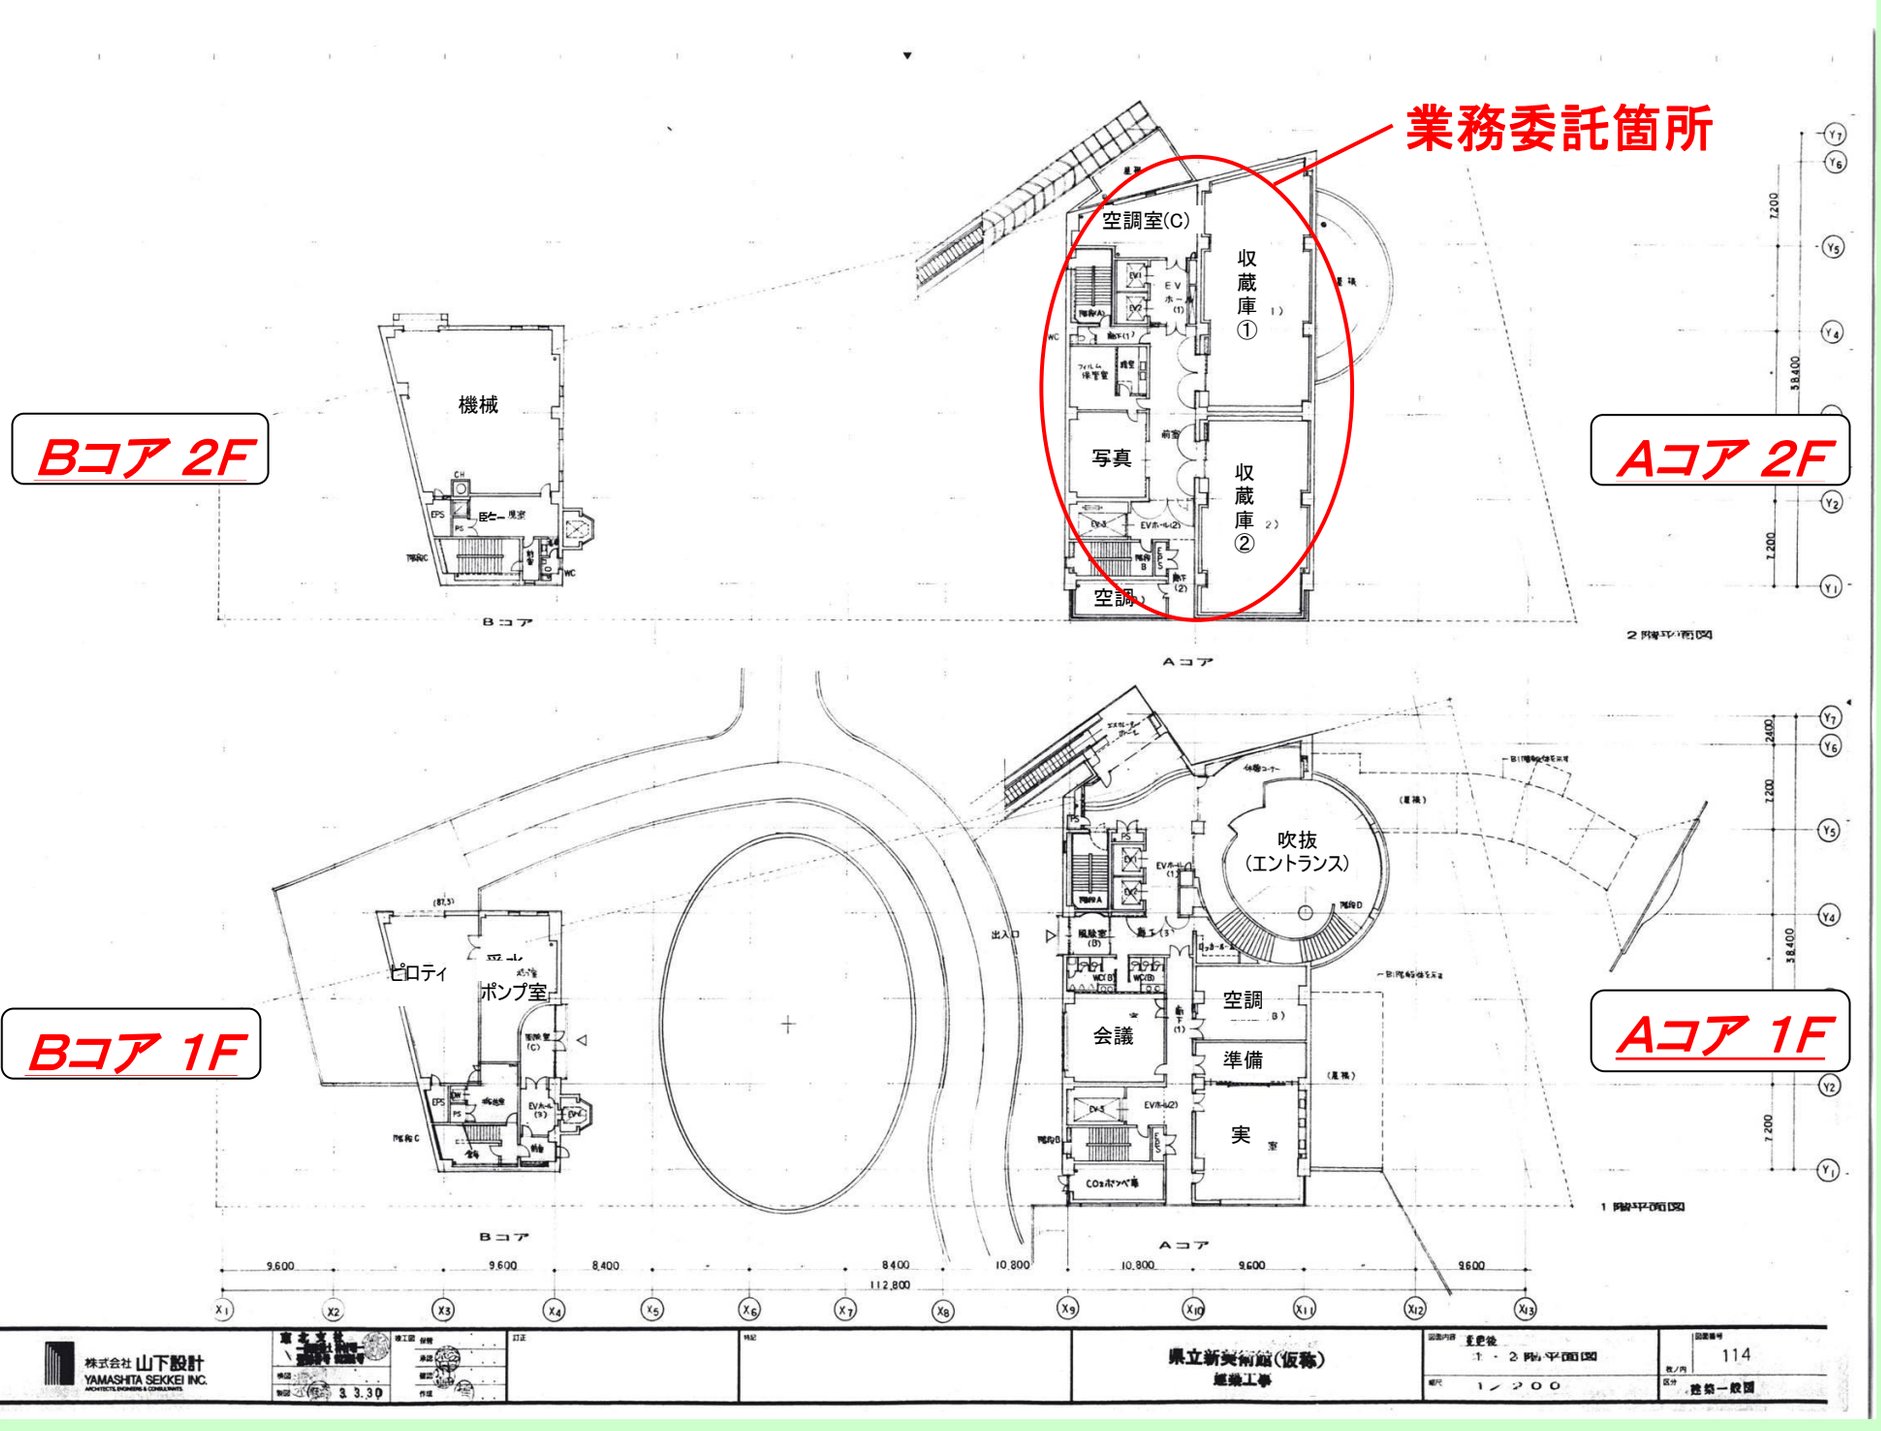
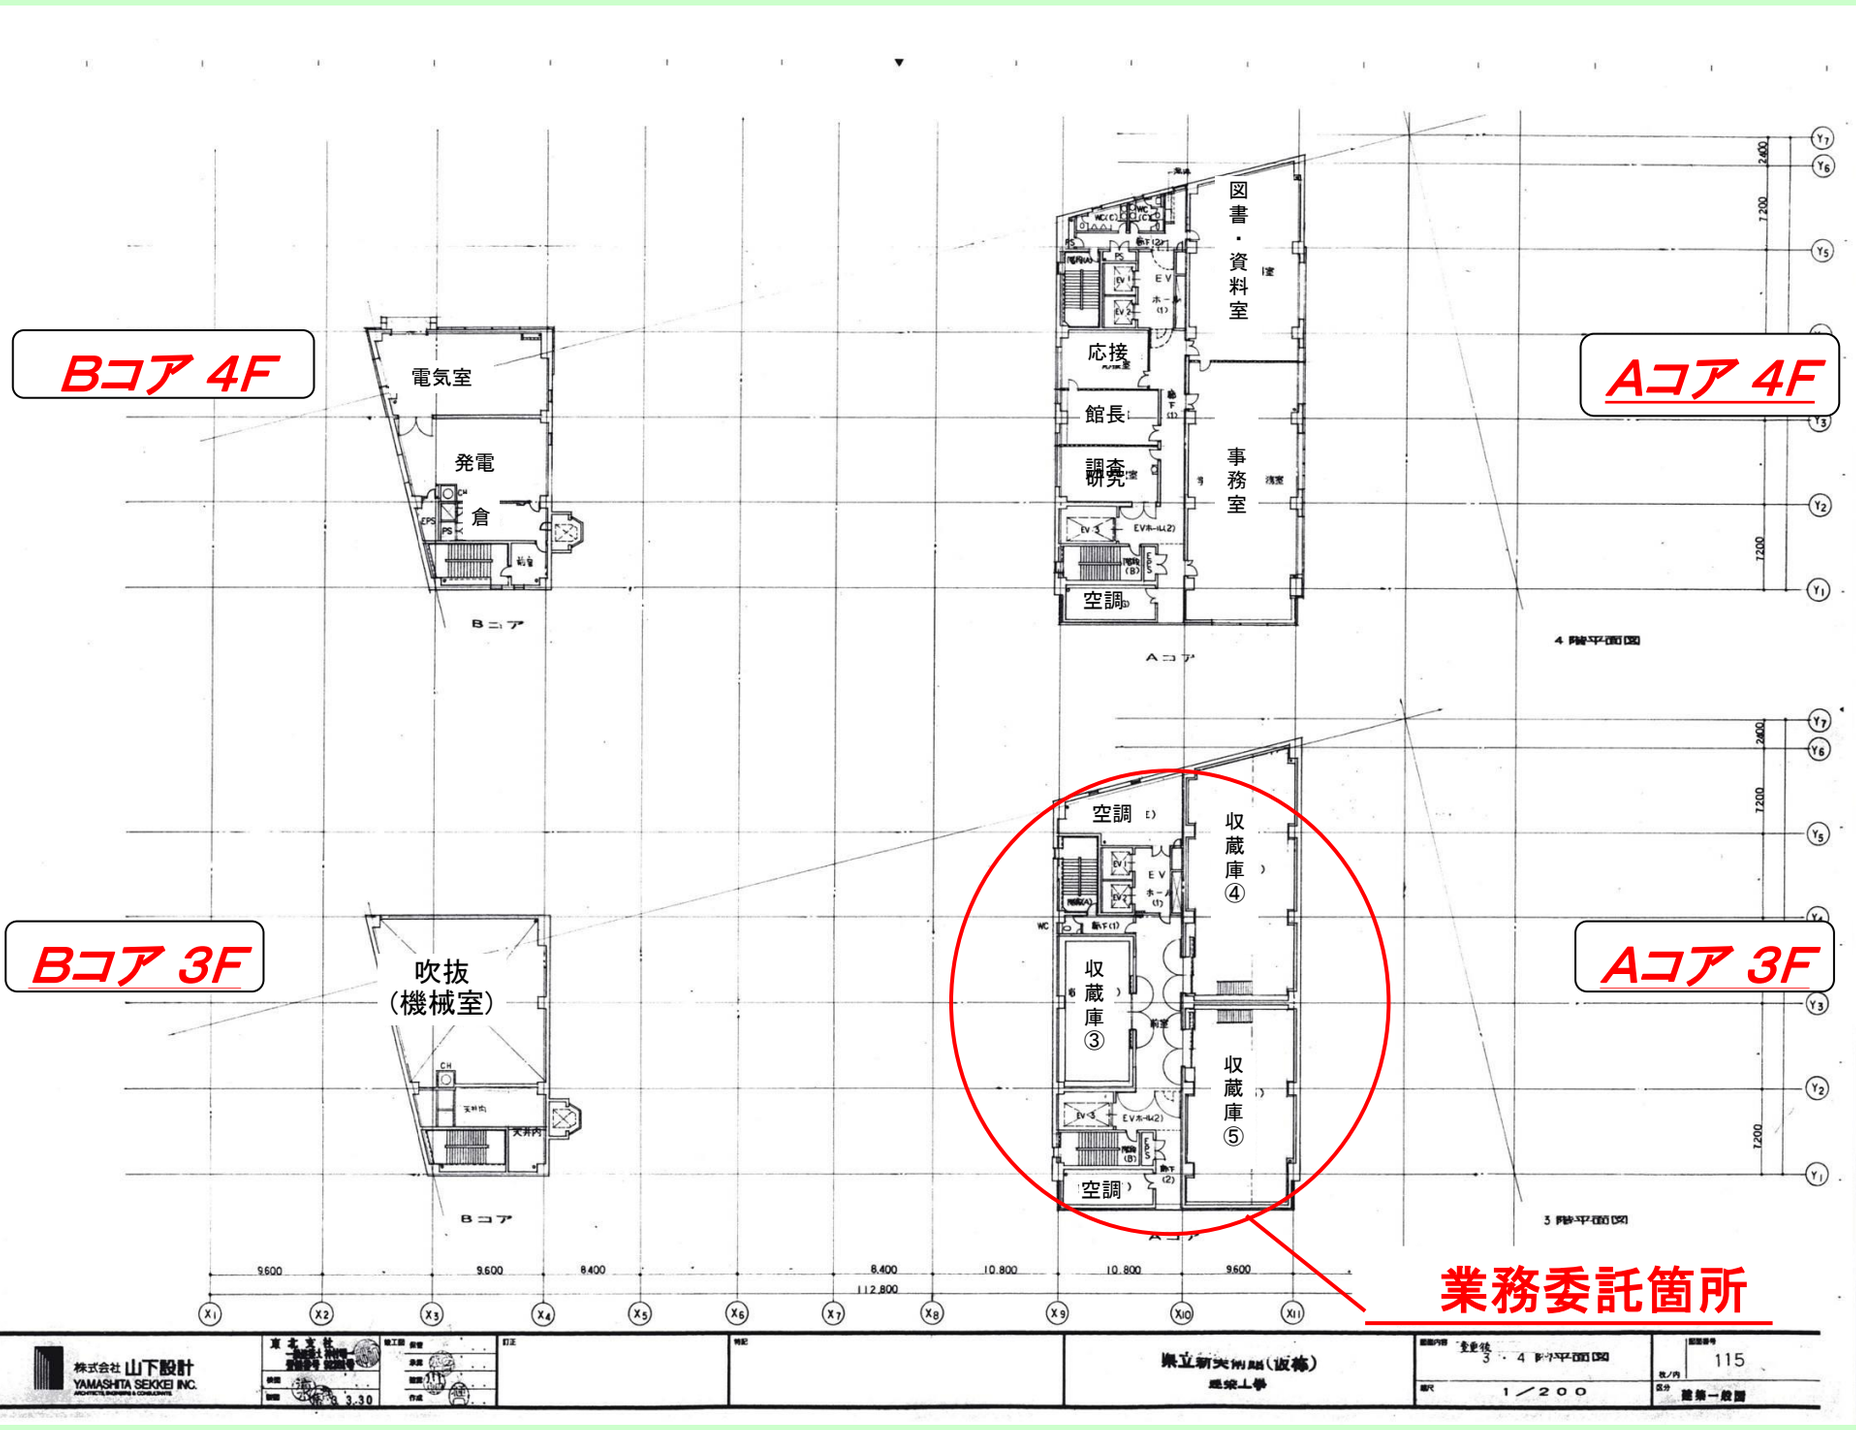

空調室(M)
アプローチギャラリー
エントランス
ホール
倉庫
作業
荷解梱包室
一時保管庫
守衛
地下梁
Aコア B1
B1 階平面図
業務委託箇所
Aコア
6,500
9,600
8,400
10,800
112,800
株式会社 山下設計
YAMASHITA SEKKEI INC.
県立新美術館(仮称)
建築工事
トレンチ -B1 階平面図
1/200
113


業務委託箇所
Bコア 2F
Aコア 2F
Bコア 1F
Aコア 1F
機械
空調室(C)
収蔵庫①
写真
収蔵庫②
空調
ピロティ
ポンプ室
吹抜
(エントランス)
会議
準備
実
空調
Bコア
Aコア
2階平面図
1階平面図
9,600
9,600
8,400
8,400
10,800
10,800
9,600
9,600
112,800
X1
X2
X3
X4
X5
X6
X7
X8
X9
X10
X11
X12
X13
Y1
Y2
Y4
Y5
Y6
Y7
7,200
7,200
8,400
2,400
7,200
株式会社 山下設計
YAMASHITA SEKKEI INC.
県立新美術館(仮称)
建築工事
重要後
1・2階平面図
1/200
114
建築一般図


Bコア 4F
電気室
発電
倉
Bコア
図書・資料室
応接
館長
調査研究
事務室
空調
Aコア
4階平面図
Aコア 4F
Bコア 3F
吹抜
(機械室)
Bコア
空調
収蔵庫④
収蔵庫③
収蔵庫⑤
空調
Aコア
3階平面図
Aコア 3F
9,600
9,600
8,400
8,400
10,800
10,800
9,600
112,800
X1
X2
X3
X4
X5
X6
X7
X8
X9
X10
X11
Y7
Y6
Y5
Y4
Y3
Y2
Y1
2400
7200
7200
7200
業務委託箇所
株式会社 山下設計
YAMASHITA SEKKEI INC.
県立新美術館(仮称)
基本上事
3・4階平面図
1/200
115
建築一般図