

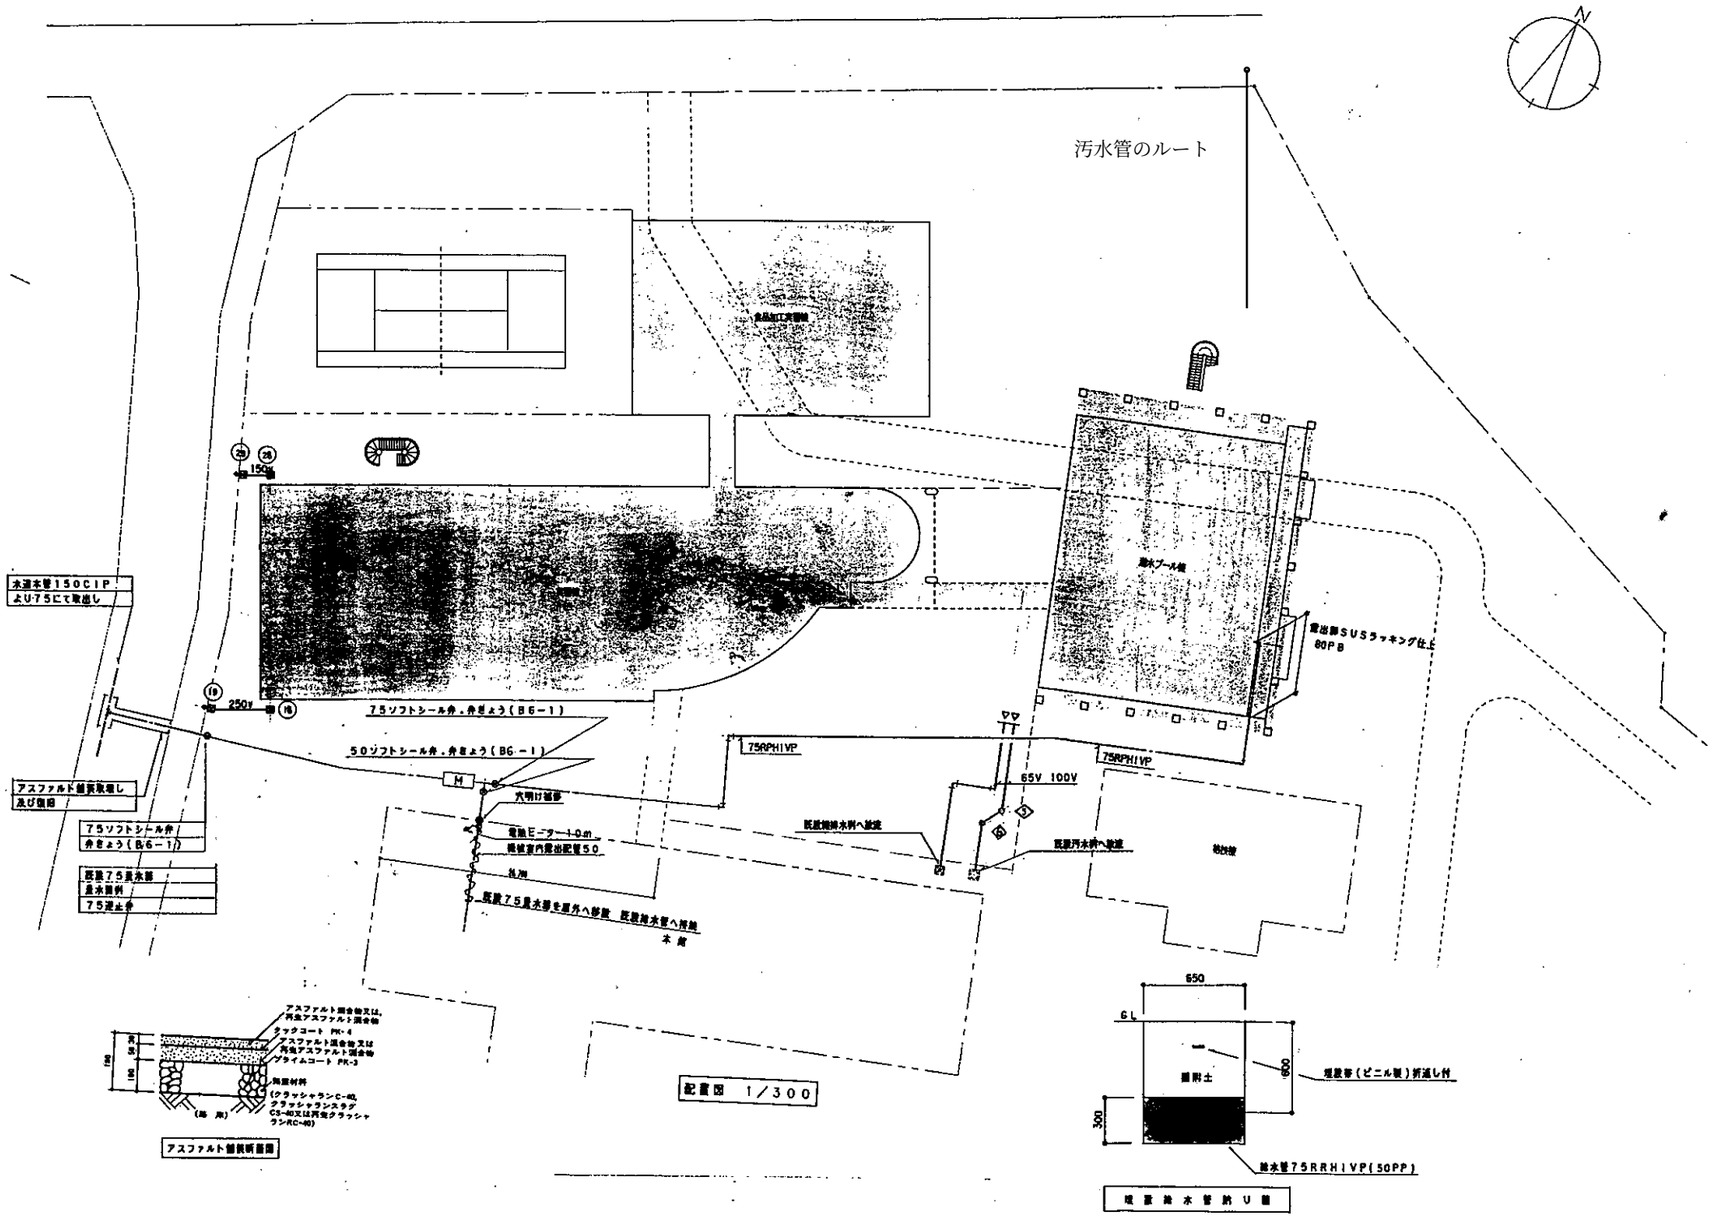


番号	例記号	寸 法	形 状	番号	例記号	寸 法	形 状
	雨水例				雑排水例		
①	RC-1A	400	MHB	Ⓐ	150小口径例	400	防臭耳無蓋
○	〃	〃	〃	Ⓑ	〃	440	〃
③	RC-2A	480	MHB	Ⓒ	〃	470	〃
④	RC-2A	560	MHB	Ⓓ	〃	540	塩ビ製
⑤	RC-2A	610	MHB	Ⓔ	〃	600	〃
⑥	RC-3A	690	MHB	Ⓕ	〃	400	防臭耳無蓋
⑦	RC-3A	730	MHB	Ⓖ	〃	460	〃
⑧	RC-3A	770	MHB	Ⓗ	〃	480	〃
⑨	RC-3A	800	MHB	Ⓘ	〃	540	〃
⑩	RC-3A	830	インターロック用	Ⓙ	〃	560	〃
⑪	RC-3A	870	〃	Ⓚ	〃	600	〃
○	〃	〃	〃	Ⓛ	〃	680	〃
⑬	RC-3A	960	MHB	Ⓜ	〃	720	〃
⑭	RC-3A	1000	MHB	Ⓝ	〃	760	〃
⑮	RC-3A	1020	MHB	Ⓞ	〃	400	塩ビ製
⑯	RC-3A	1070	MHB	Ⓟ	〃	430	〃
⑰	RC-3A	1120	MHB	Ⓠ	〃	510	〃
⑱	RC-3A	1160	MHB	Ⓡ	〃	590	〃
⑲	RC-1A	400	MHB	Ⓢ	〃	670	〃
⑳	RC-1A	400	MHB	Ⓣ	〃	830	防臭耳無蓋
㉑	RC-1A	420	MHB	○	〃		
㉒	RC-1A	430	MHB	Ⓤ	〃	900	塩ビ製
㉓	RC-2A	450	MHB	Ⓥ	〃	400	〃
㉔	RC-2A	470	MHB	Ⓦ	〃	980	〃
㉕	RC-2A	520	MHB	Ⓧ	〃	1060	〃
㉖	RC-2A	550	MHB	Ⓨ	RC-1A	400	MHB
㉗	RC-2A	570	MHB	Ⓩ	RC-1A	410	MHB
㉘	RC-3A	600	MHB	Ⓛ1	150小口径例	700	防臭耳無蓋
㉙	RC-1A	400	MHB	Ⓜ1	〃	730	〃
㉚	RC-3A	770	インターロック用	Ⓣ1	〃	800	〃
㉛	RC-3A	690	〃	Ⓠ1	〃	530	塩ビ製
㉜	RC-2A	530	MHB	Ⓠ2	〃	560	〃
㉝	RC-1A	400	MHB	Ⓢ1	〃	700	〃
㉞	RC-3A	690	インターロック用	Ⓥ1	〃	410	〃
㉟	RC-2A	610	〃	Ⓥ2	〃	960	〃
㊱	RC-1A	400	MHB	Ⓧ1	〃	1040	〃
㊲	RC-1A	410	MHB				
㊳	RC-1A	420	MHB				
㊴	RC-2A	560	MHB				
㊵	RC-2A	500	MHB		汚水例		
㊶	RC-1A	410	MHB	①	150A口径例	400	塩ビ製
㊷	RC-1A	400	MHB	②	RC-2A	600	MHB
㊸	RC-1A	410	MHB	③	150小口径例	450	塩ビ製
○	〃	〃	〃	④	〃	400	〃
㊽	RC-1A	400	MHB	⑤	〃	500	〃
㊾	RC-2A	500	MHB	⑭	〃	500	〃
㊿	RC-2A	530	MHB	⑮	〃	520	〃
51	RC-1A	430	MHB				
52	RC-3A	890	インターロック用				

一級建築士事務所登録98-04A-0208 株式会社 渡辺佐文建築設計事務所 一級建築士 渡邊佐文 登録第30556号	件名 秋田県立海洋技術高等学校実習棟・潜水プール棟　給排水衛生設備工事	図面内容 給排水衛生設備　配置図・例表	縮尺 1/300	日付 10・11・	図番 M- 5/22

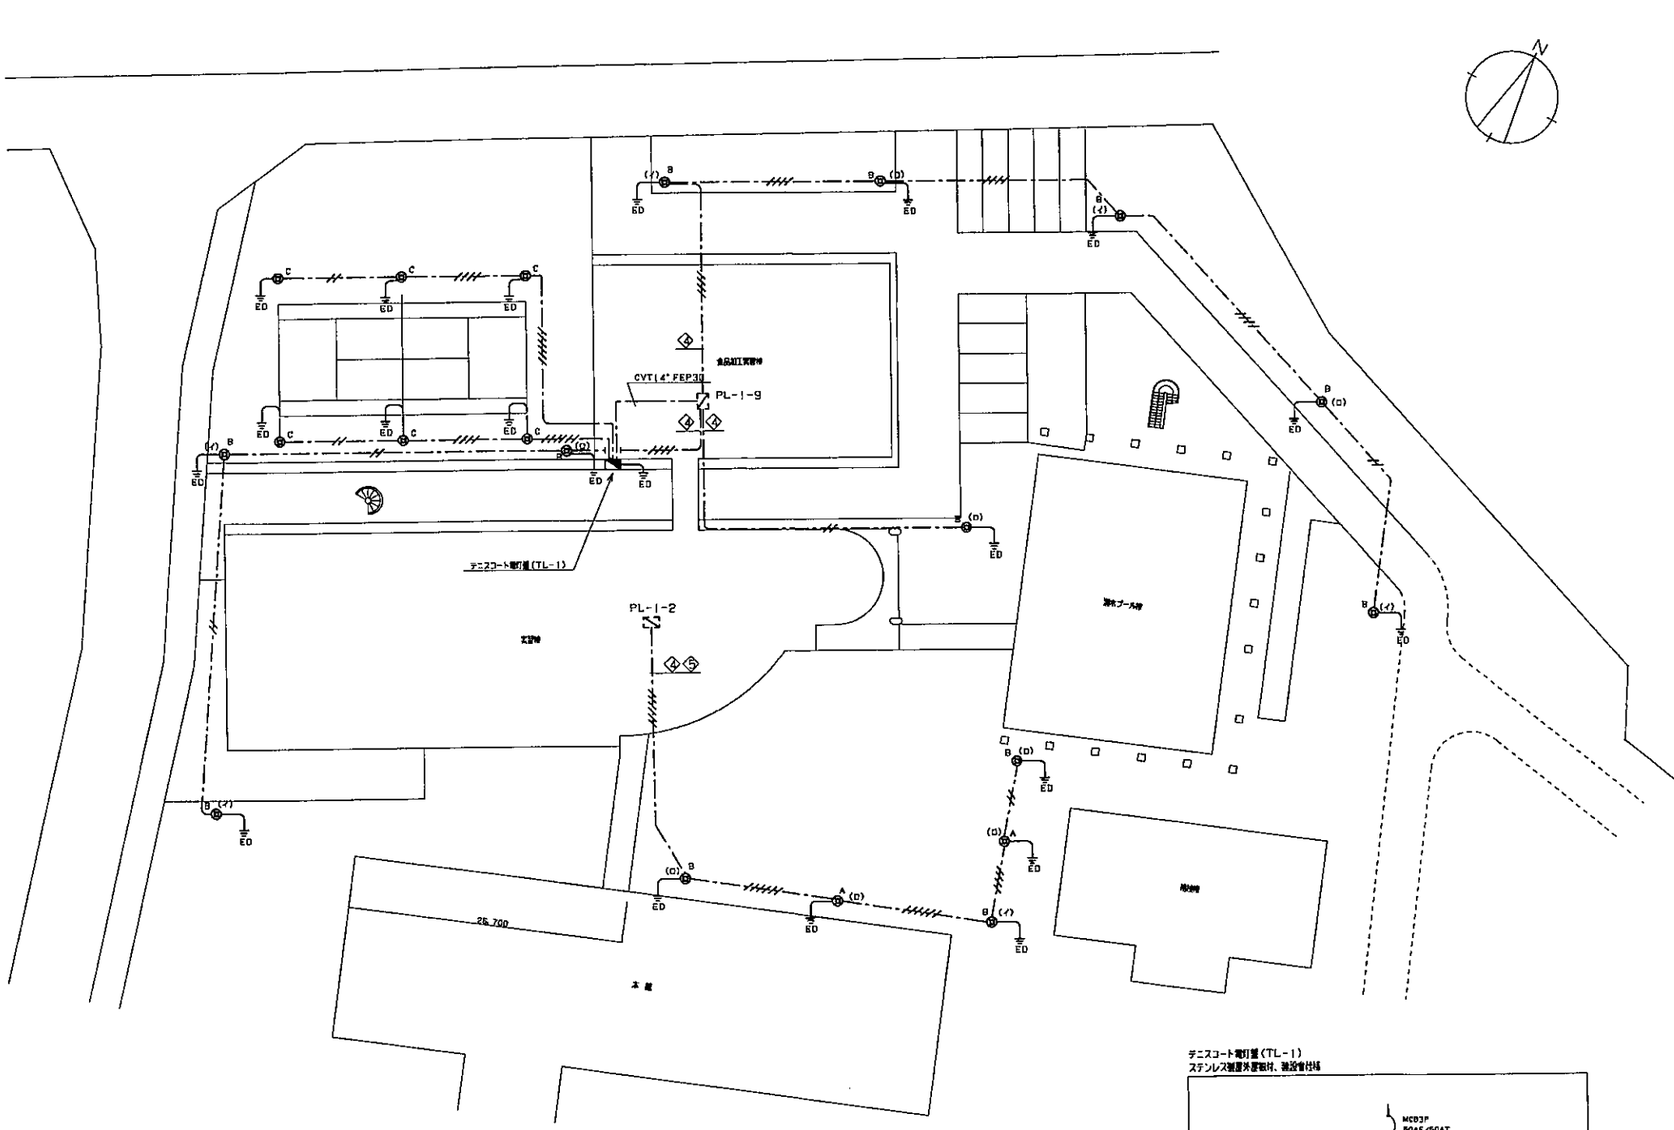

付近見取り図

 


注　記

1．特記なき配管、配線は下記とする。
- CV 5.5-2C　FEP 30
- CV 5.5-3C　FEP 30
- CV 5.5-4C　FEP 30
- CV 5.5-3Cx2FEP 30

2．図中の記号（イ）はタイマーでON し、ソーラーカレンダーでOFFとする。又
　図中の記号（ロ）はソーラーカレンダーでON し、タイマーでOFFとする。
3．道路横断し工事に於いて、埋設深さはGL-600以上とし埋設明（掘り返し付）及び埋設標柱を設置する事。
4．外灯工事に於いて埋地工事は第3種埋地とし、ケーブルは 62.0 VE(16)とする。


テニスコート電灯盤（TL-1）
ステンレス製屋外盤箱材、施設者付属

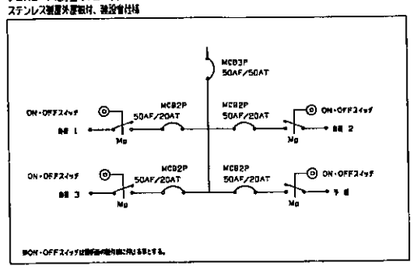

※ON・OFFスイッチは制御の場合に用いる事とする。

照明器具参考姿図

A	B	C
BHRF 250Wx4	NF 220Wx1(200V・WP)	HID 1000Wx1

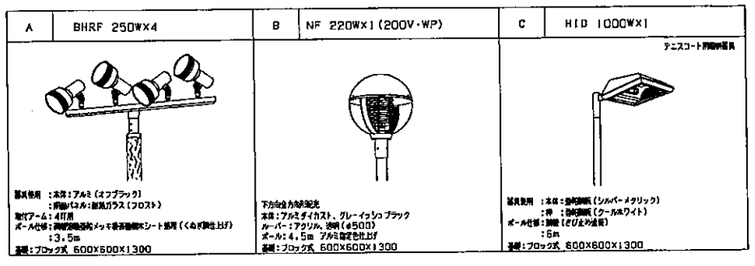


A：器具使用　：本体：アルミ（オフブラック）
　　：前面パネル：耐熱ガラス（フロスト）
　取付ブーム：4灯用
　ポール仕様：照明用強化ポリエステル繊維シート採用（くるぶし上げ）
　　：3.5m
　基礎：ブロック式 600x600x1300

B：下方向全方配光
　本体：アルミダイカスト、グレーイッシュブラック
　カバー：アクリル、透明（φ500）
　ポール：4.5m アルミ艶消し仕上げ
　基礎：ブロック式 600x600x1300

C：器具使用　：本体：強化樹脂（シルバーメタリック）
　　：脚　：強化樹脂（クールホワイト）
　ポール仕様：鋼管（ぎびよめ成形）
　　：6m
　基礎：ブロック式 600x600x1300

一級建築士事務所登録98-04A-2080 株式会社 渡辺佐文建築設計事務所 一級建築士　渡辺佐文　登録第30556号	件名 秋田県立海洋技術高等学校実習棟電気設備工事	図面内容 電気設備　配置図	縮尺 1/300	日付 10・11・	図番 E - 3/26

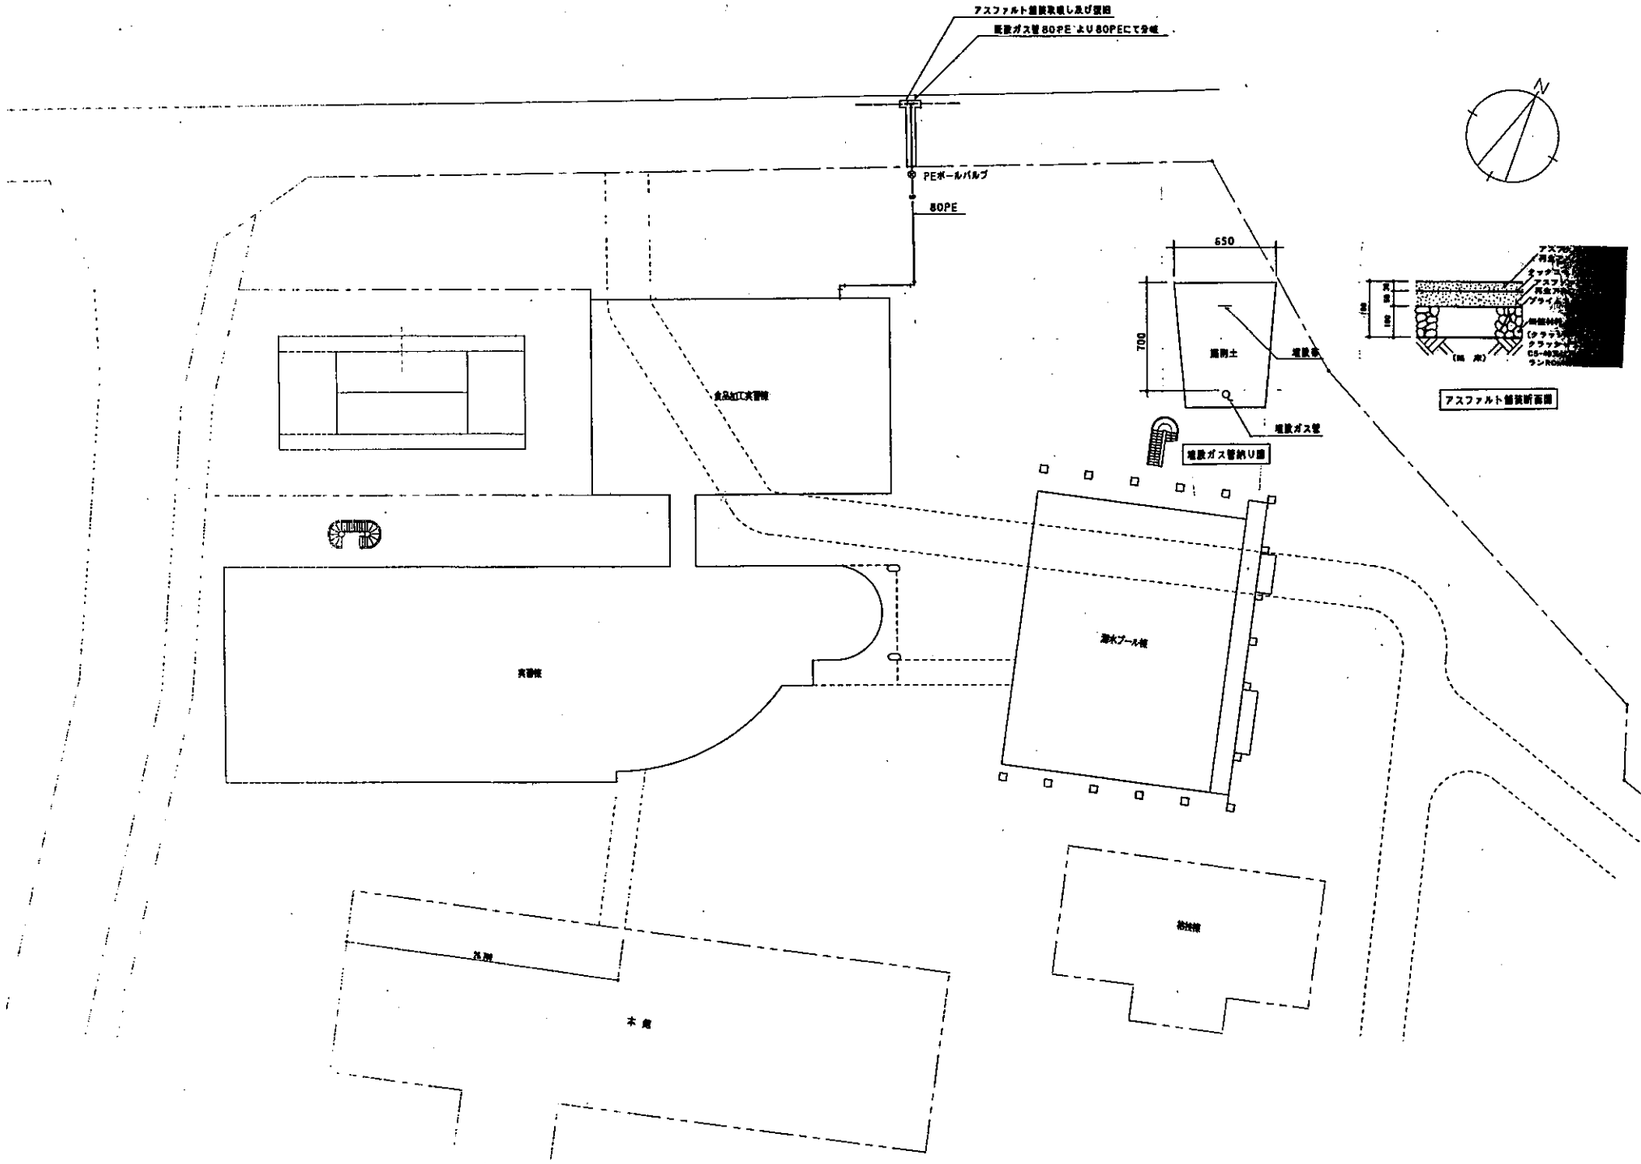

一級建築士事務所登録98-04A-0208 株式会社 渡辺佐文建築設計事務所 一級建築士 渡邊佐文 登録第30556号	件名 秋田県立海洋技術高等学校実習棟・海水プール棟　給排水衛生設備工事	図面内容 ガス設備　配置図	縮尺 1/300	日付 10・11・	図番 M－ 20/22