


能代産業廃棄物処理センター
平成25年度 水質等調査結果

平成26年6月5日
秋田県生活環境部環境整備課

周辺環境採水地点図

「この地図は、国土地理院長の承認を得て、同院発行の数値地図25000（地図画像）を複製したものである。（承認番号 平20業複、第1042号）」

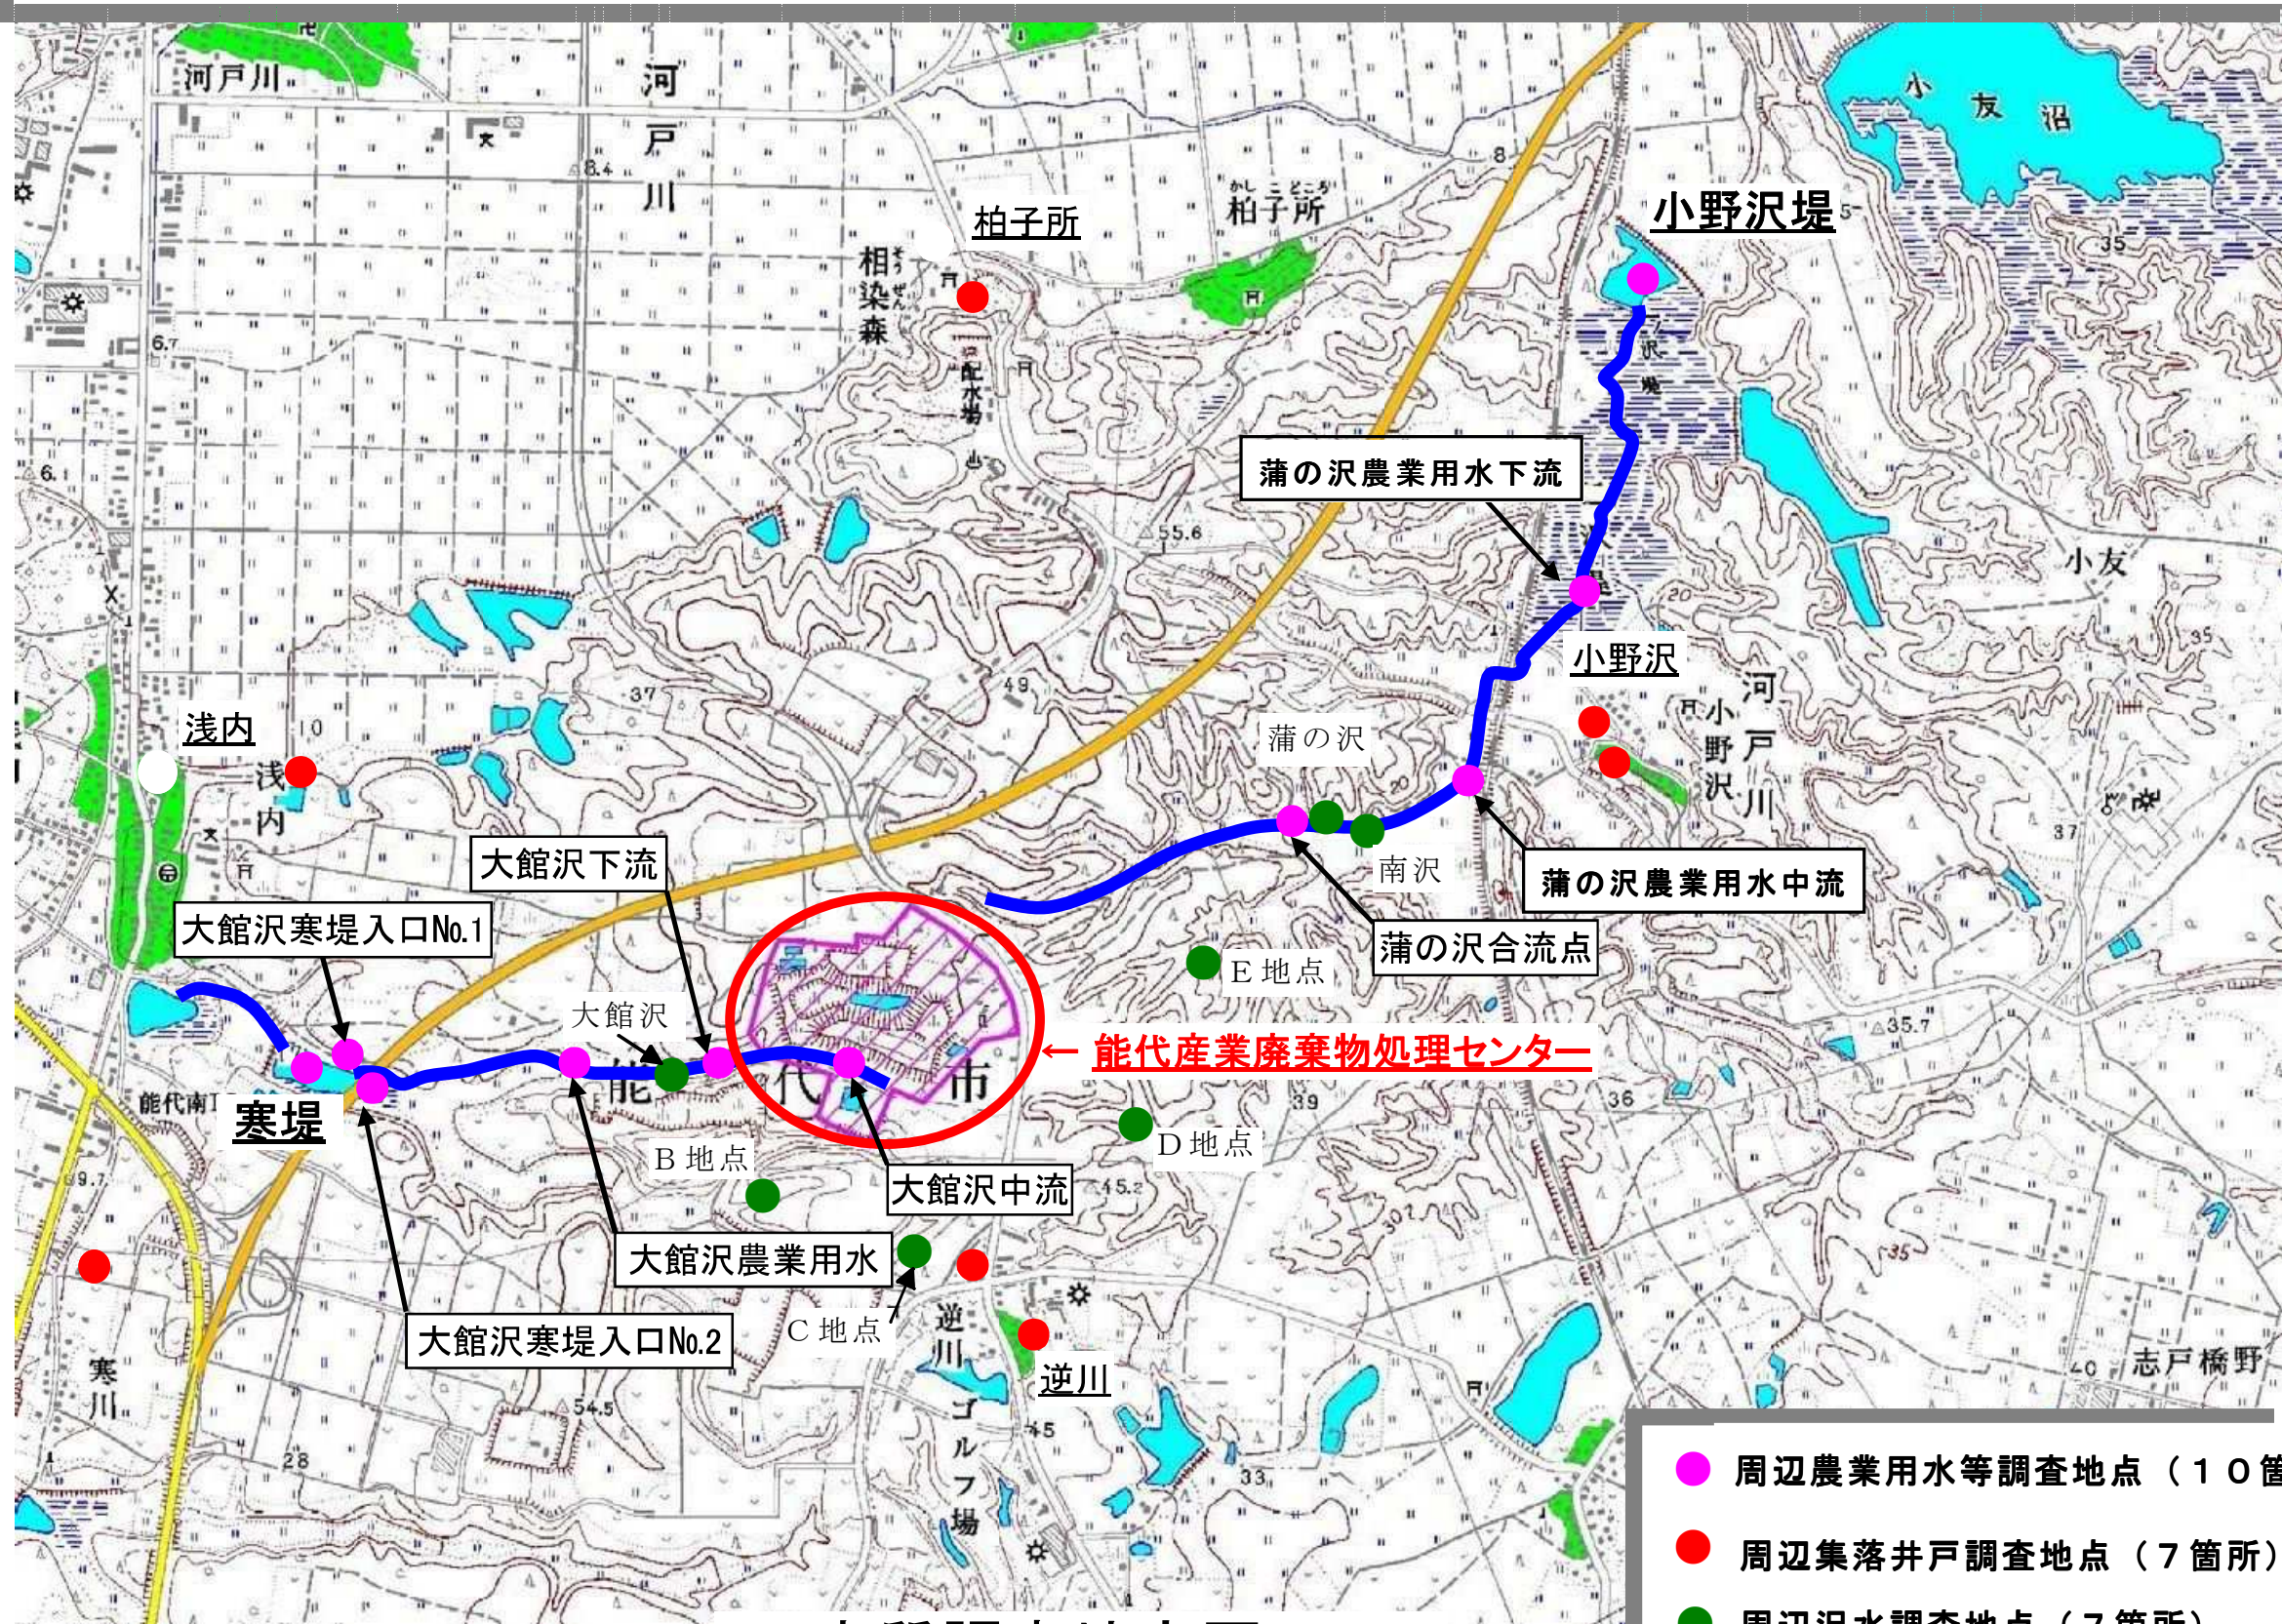


水質調査地点図 1

- 周辺農業用水等調査地点（10箇所）
- 周辺集落井戸調査地点（7箇所）
- 周辺沢水調査地点（7箇所）
（H24年度～）

能代産業廃棄物処理センター 浸出水等採水地点図

全体計画平面図




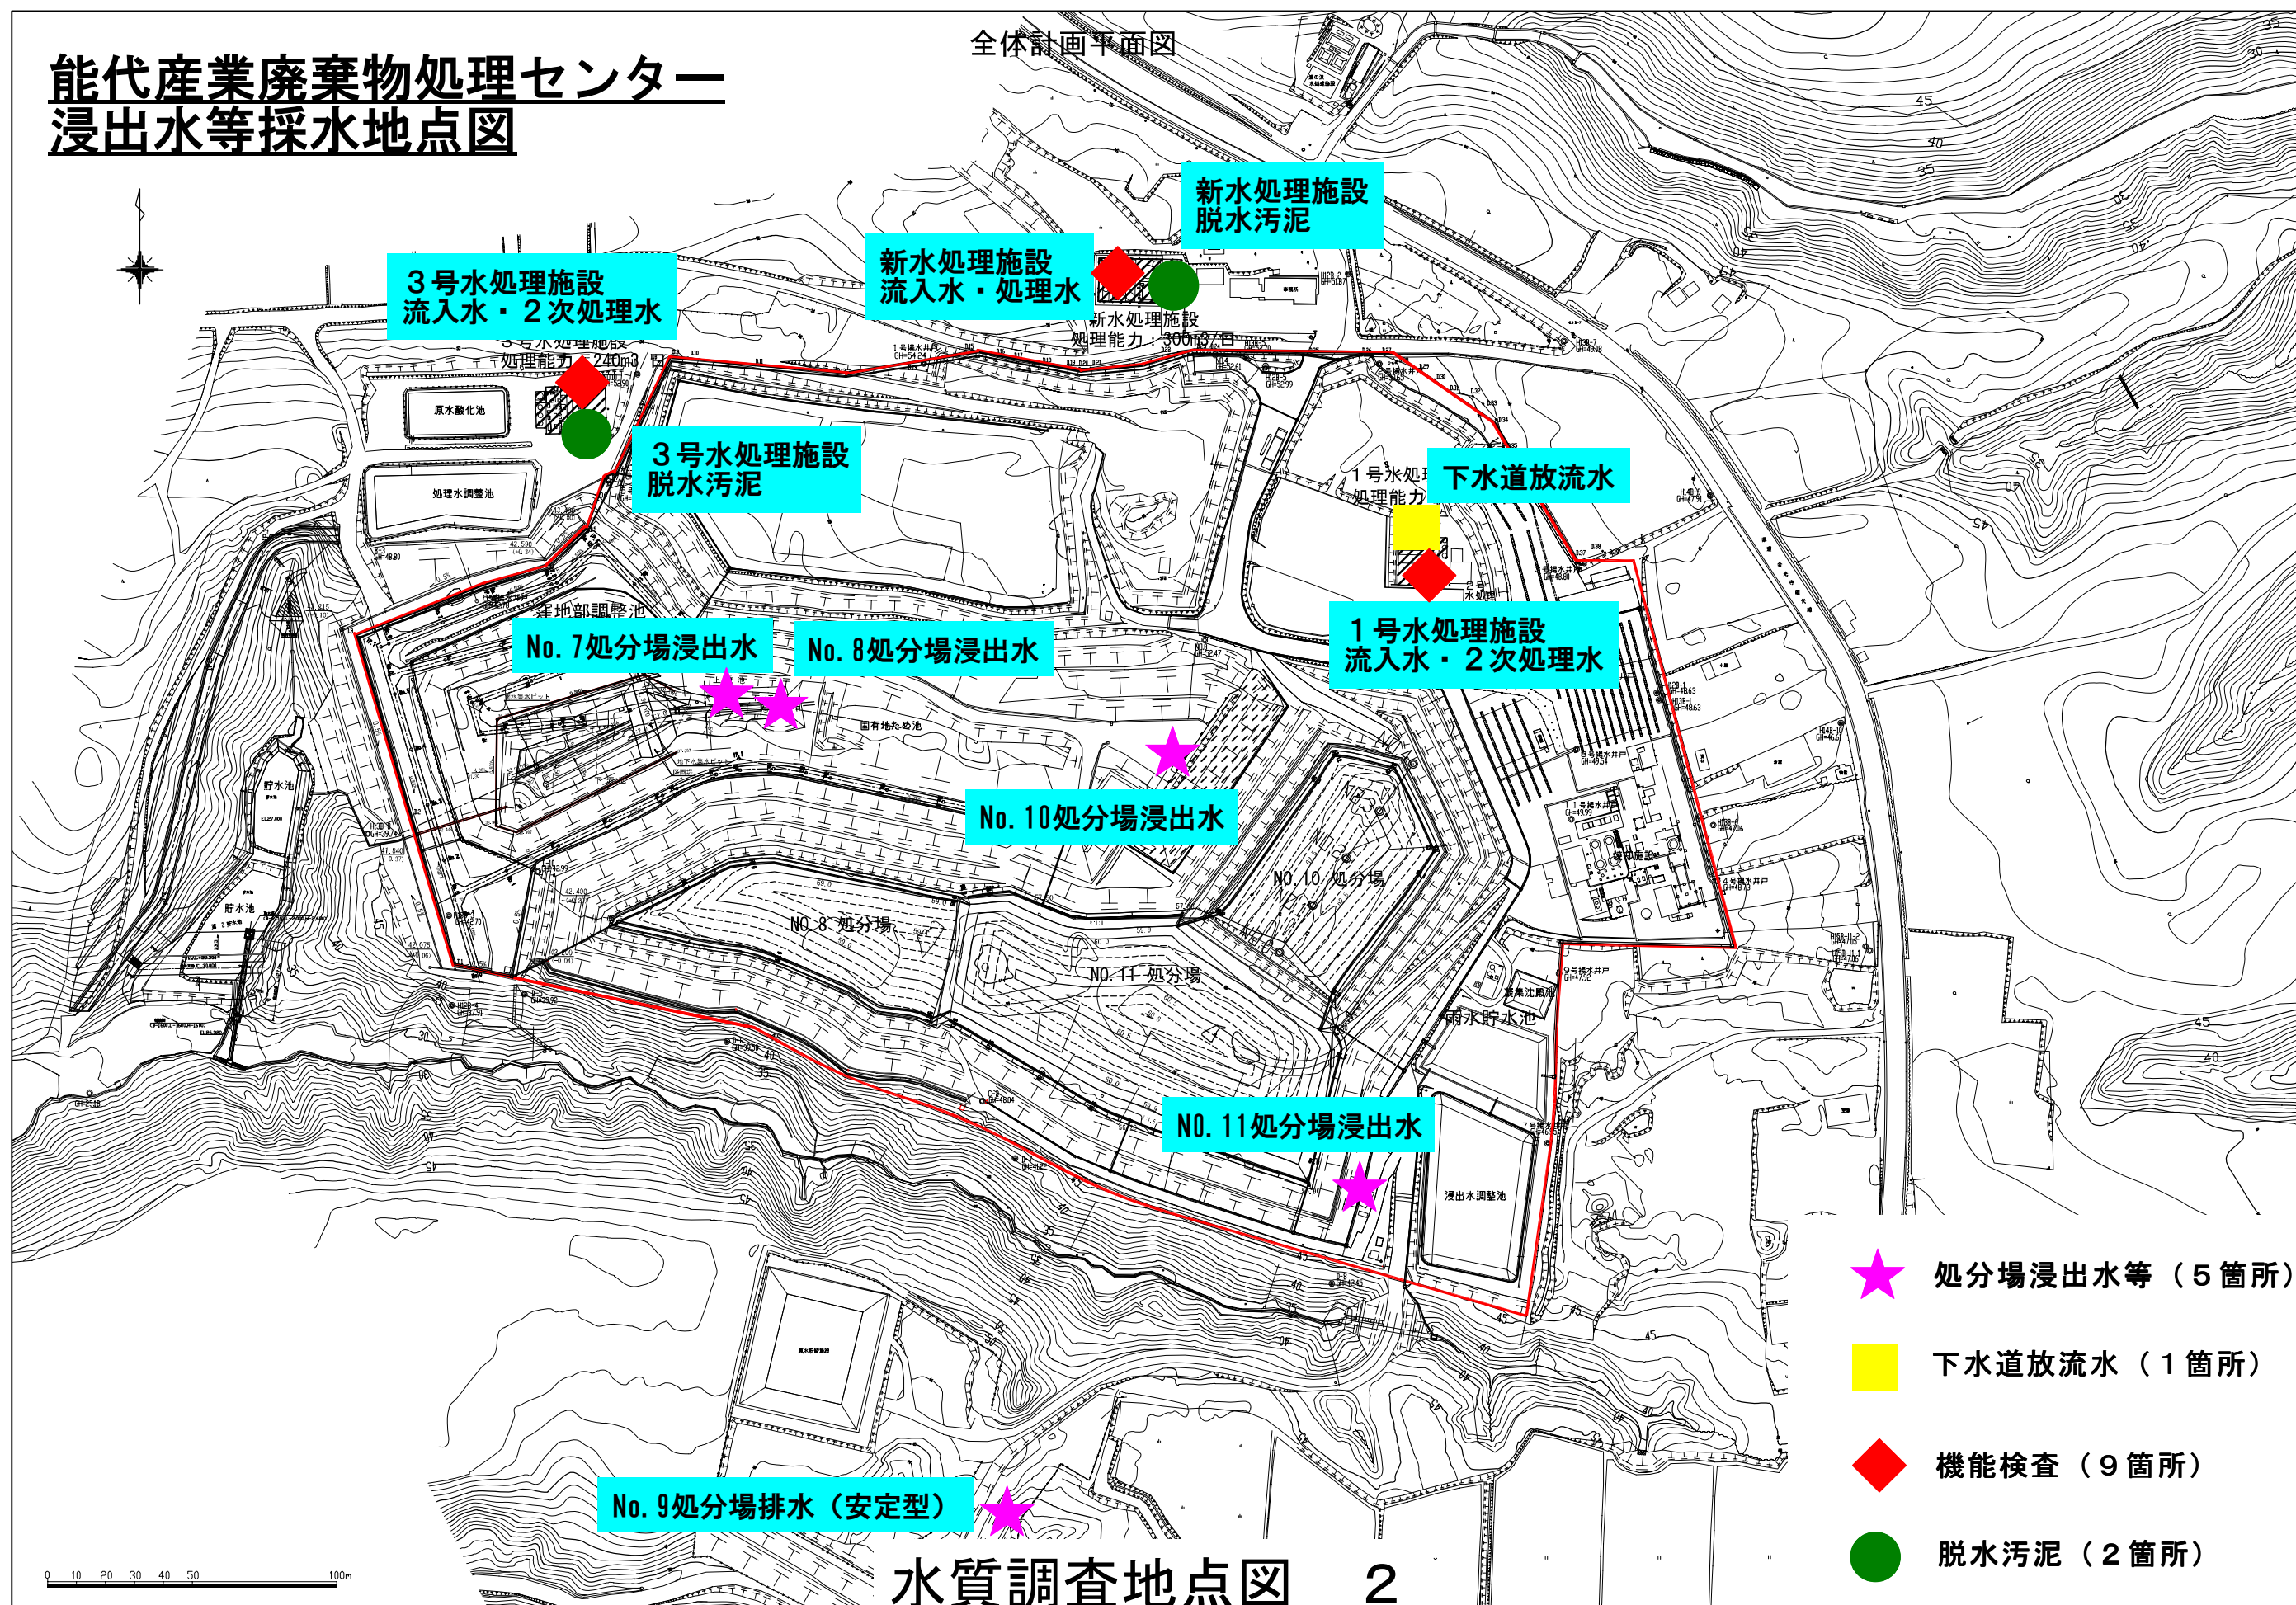


全体計画平面図 S=1:1000













1. 蒲の沢、南沢及び大館沢滲出水の経年変化(項目別)

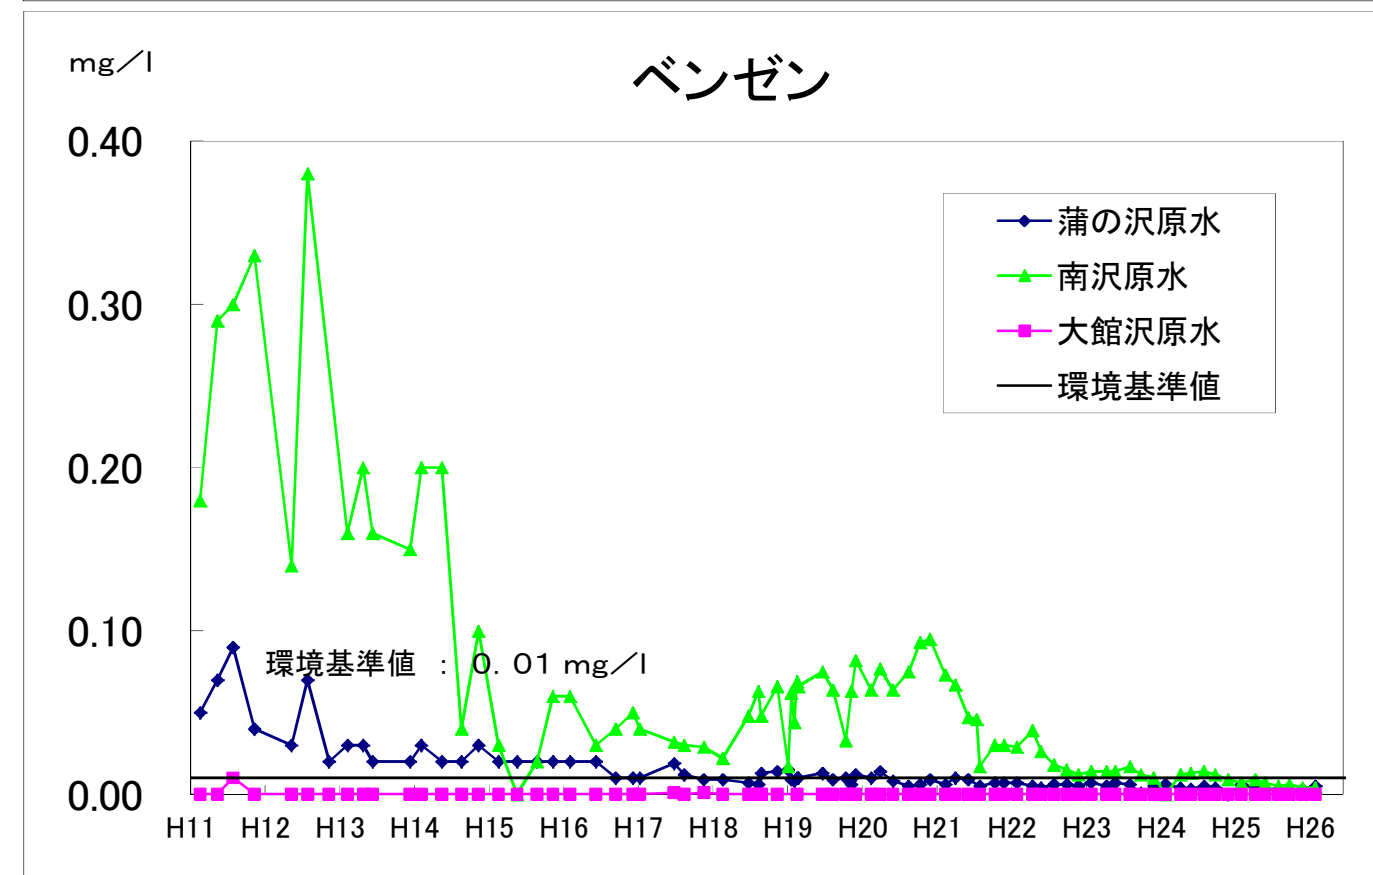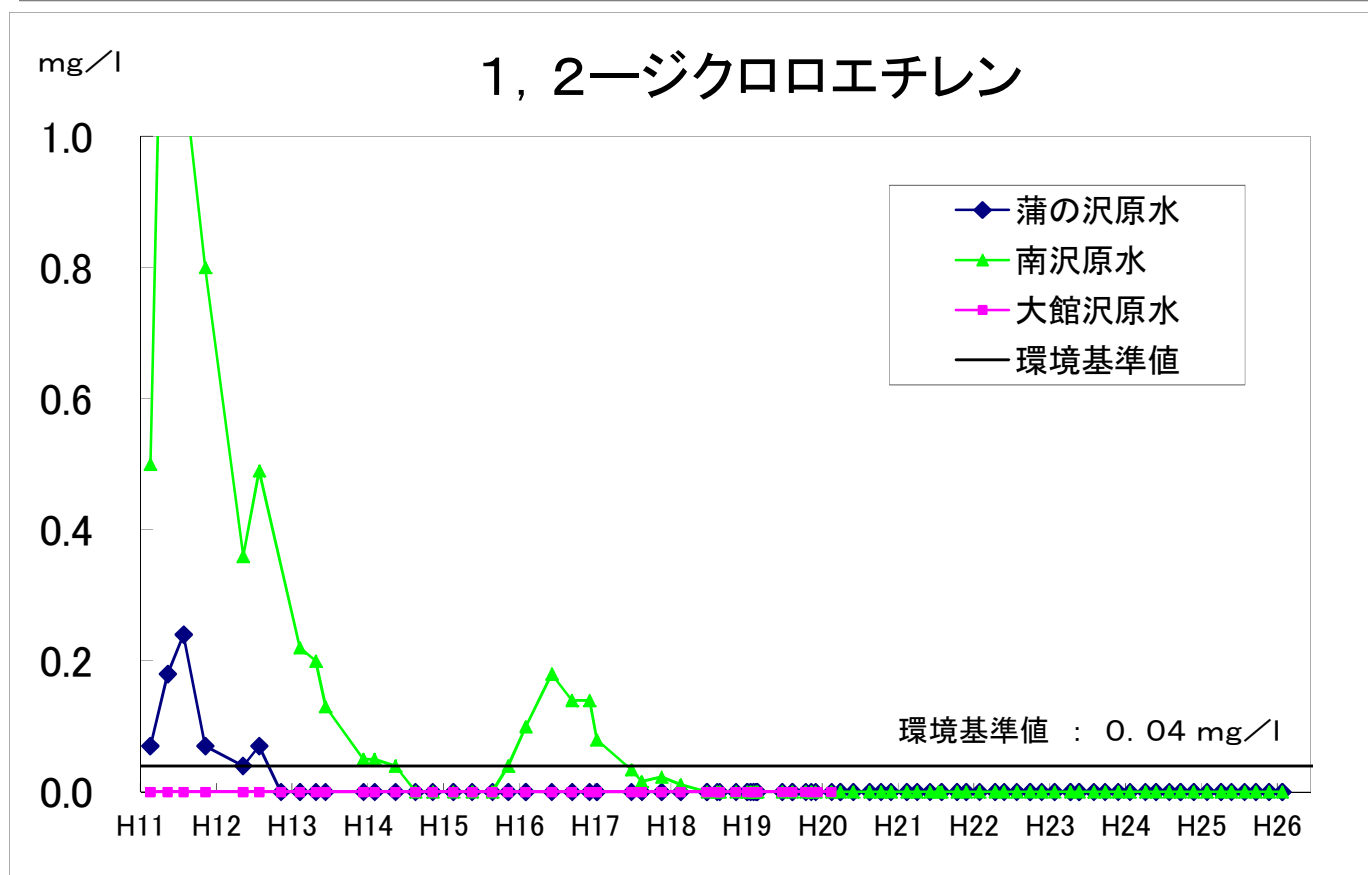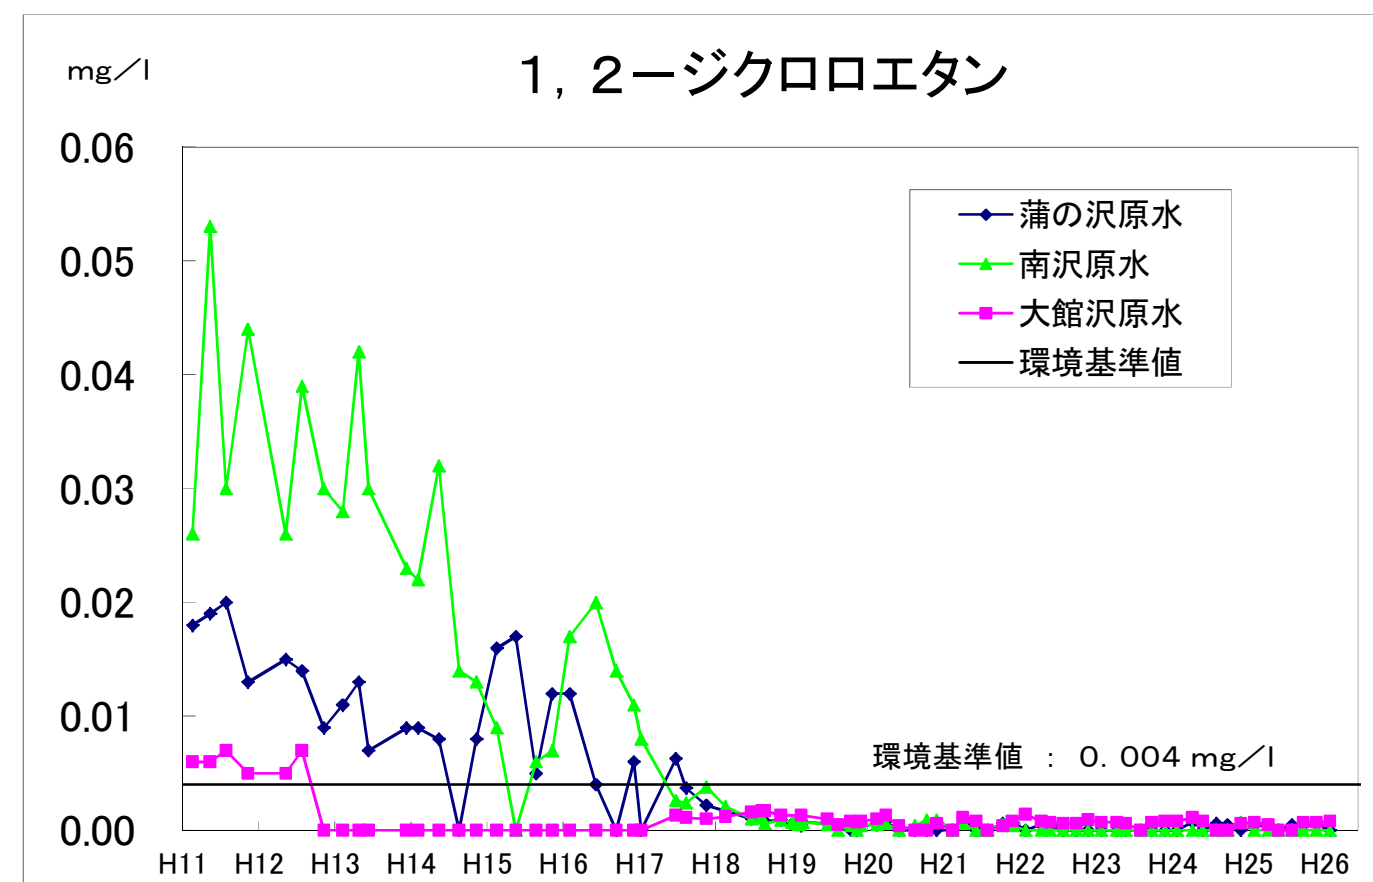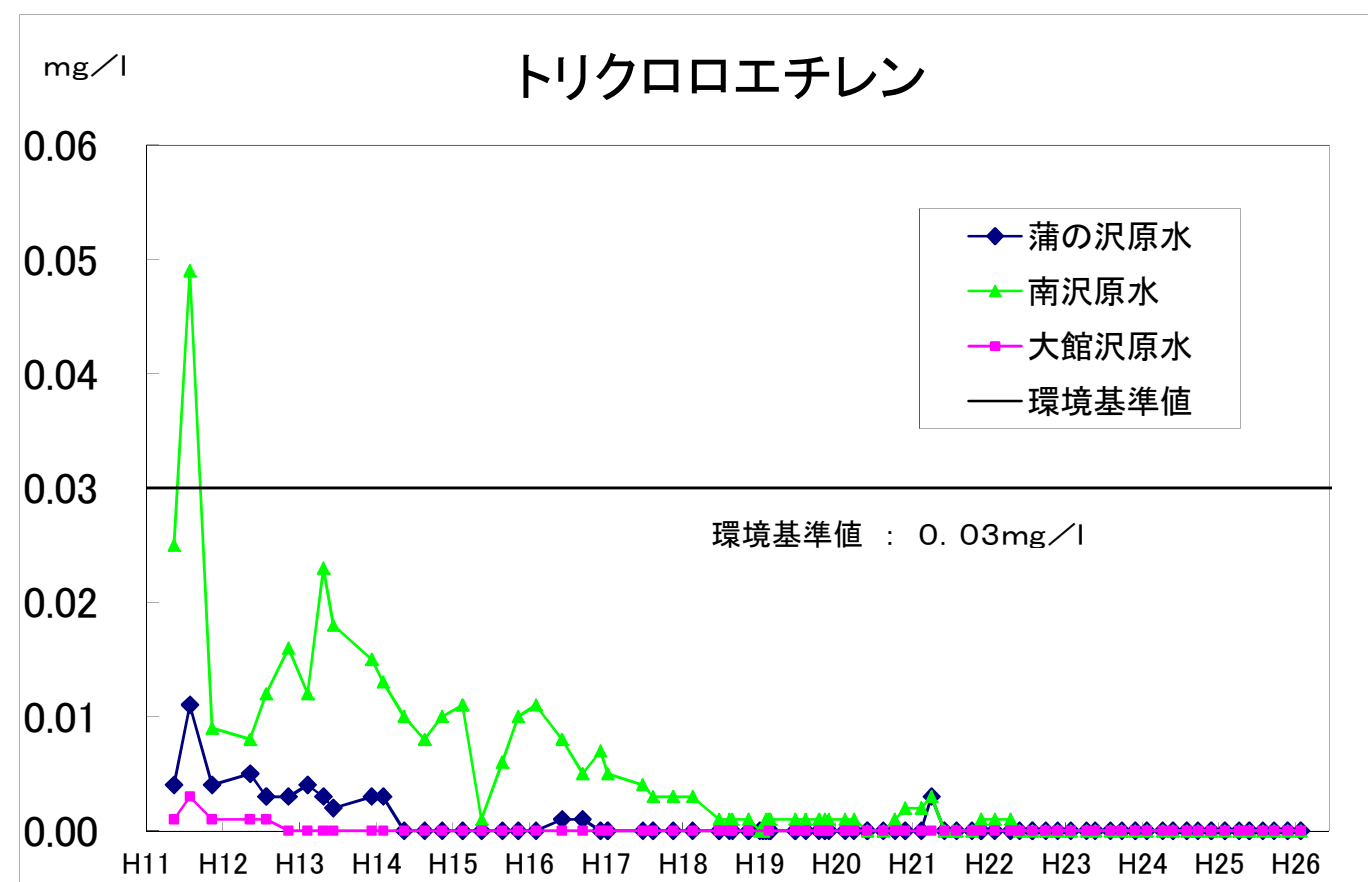





2. 第1帯水層揚水井戸の経年変化(項目別)

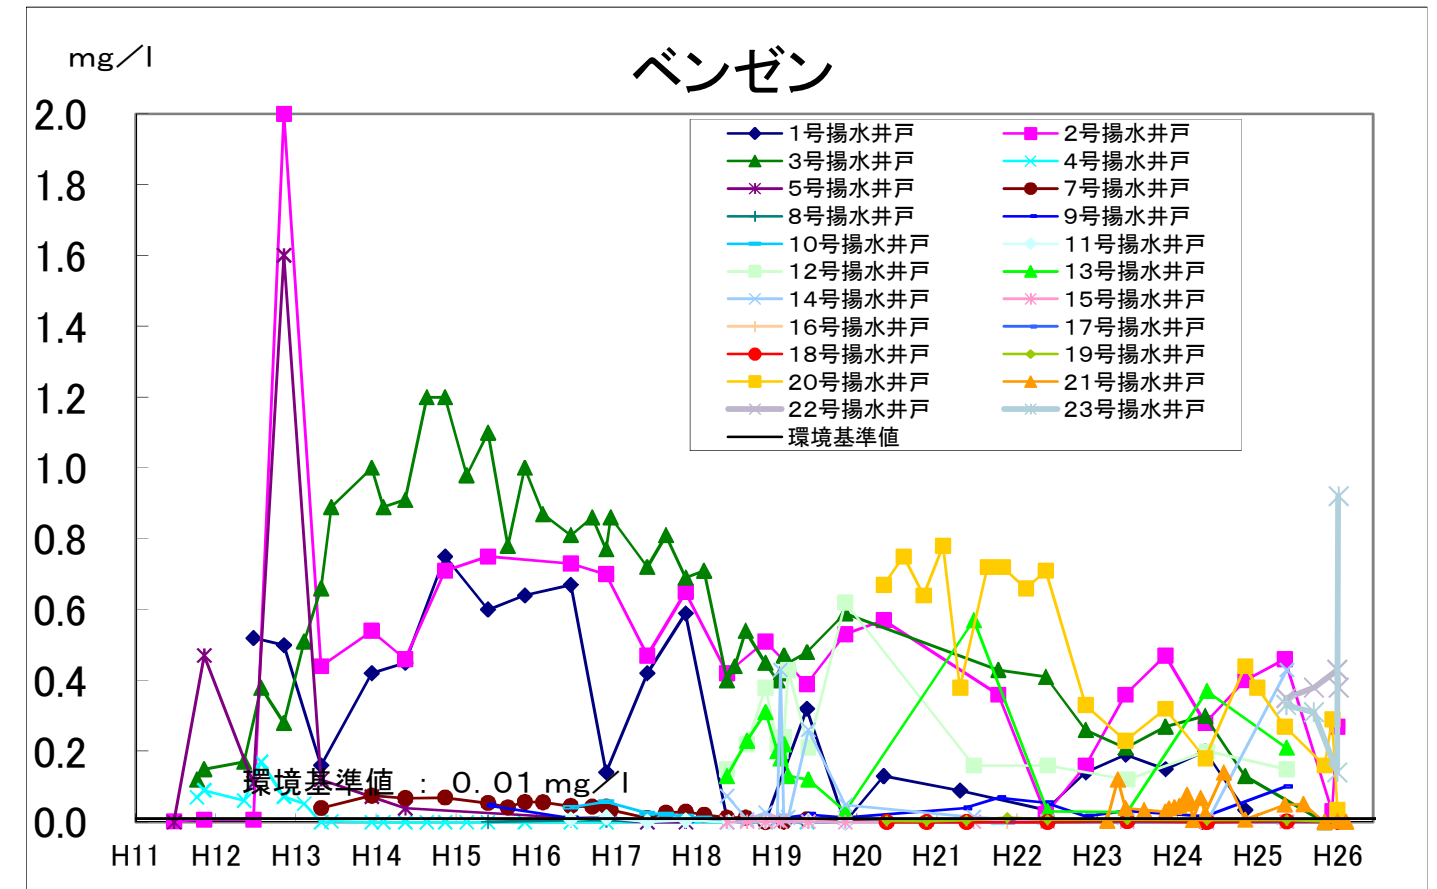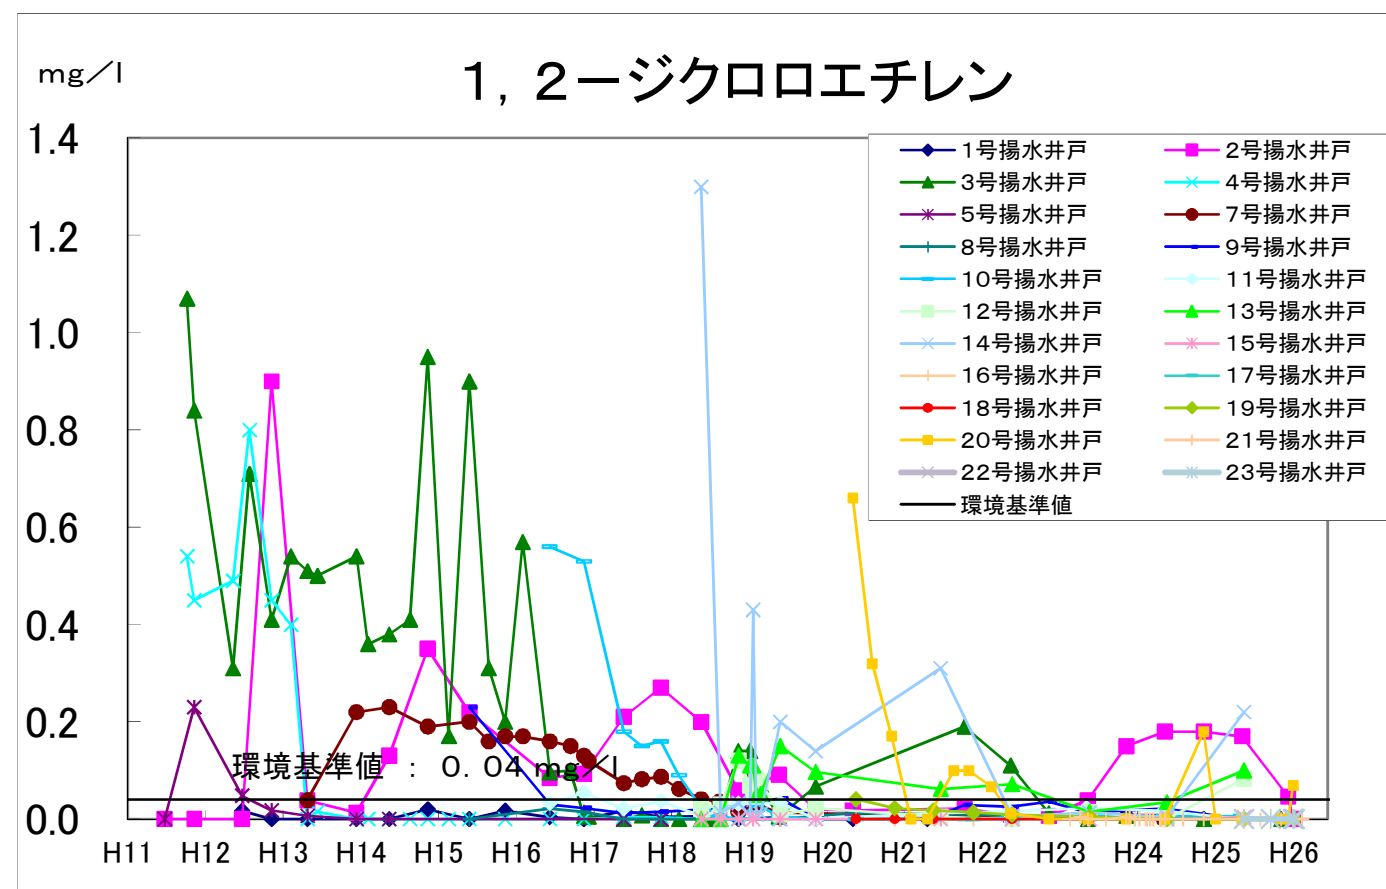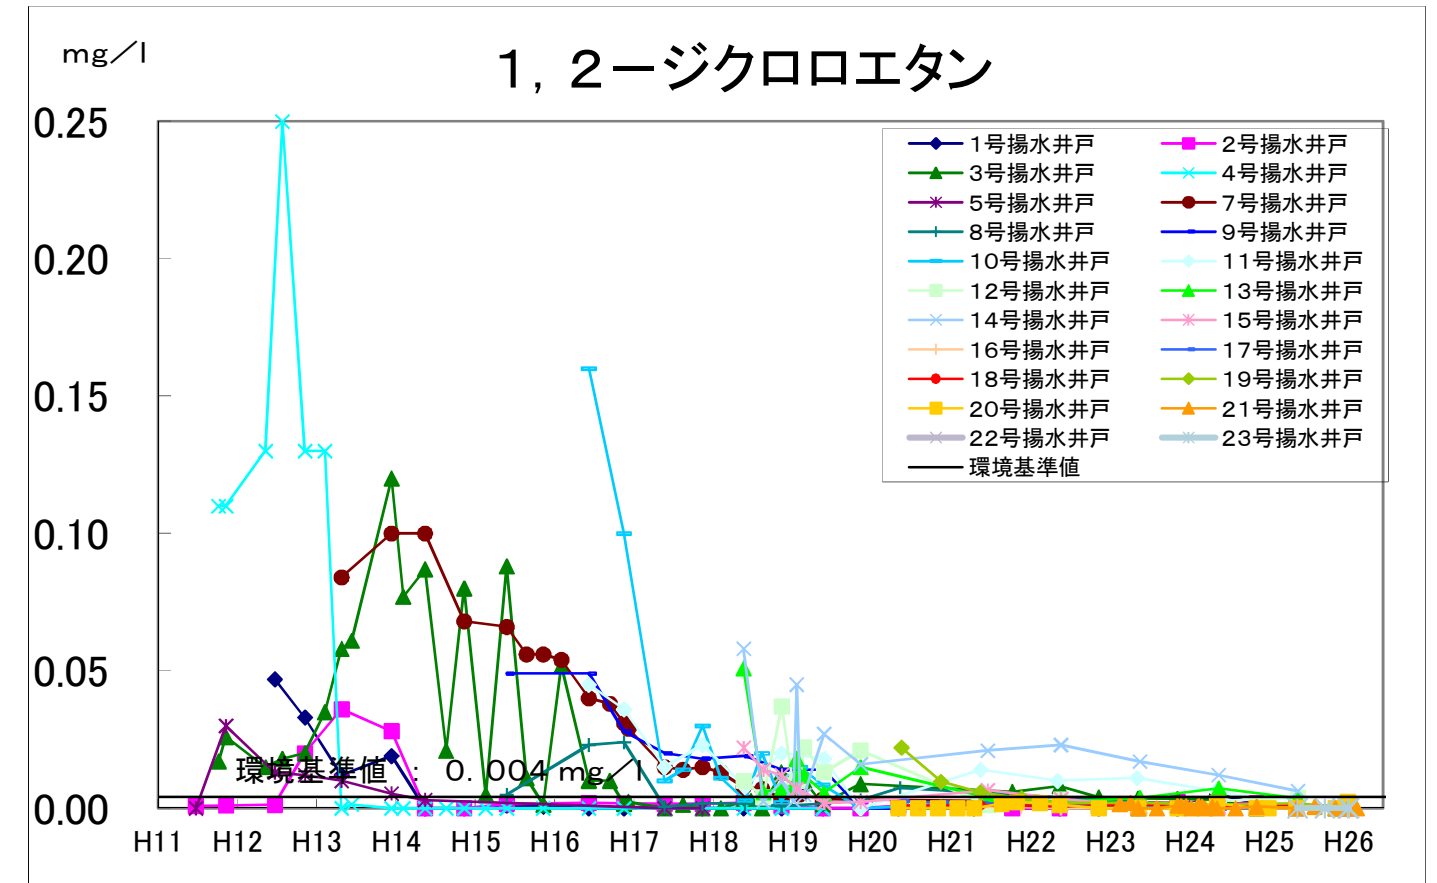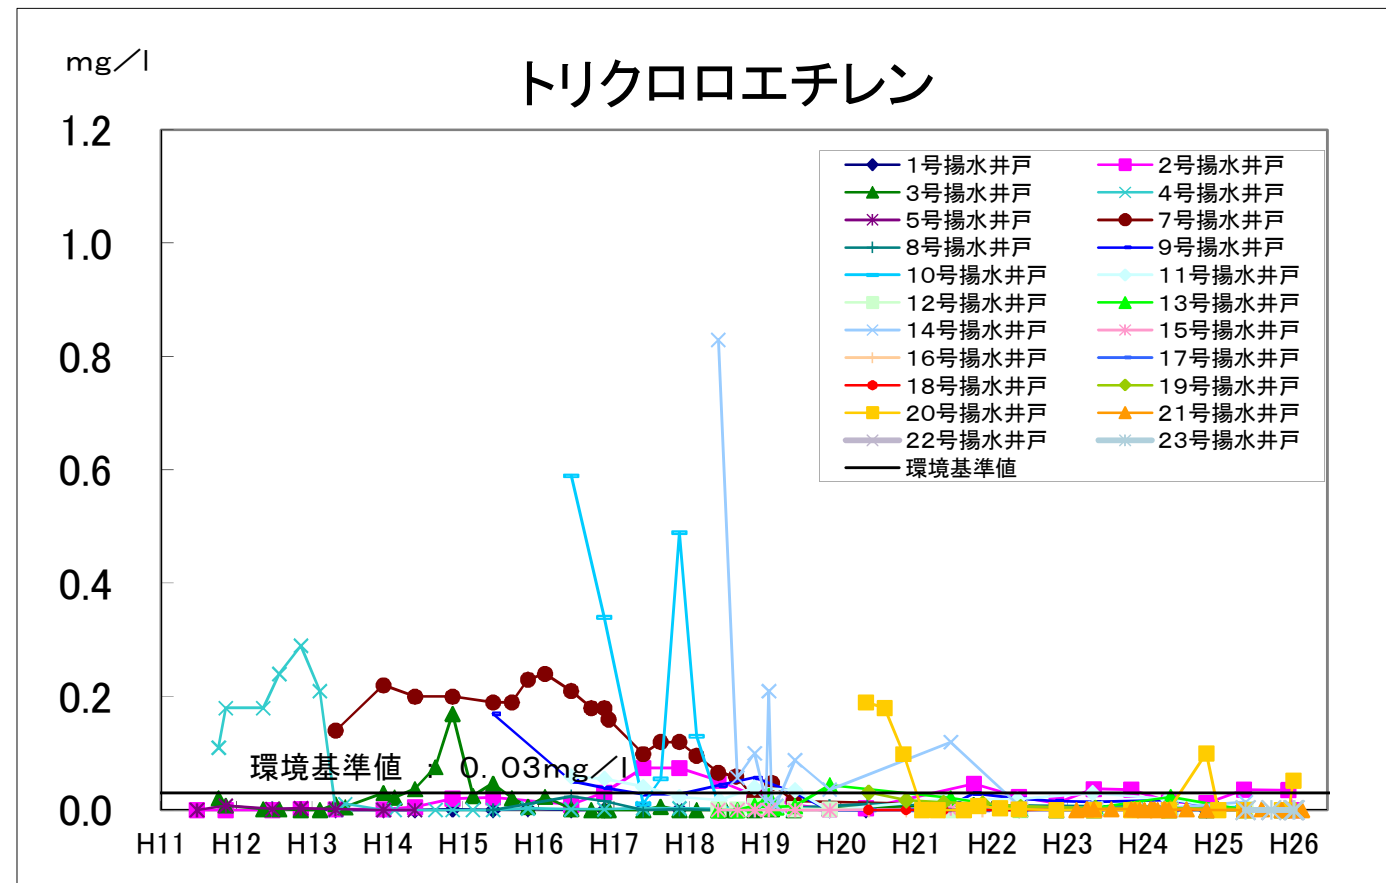





3. 第2帯水層揚水井戸の経年変化(項目別)

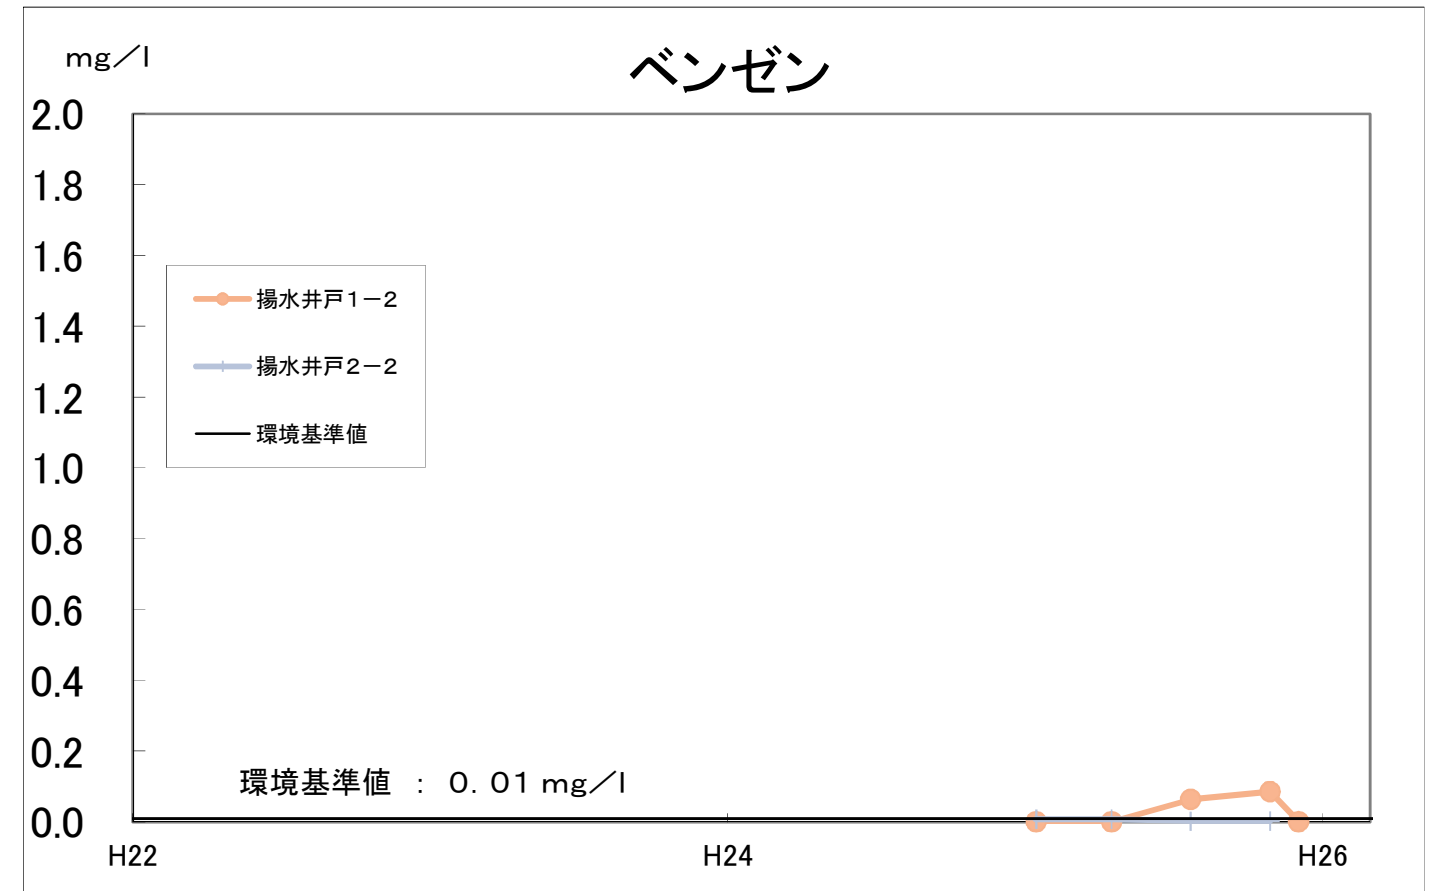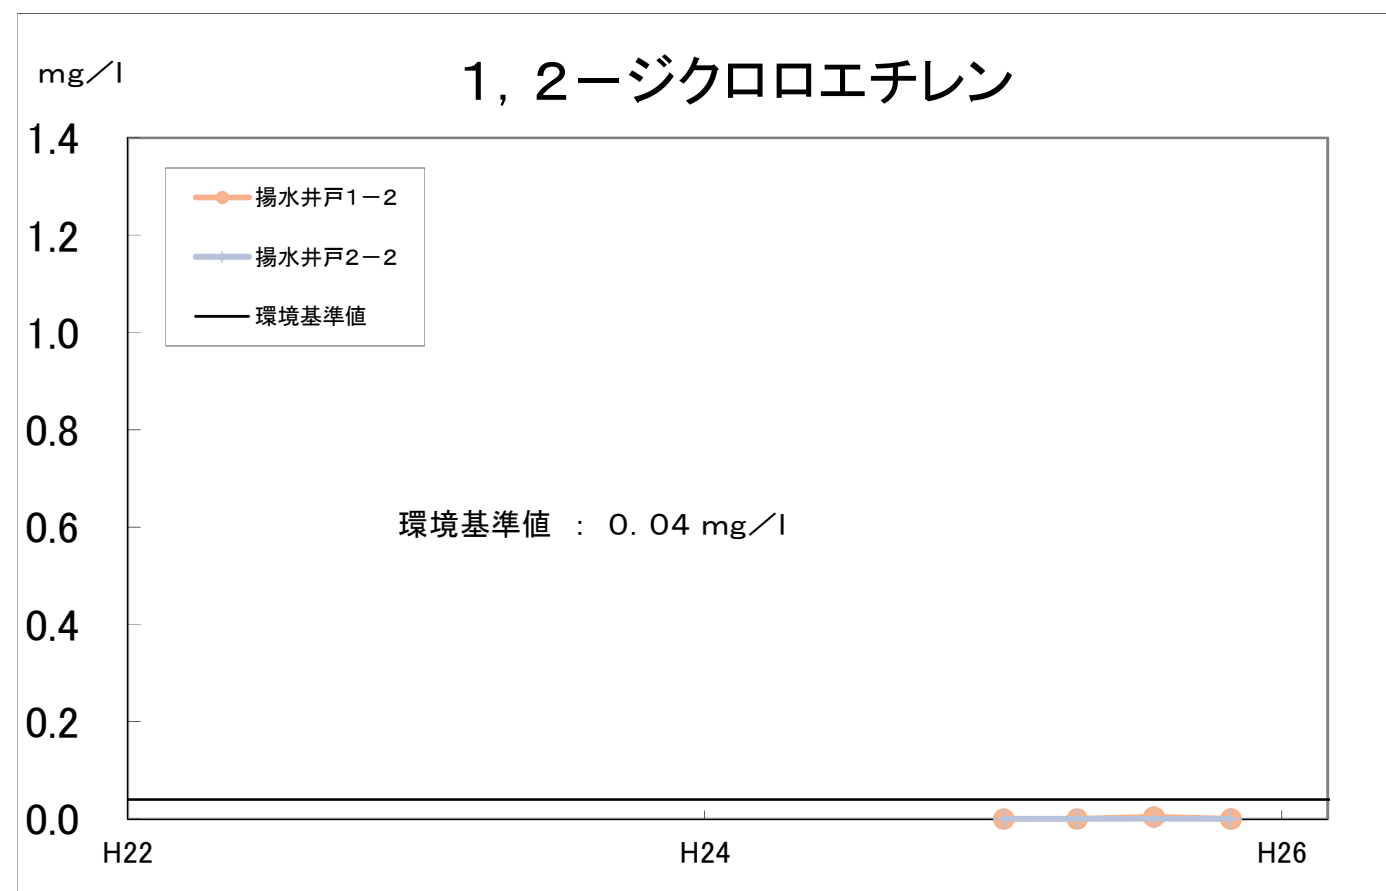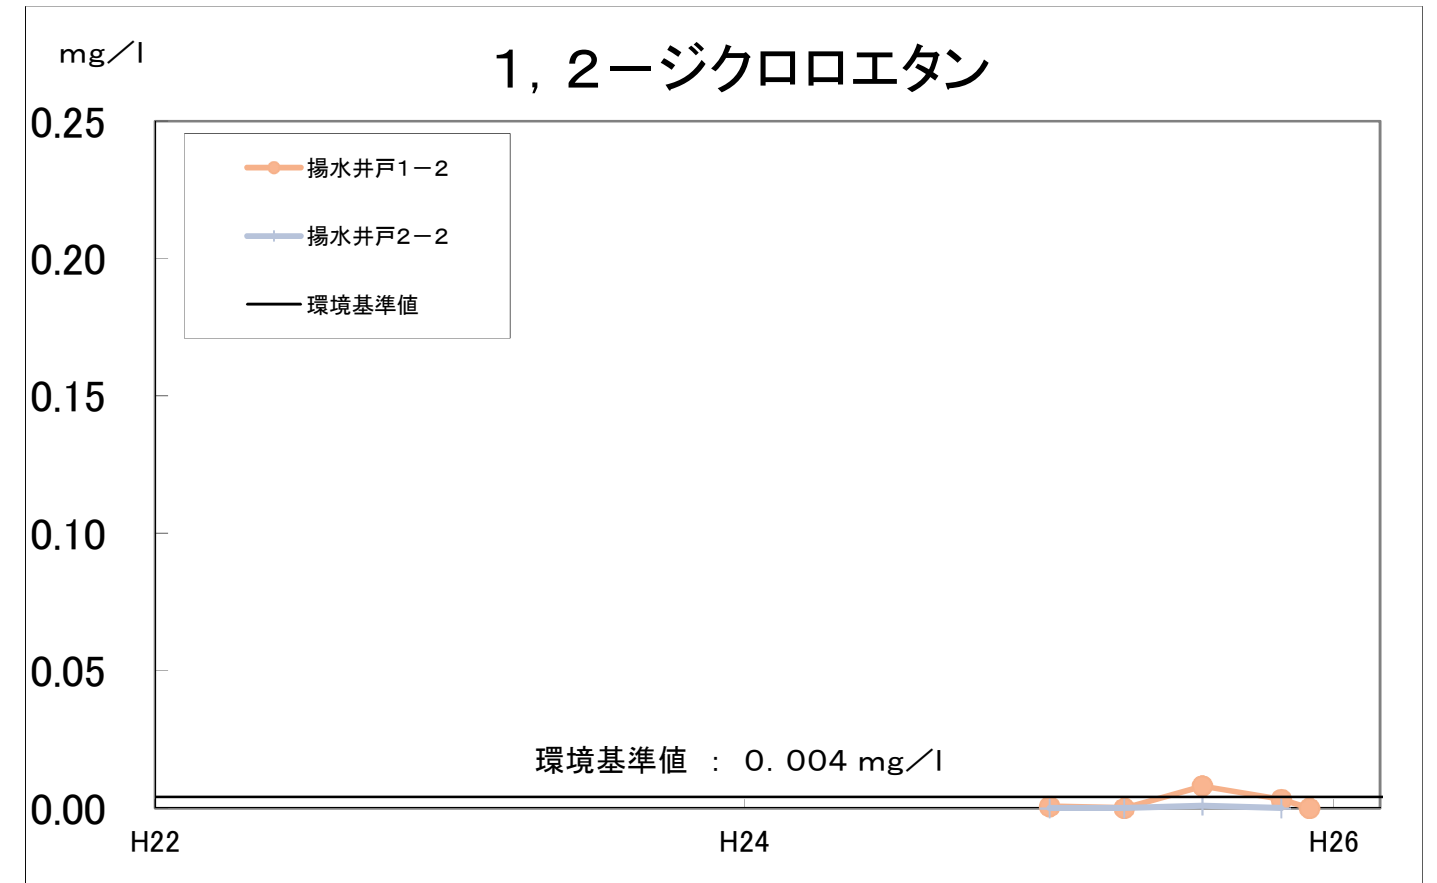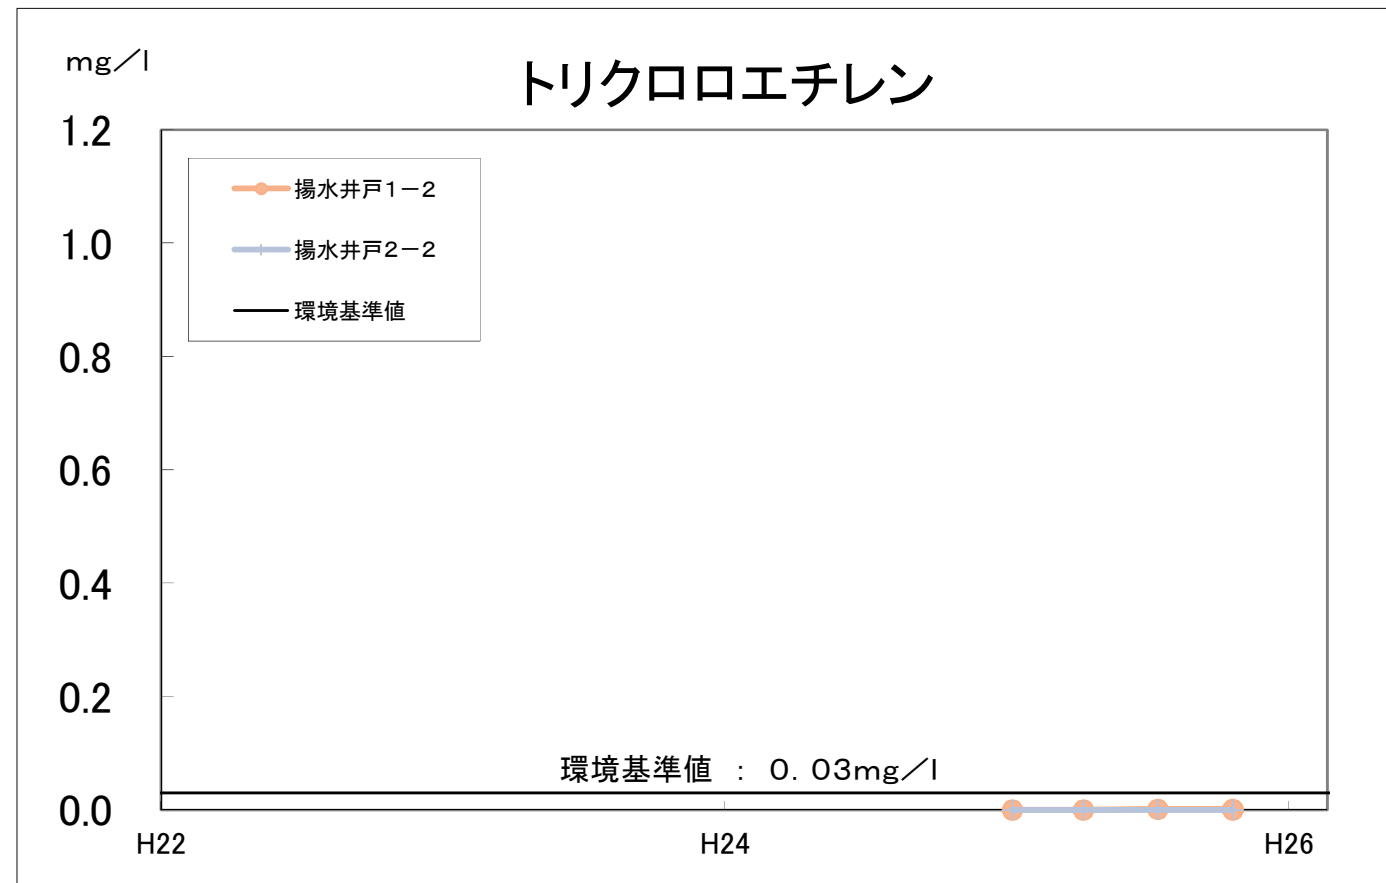

4. 第1帯水層観測井戸の経年変化(項目別)

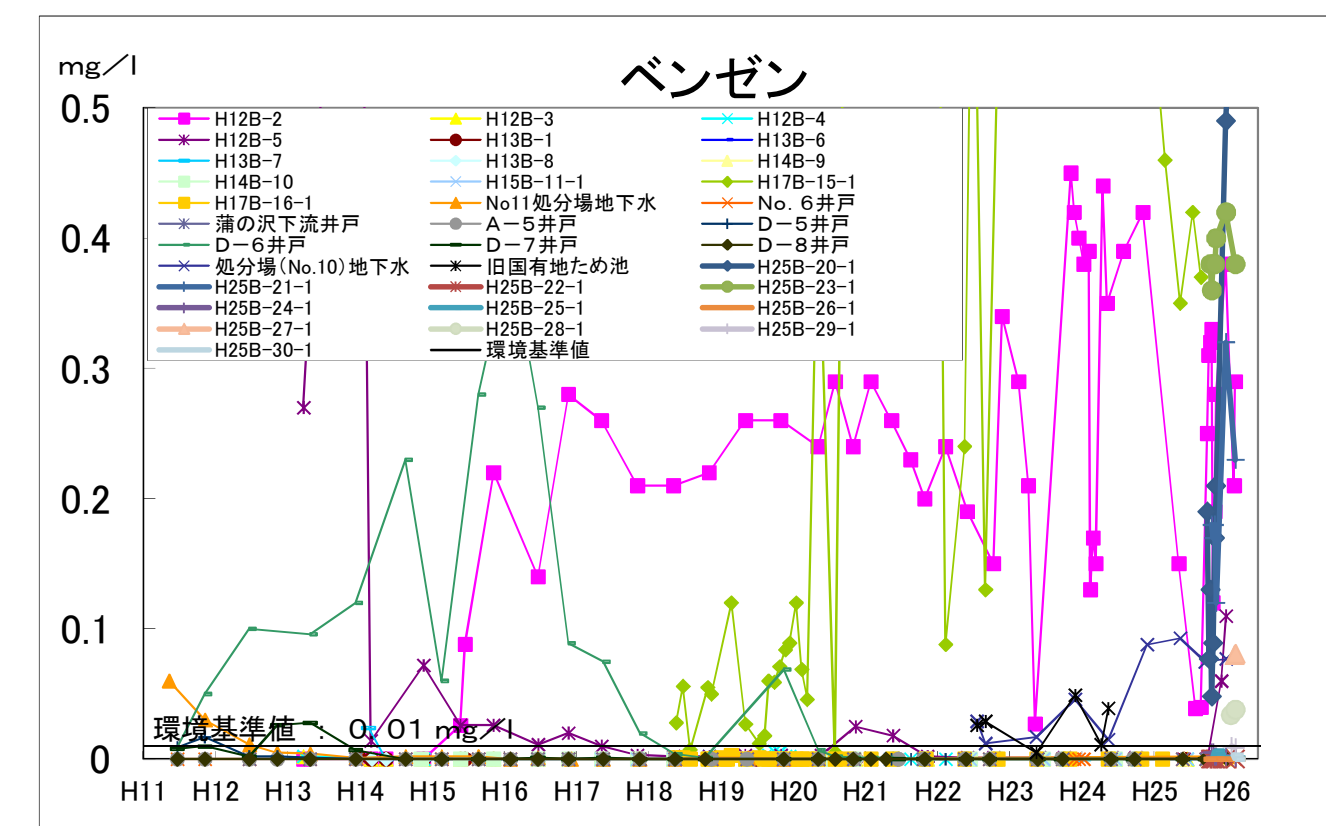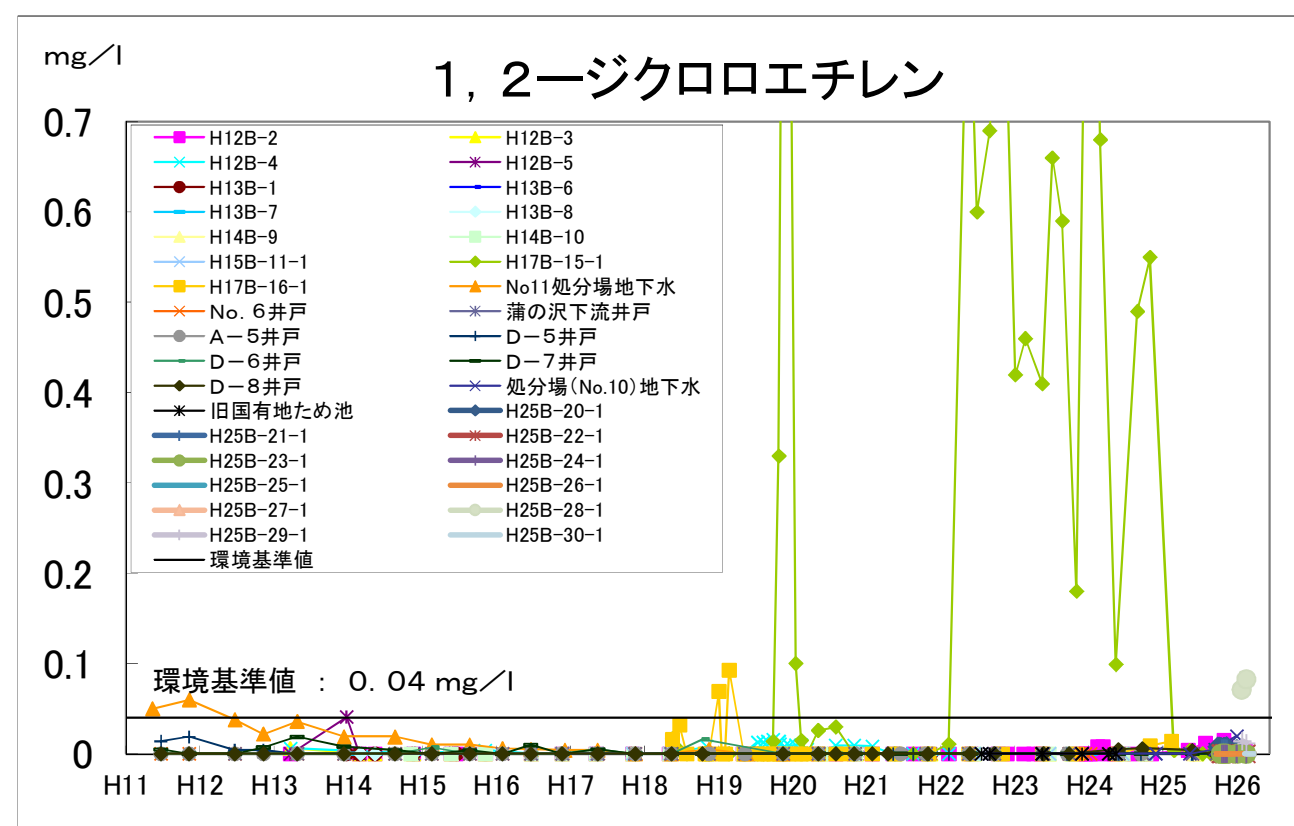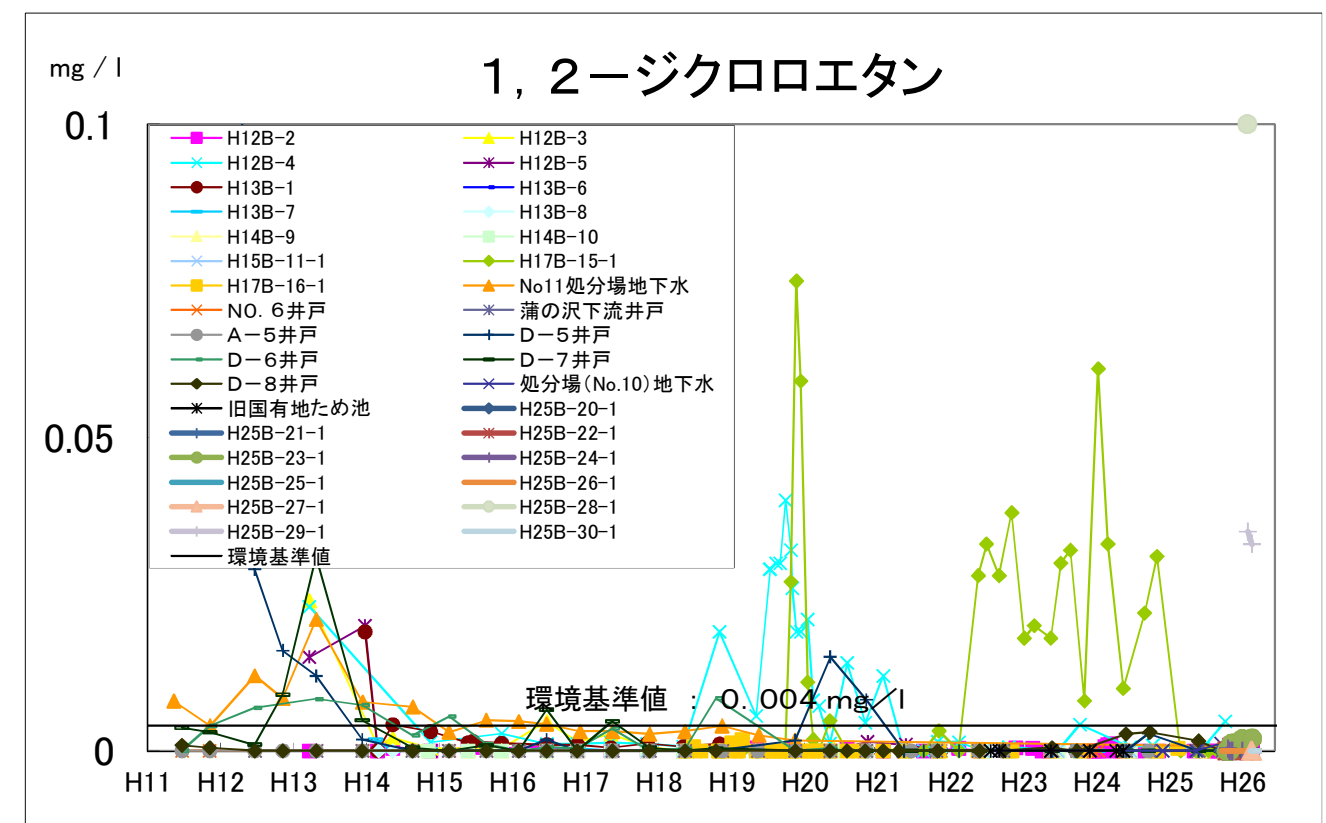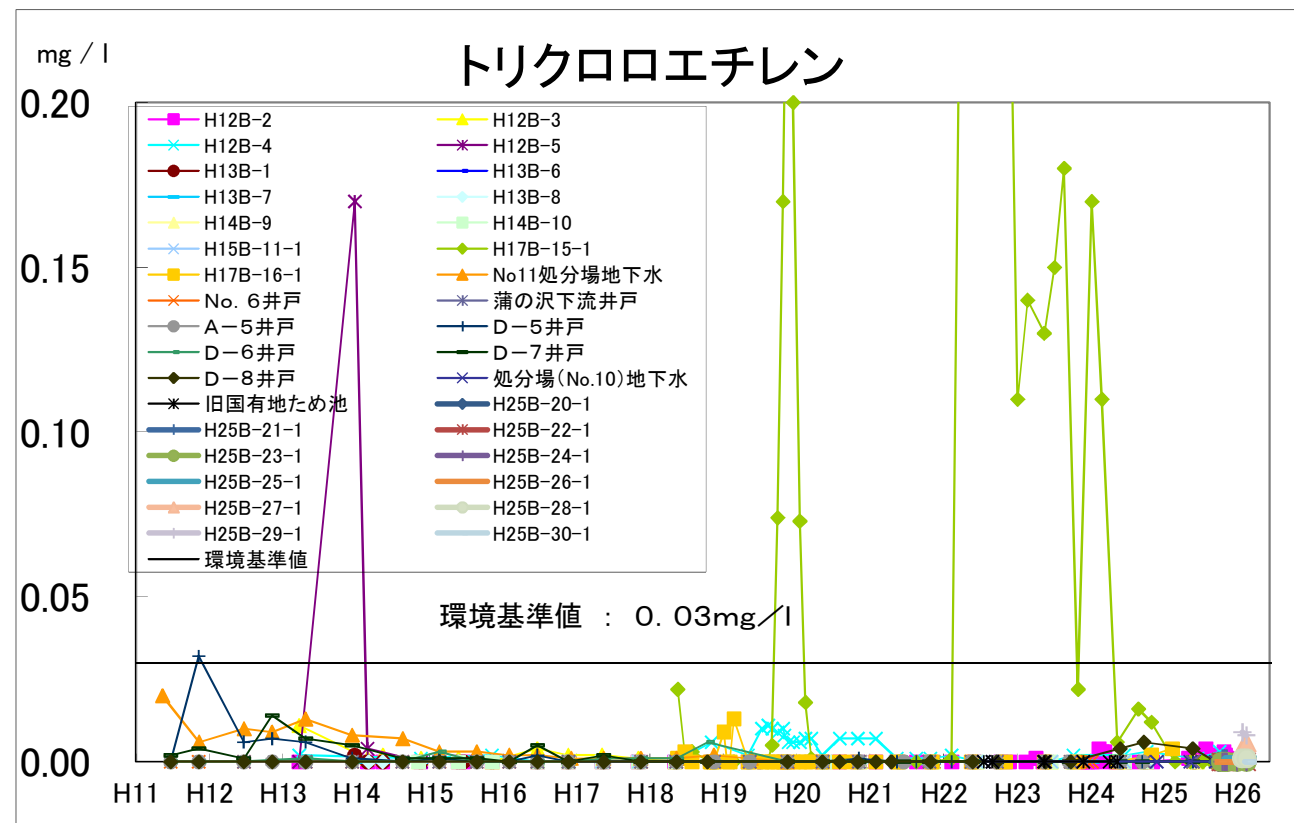


5. 第2帯水層観測井戸の経年変化(項目別)

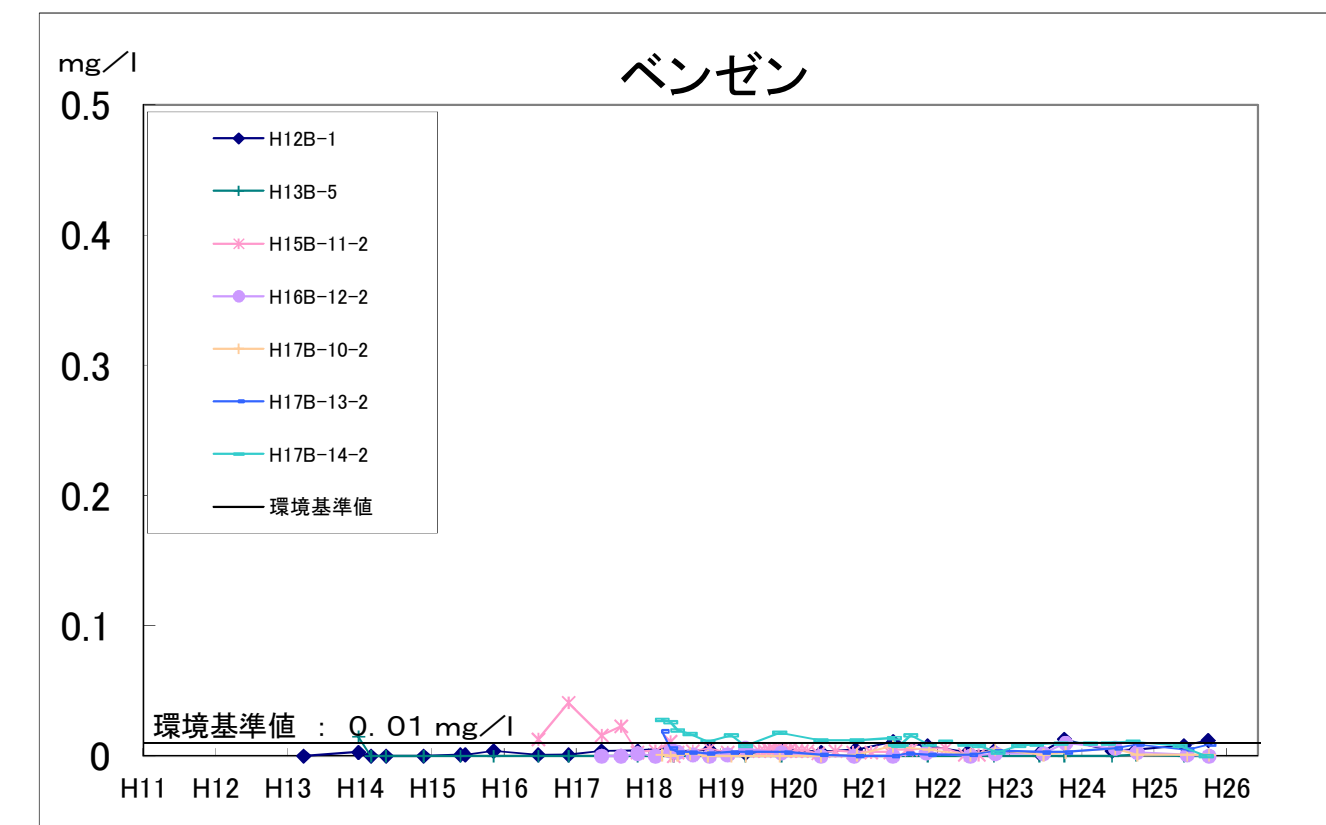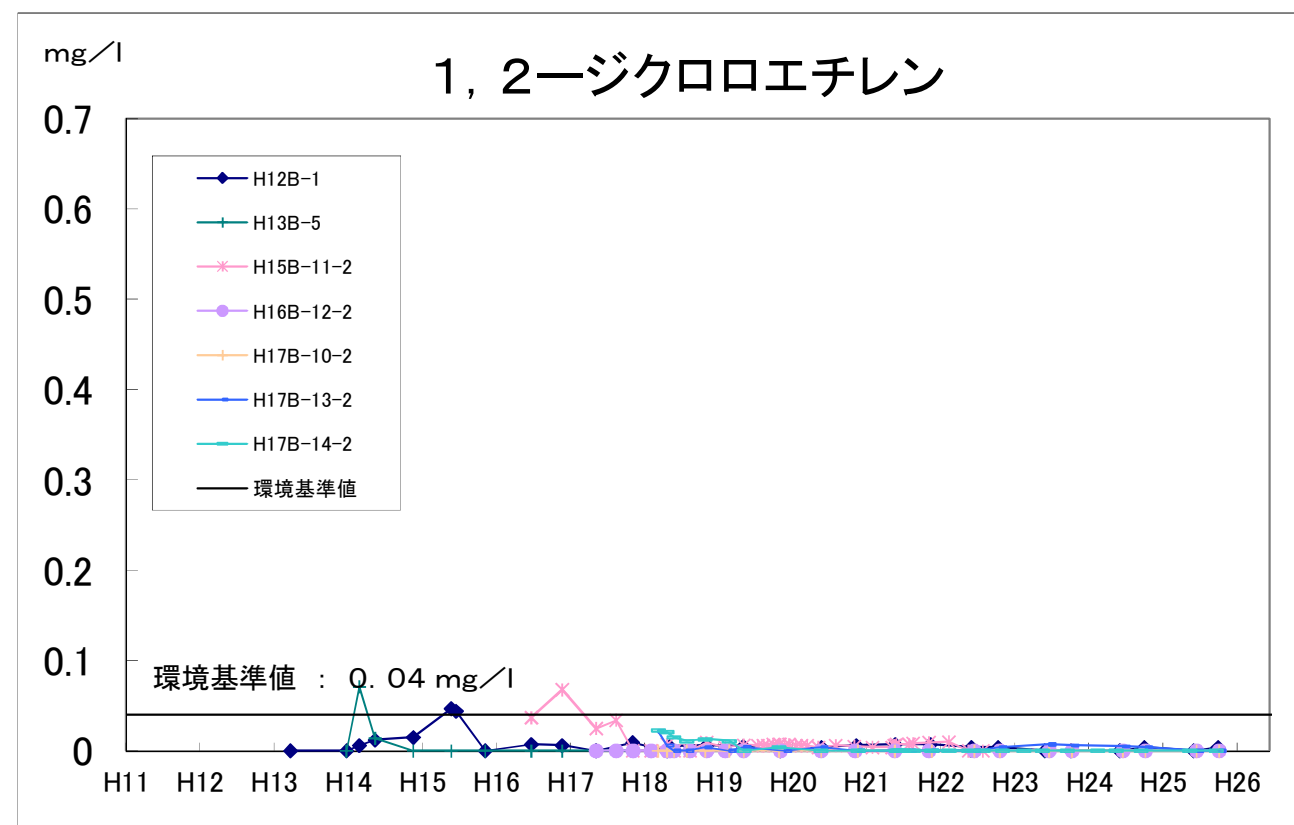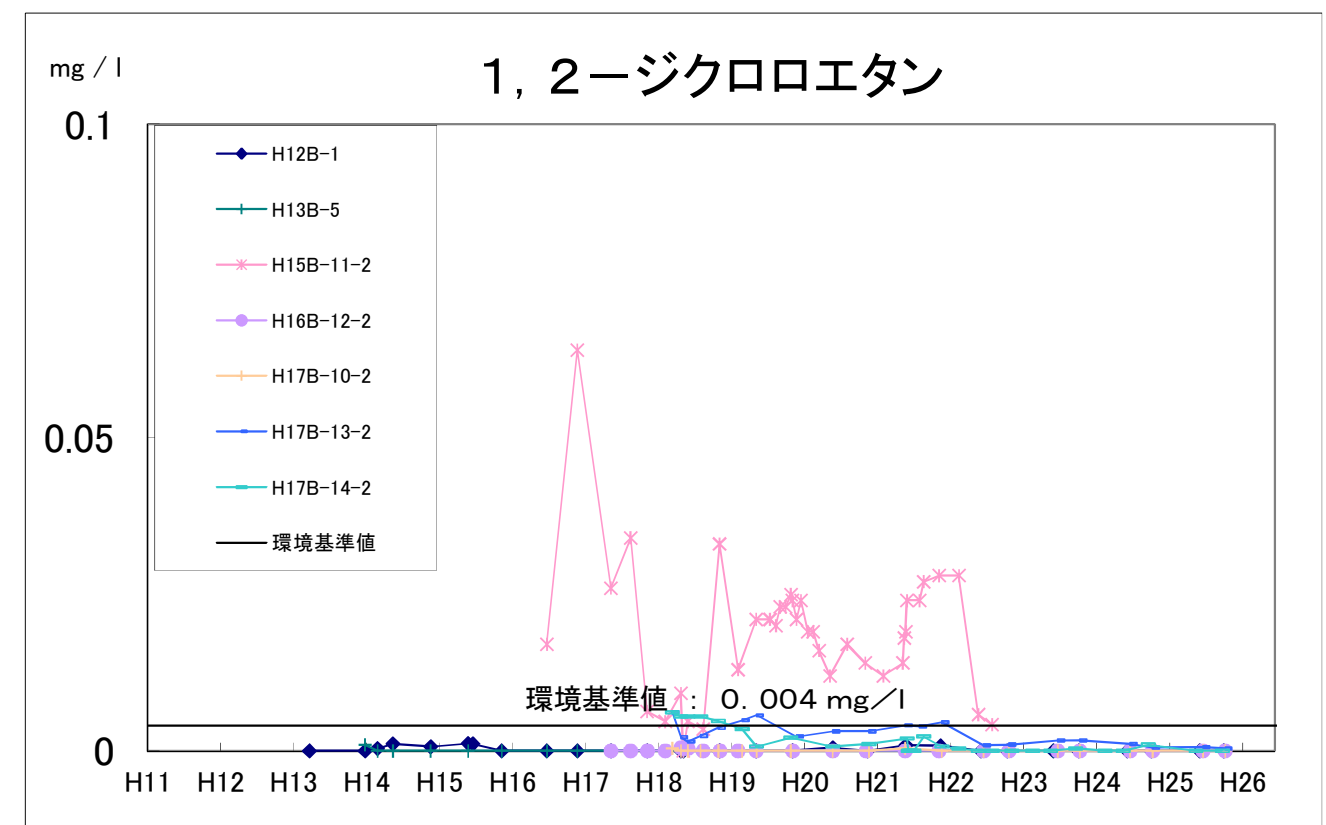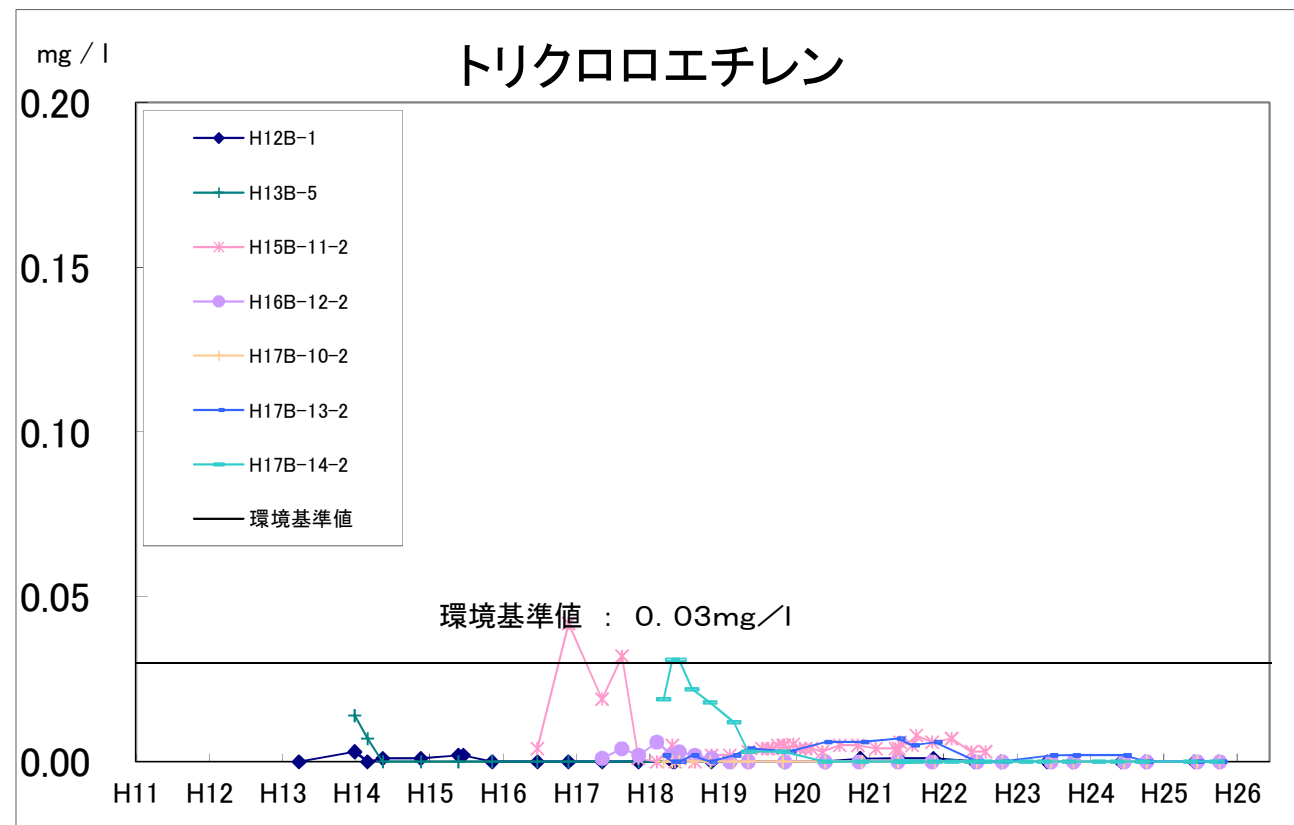


6. 揚水井戸（第1帯水層）

1, 4-ジオキサンの経年変化

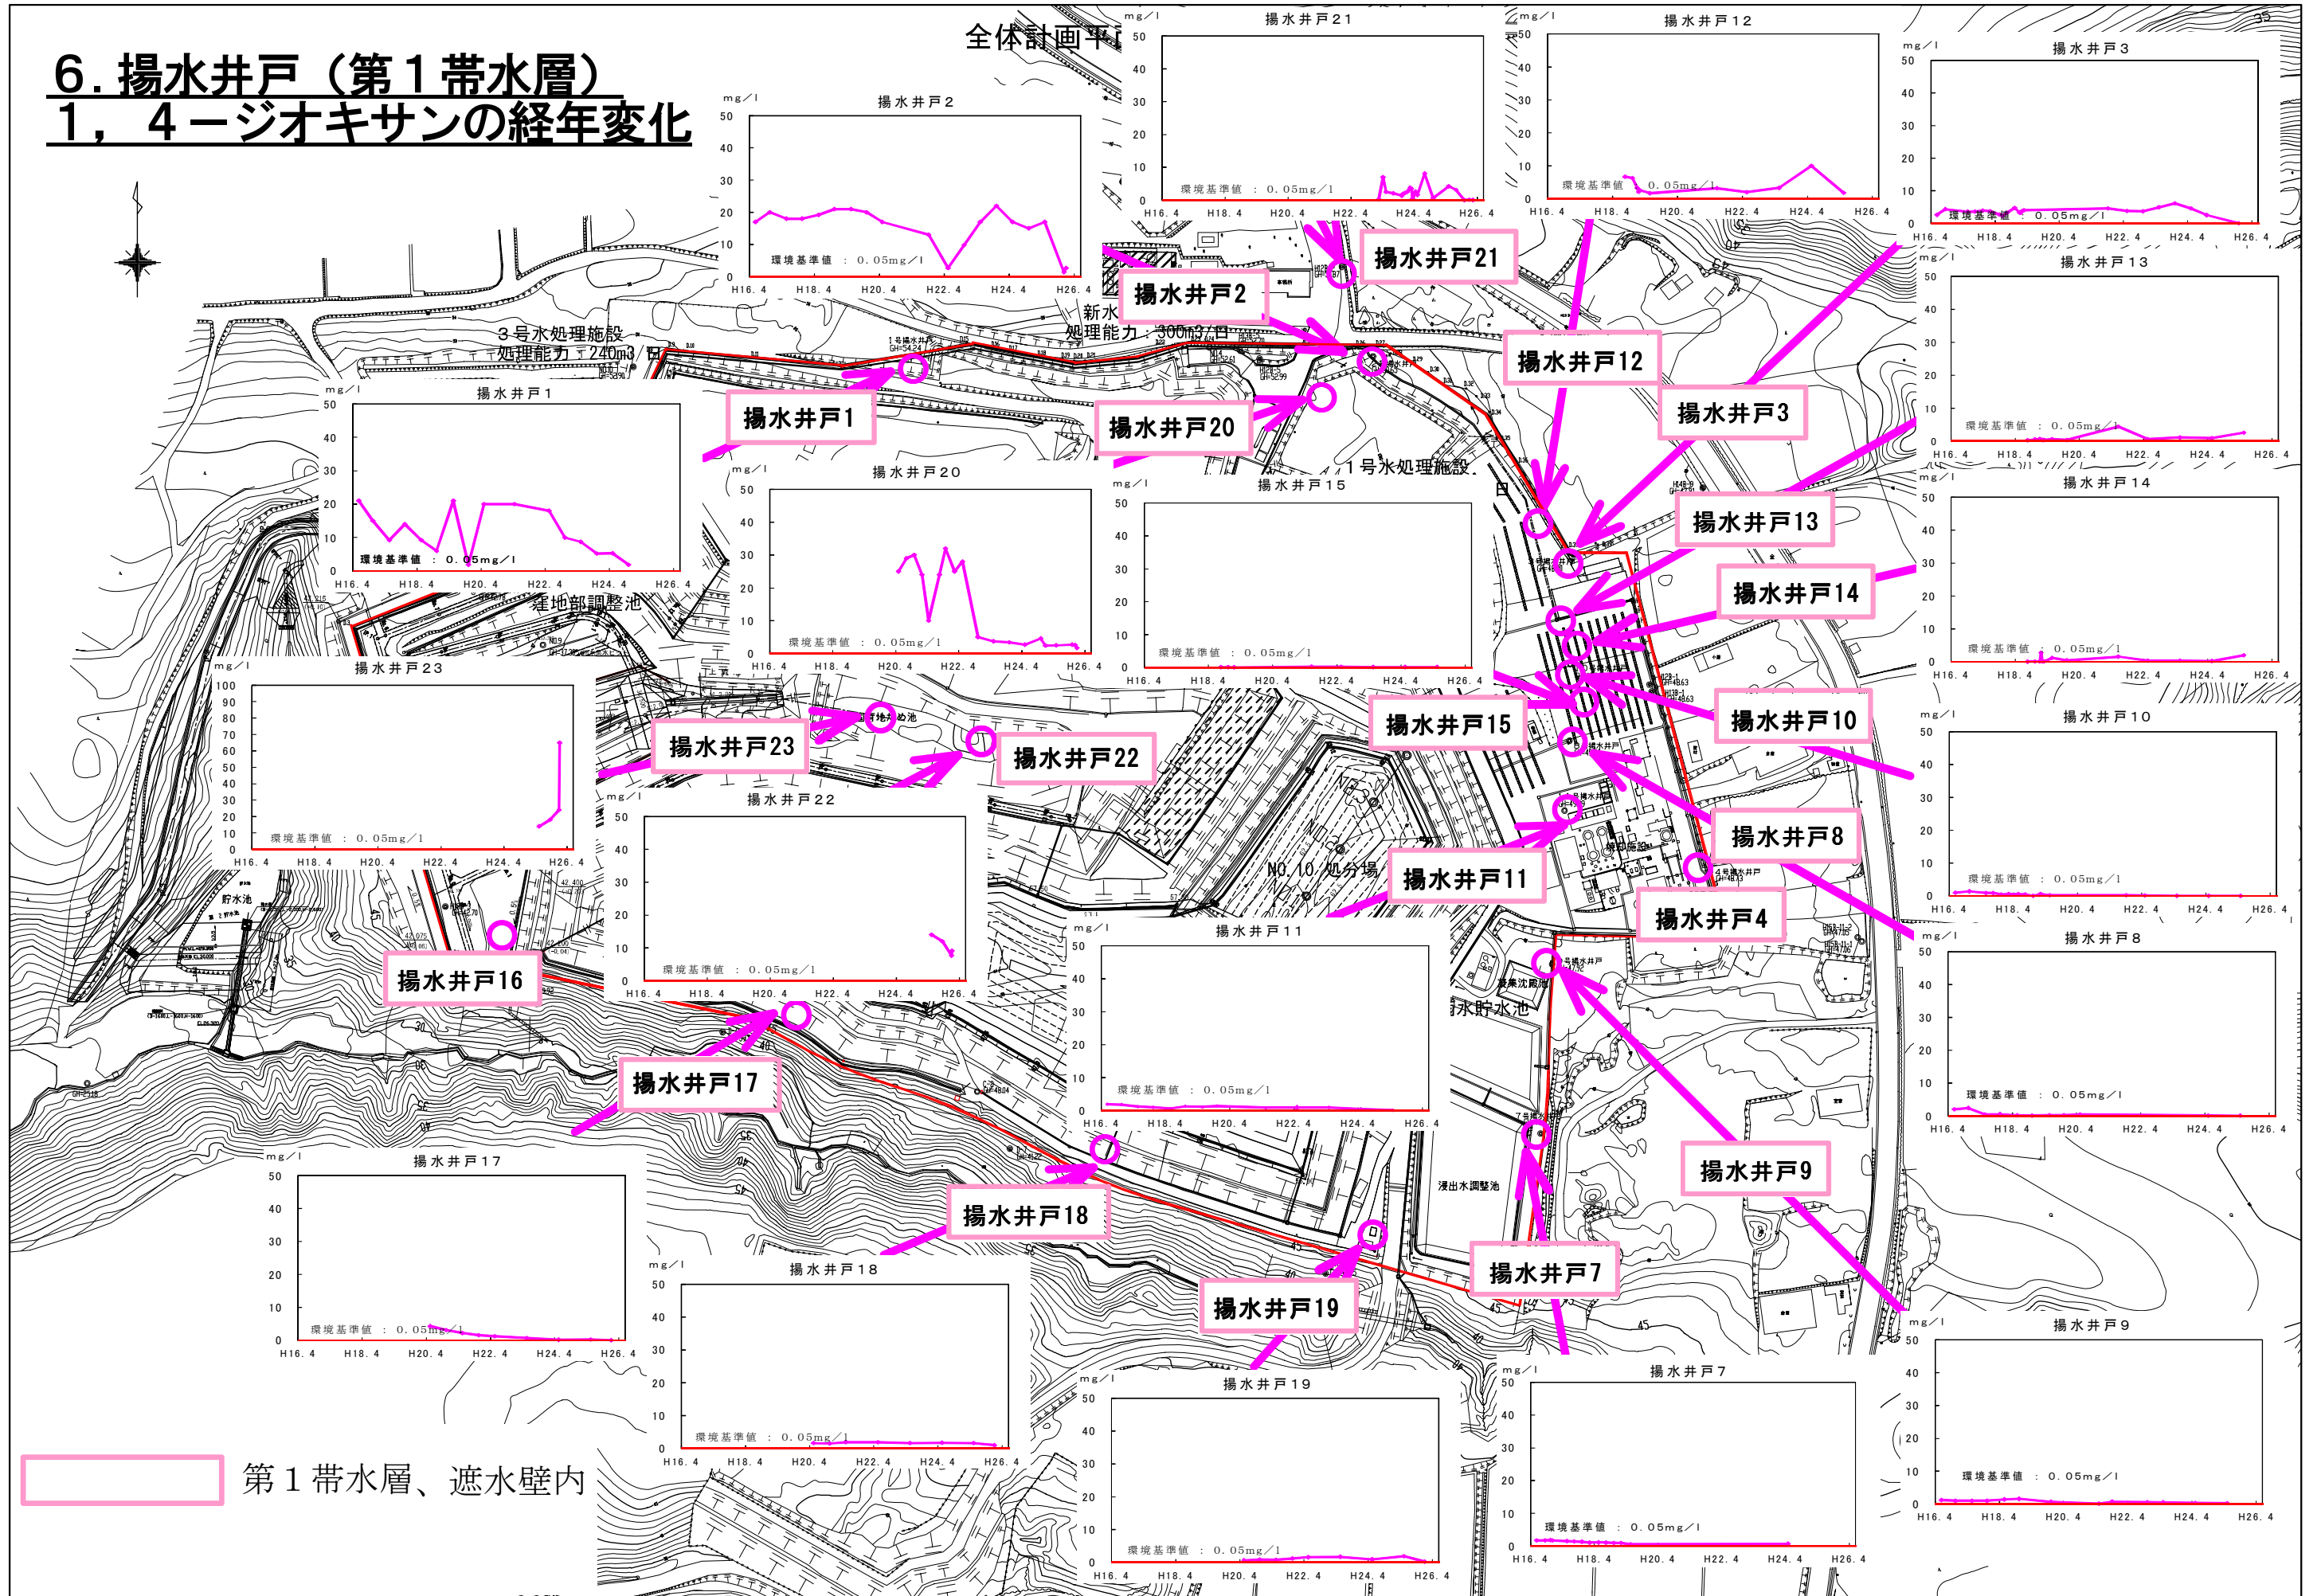


7. 観測井戸（第1帯水層）

1, 4 - ジオキサンの経年変化①

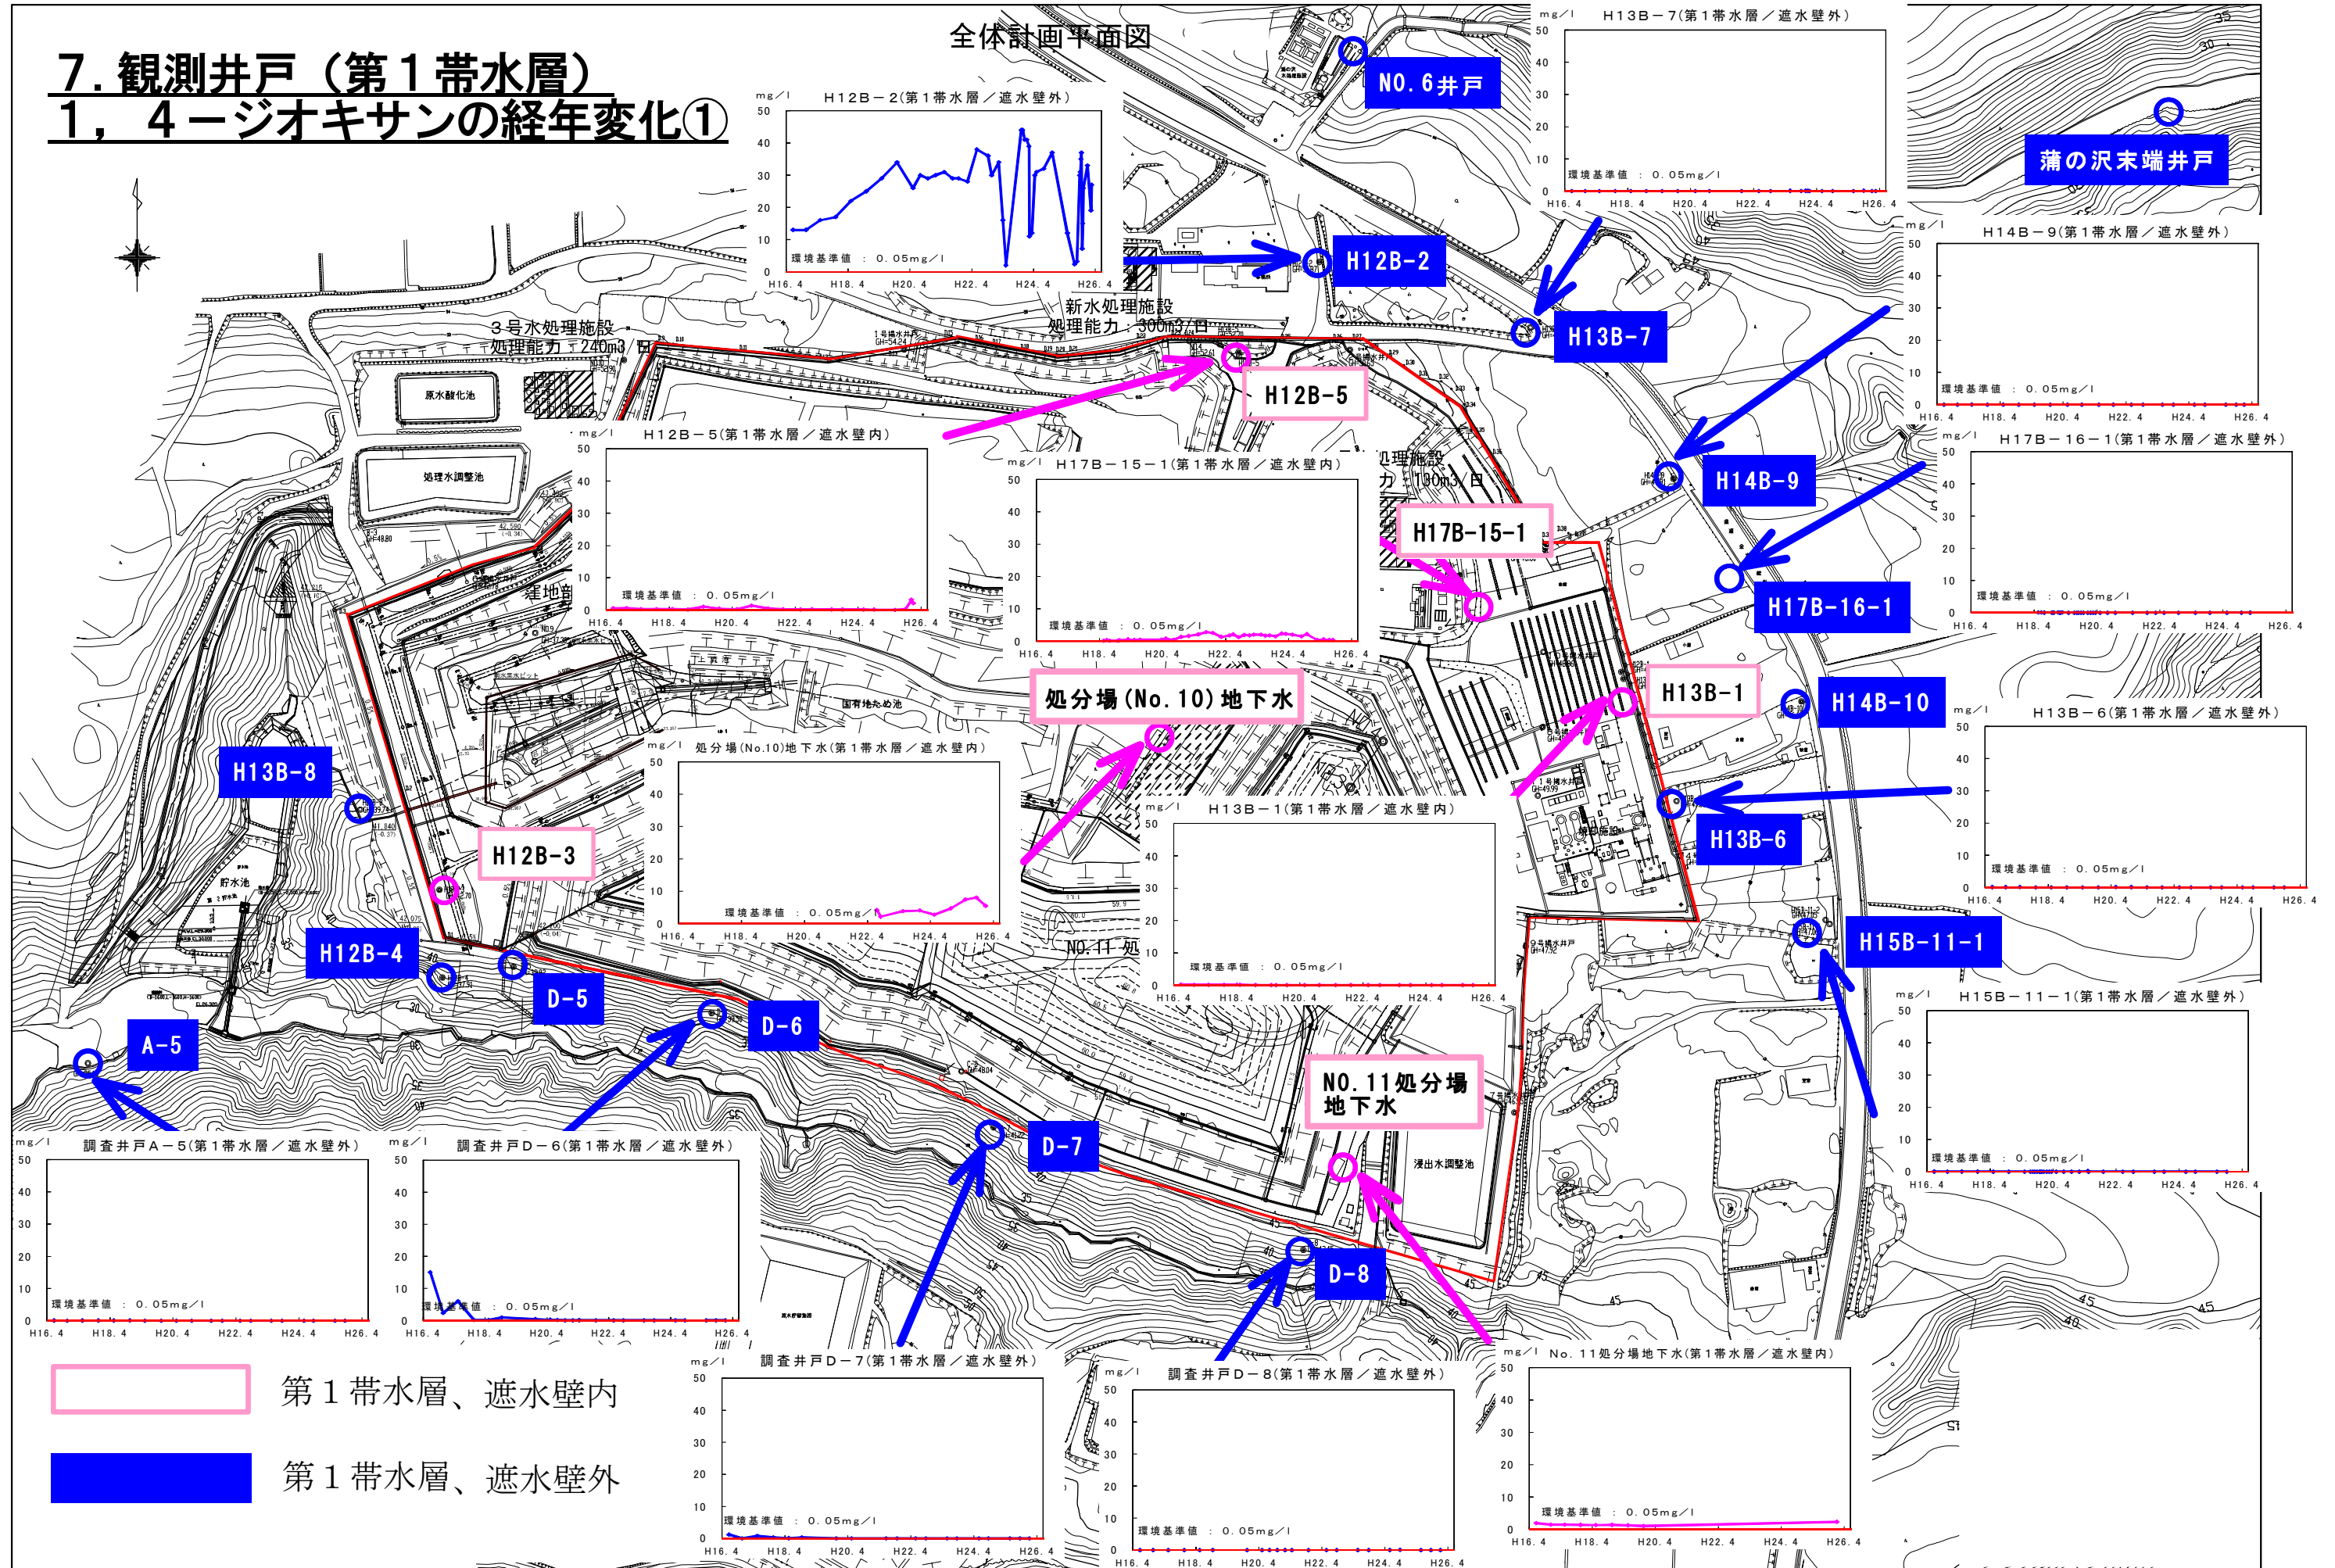


7. 観測井戸（第1帯水層） 1, 4-ジオキサンの経年変化②

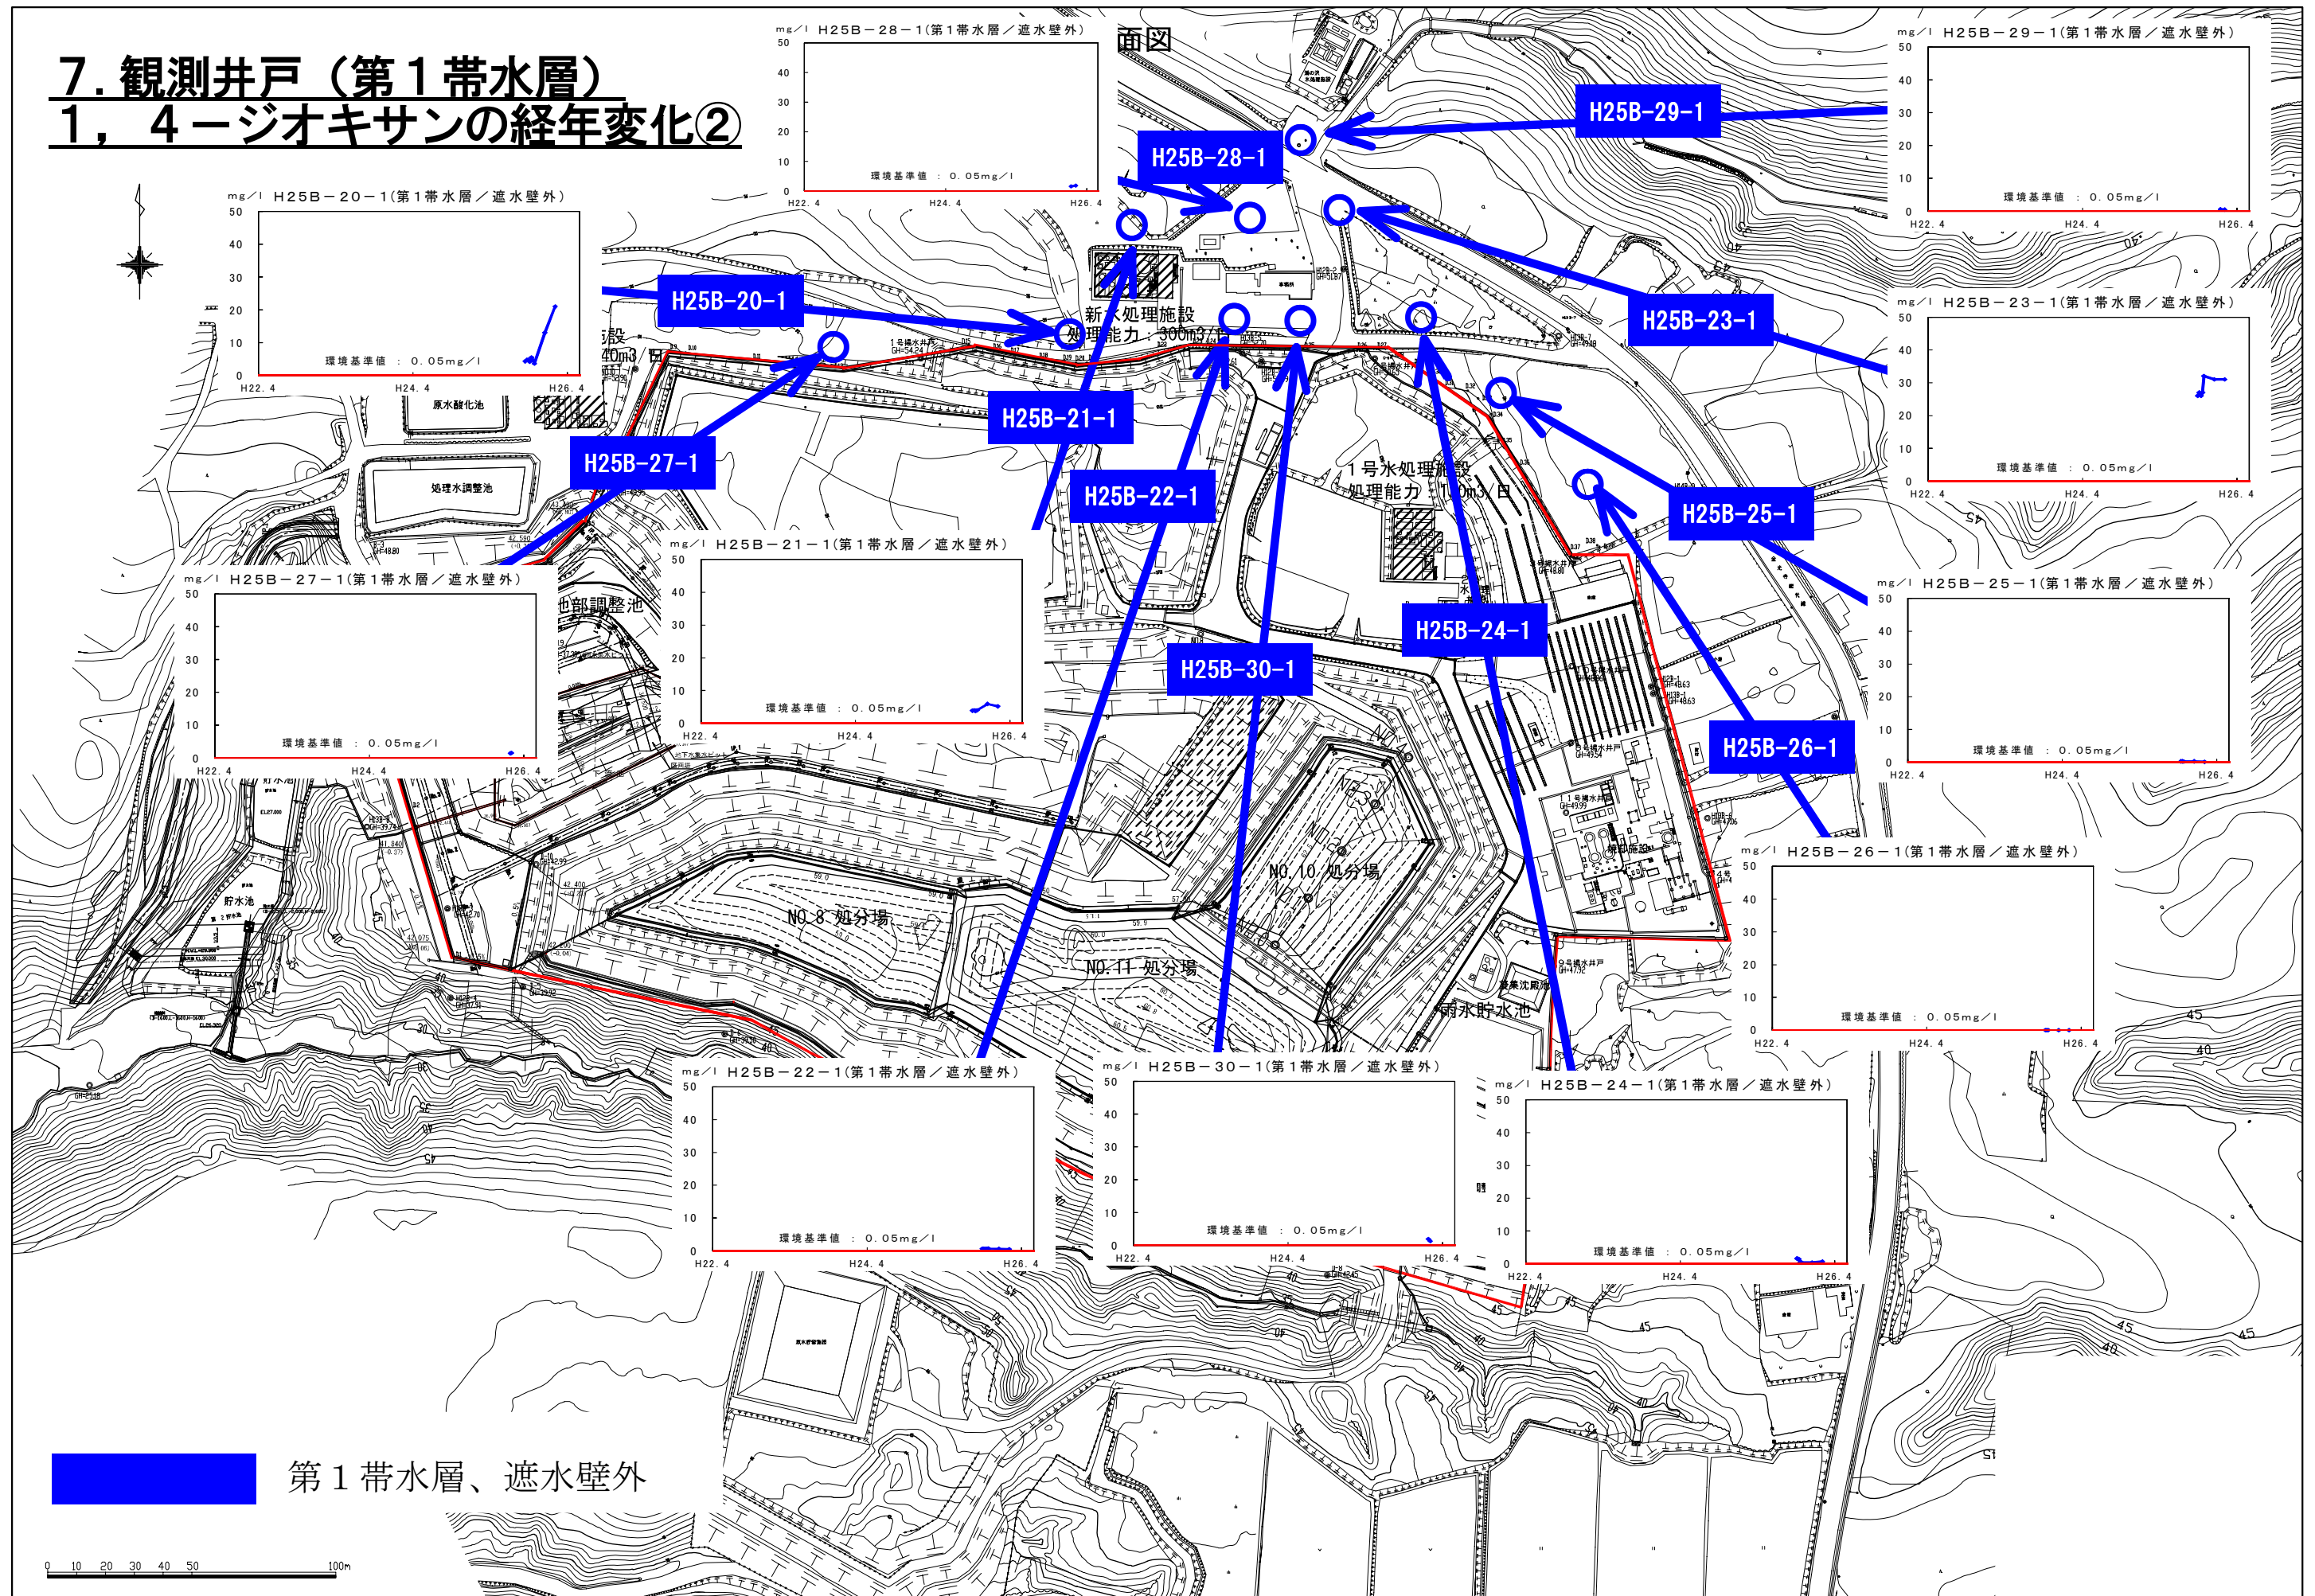


8. 観測井戸・揚水井戸（第2帯水層） 1, 4 - ジオキサンを経年変化

全体計画平面図 S=1:1000

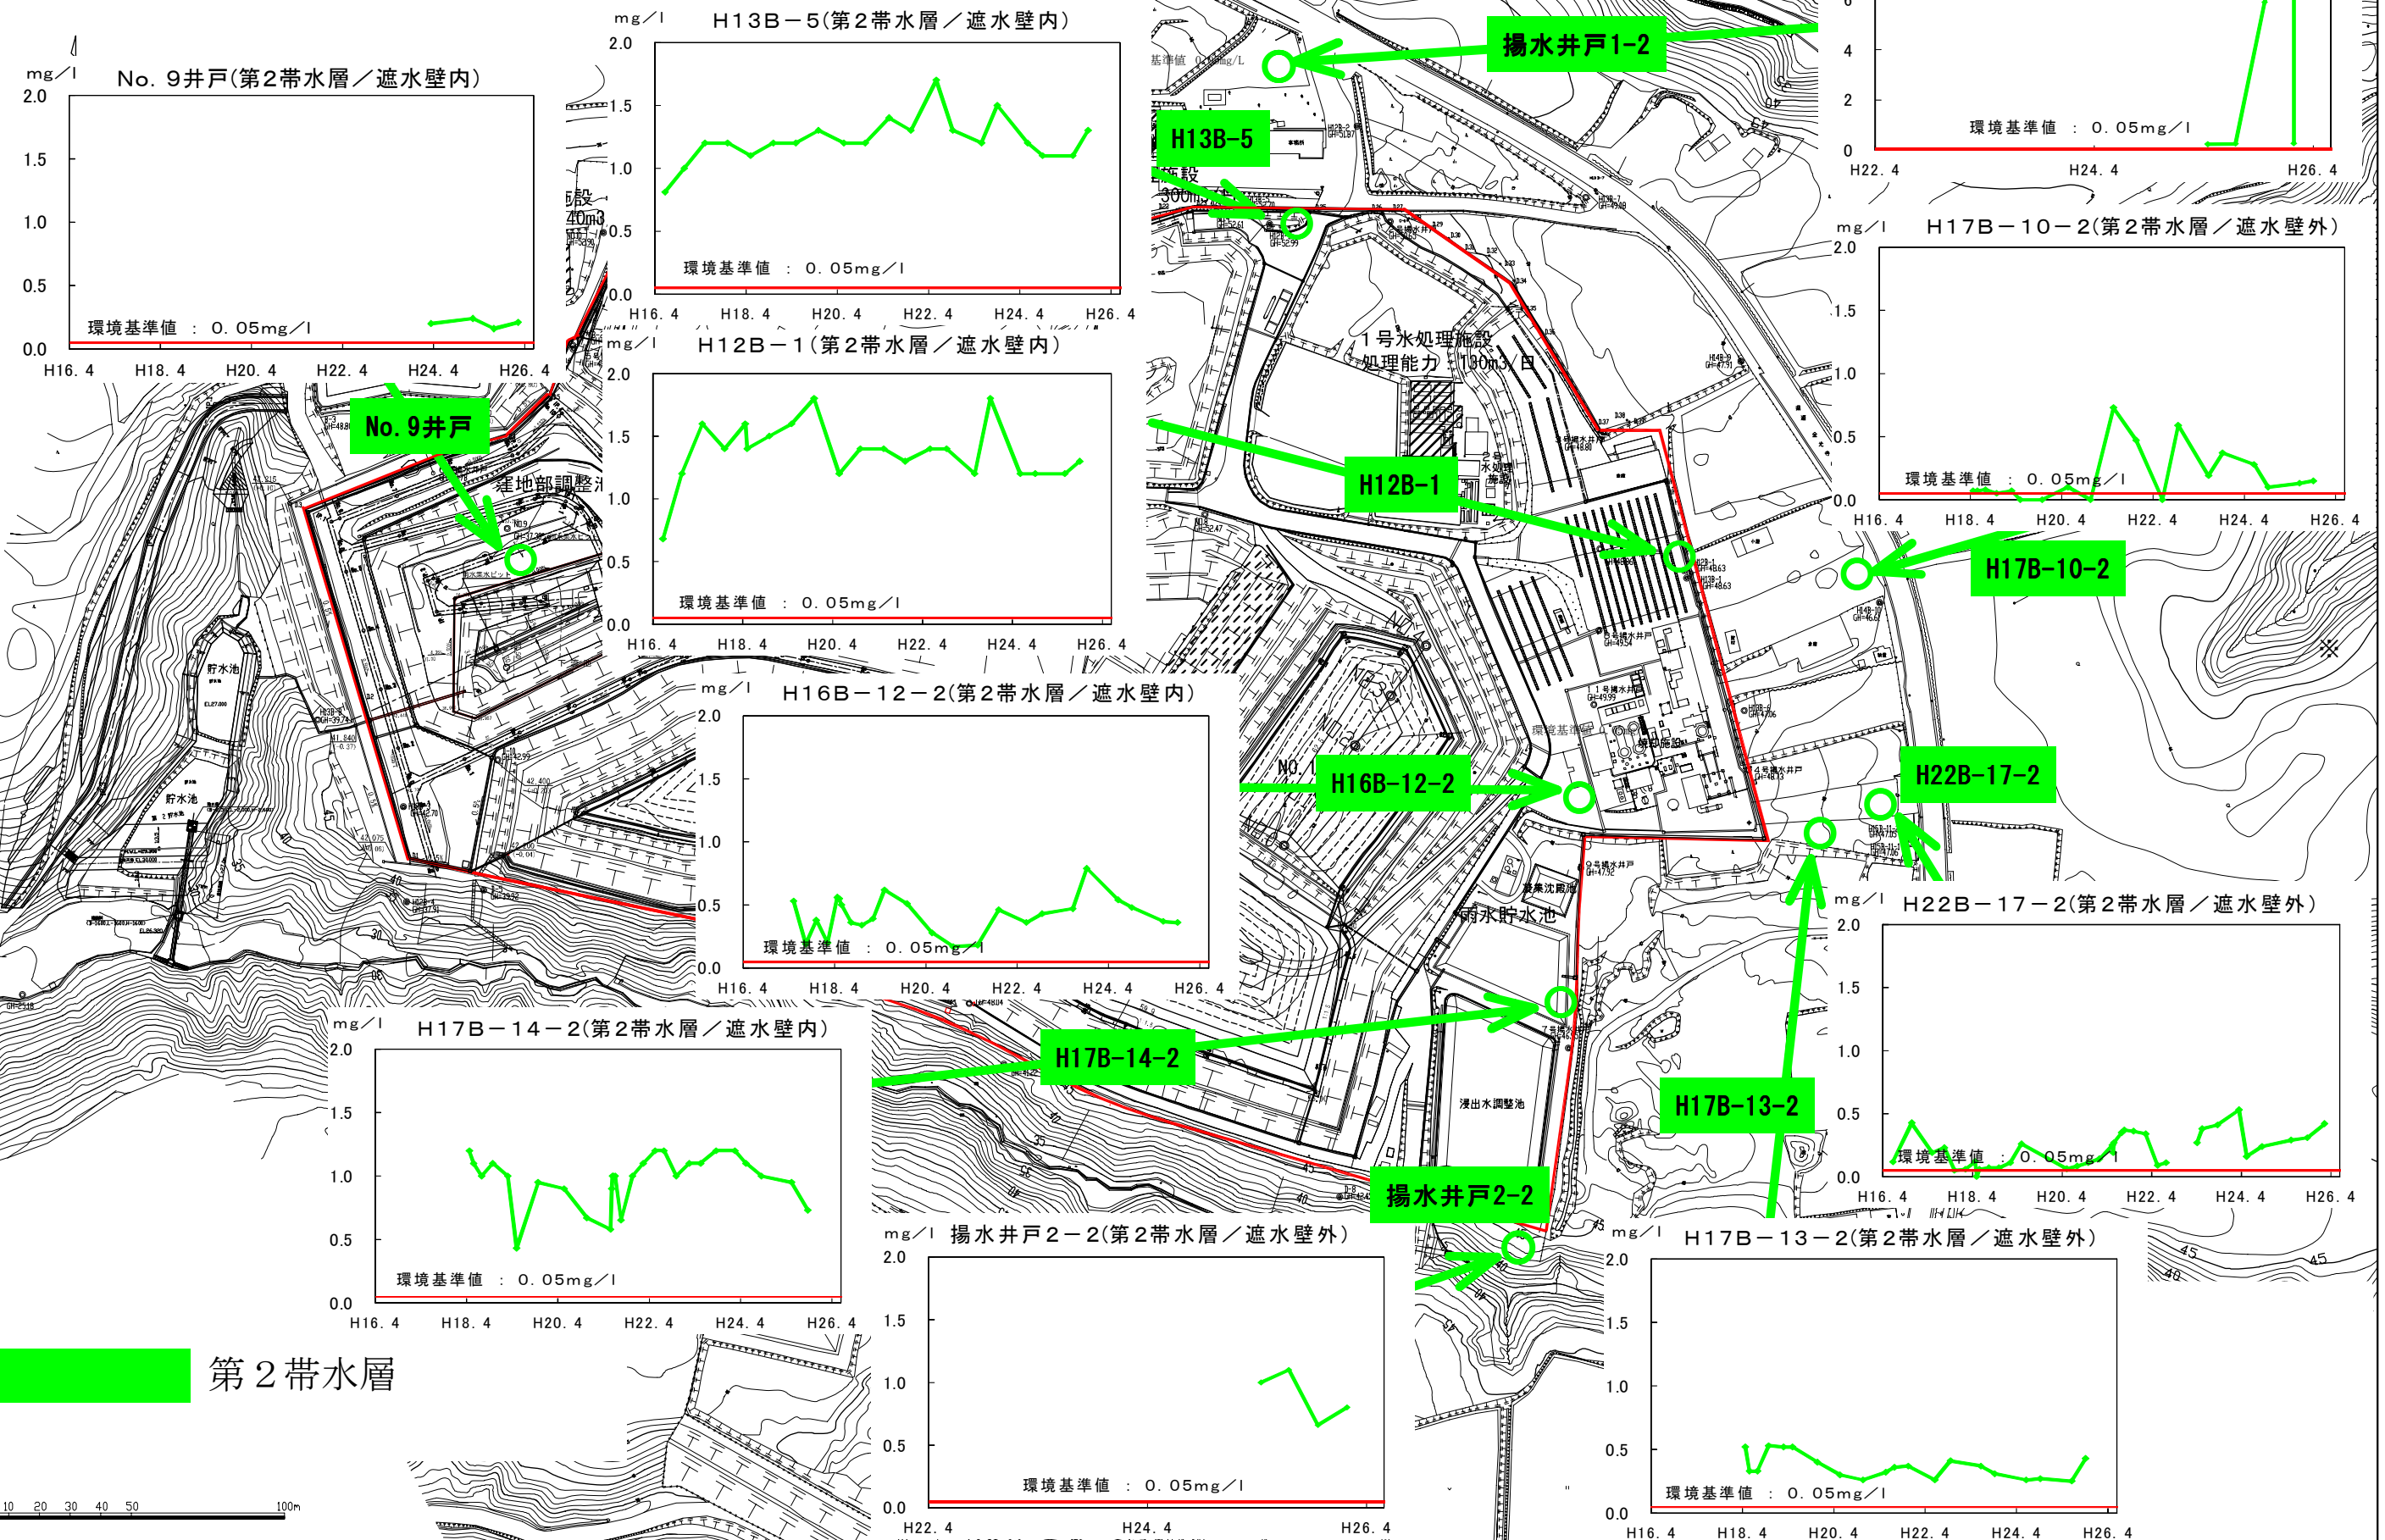


9. 周辺公共用水


1. 4-ジオキサンの経年変化

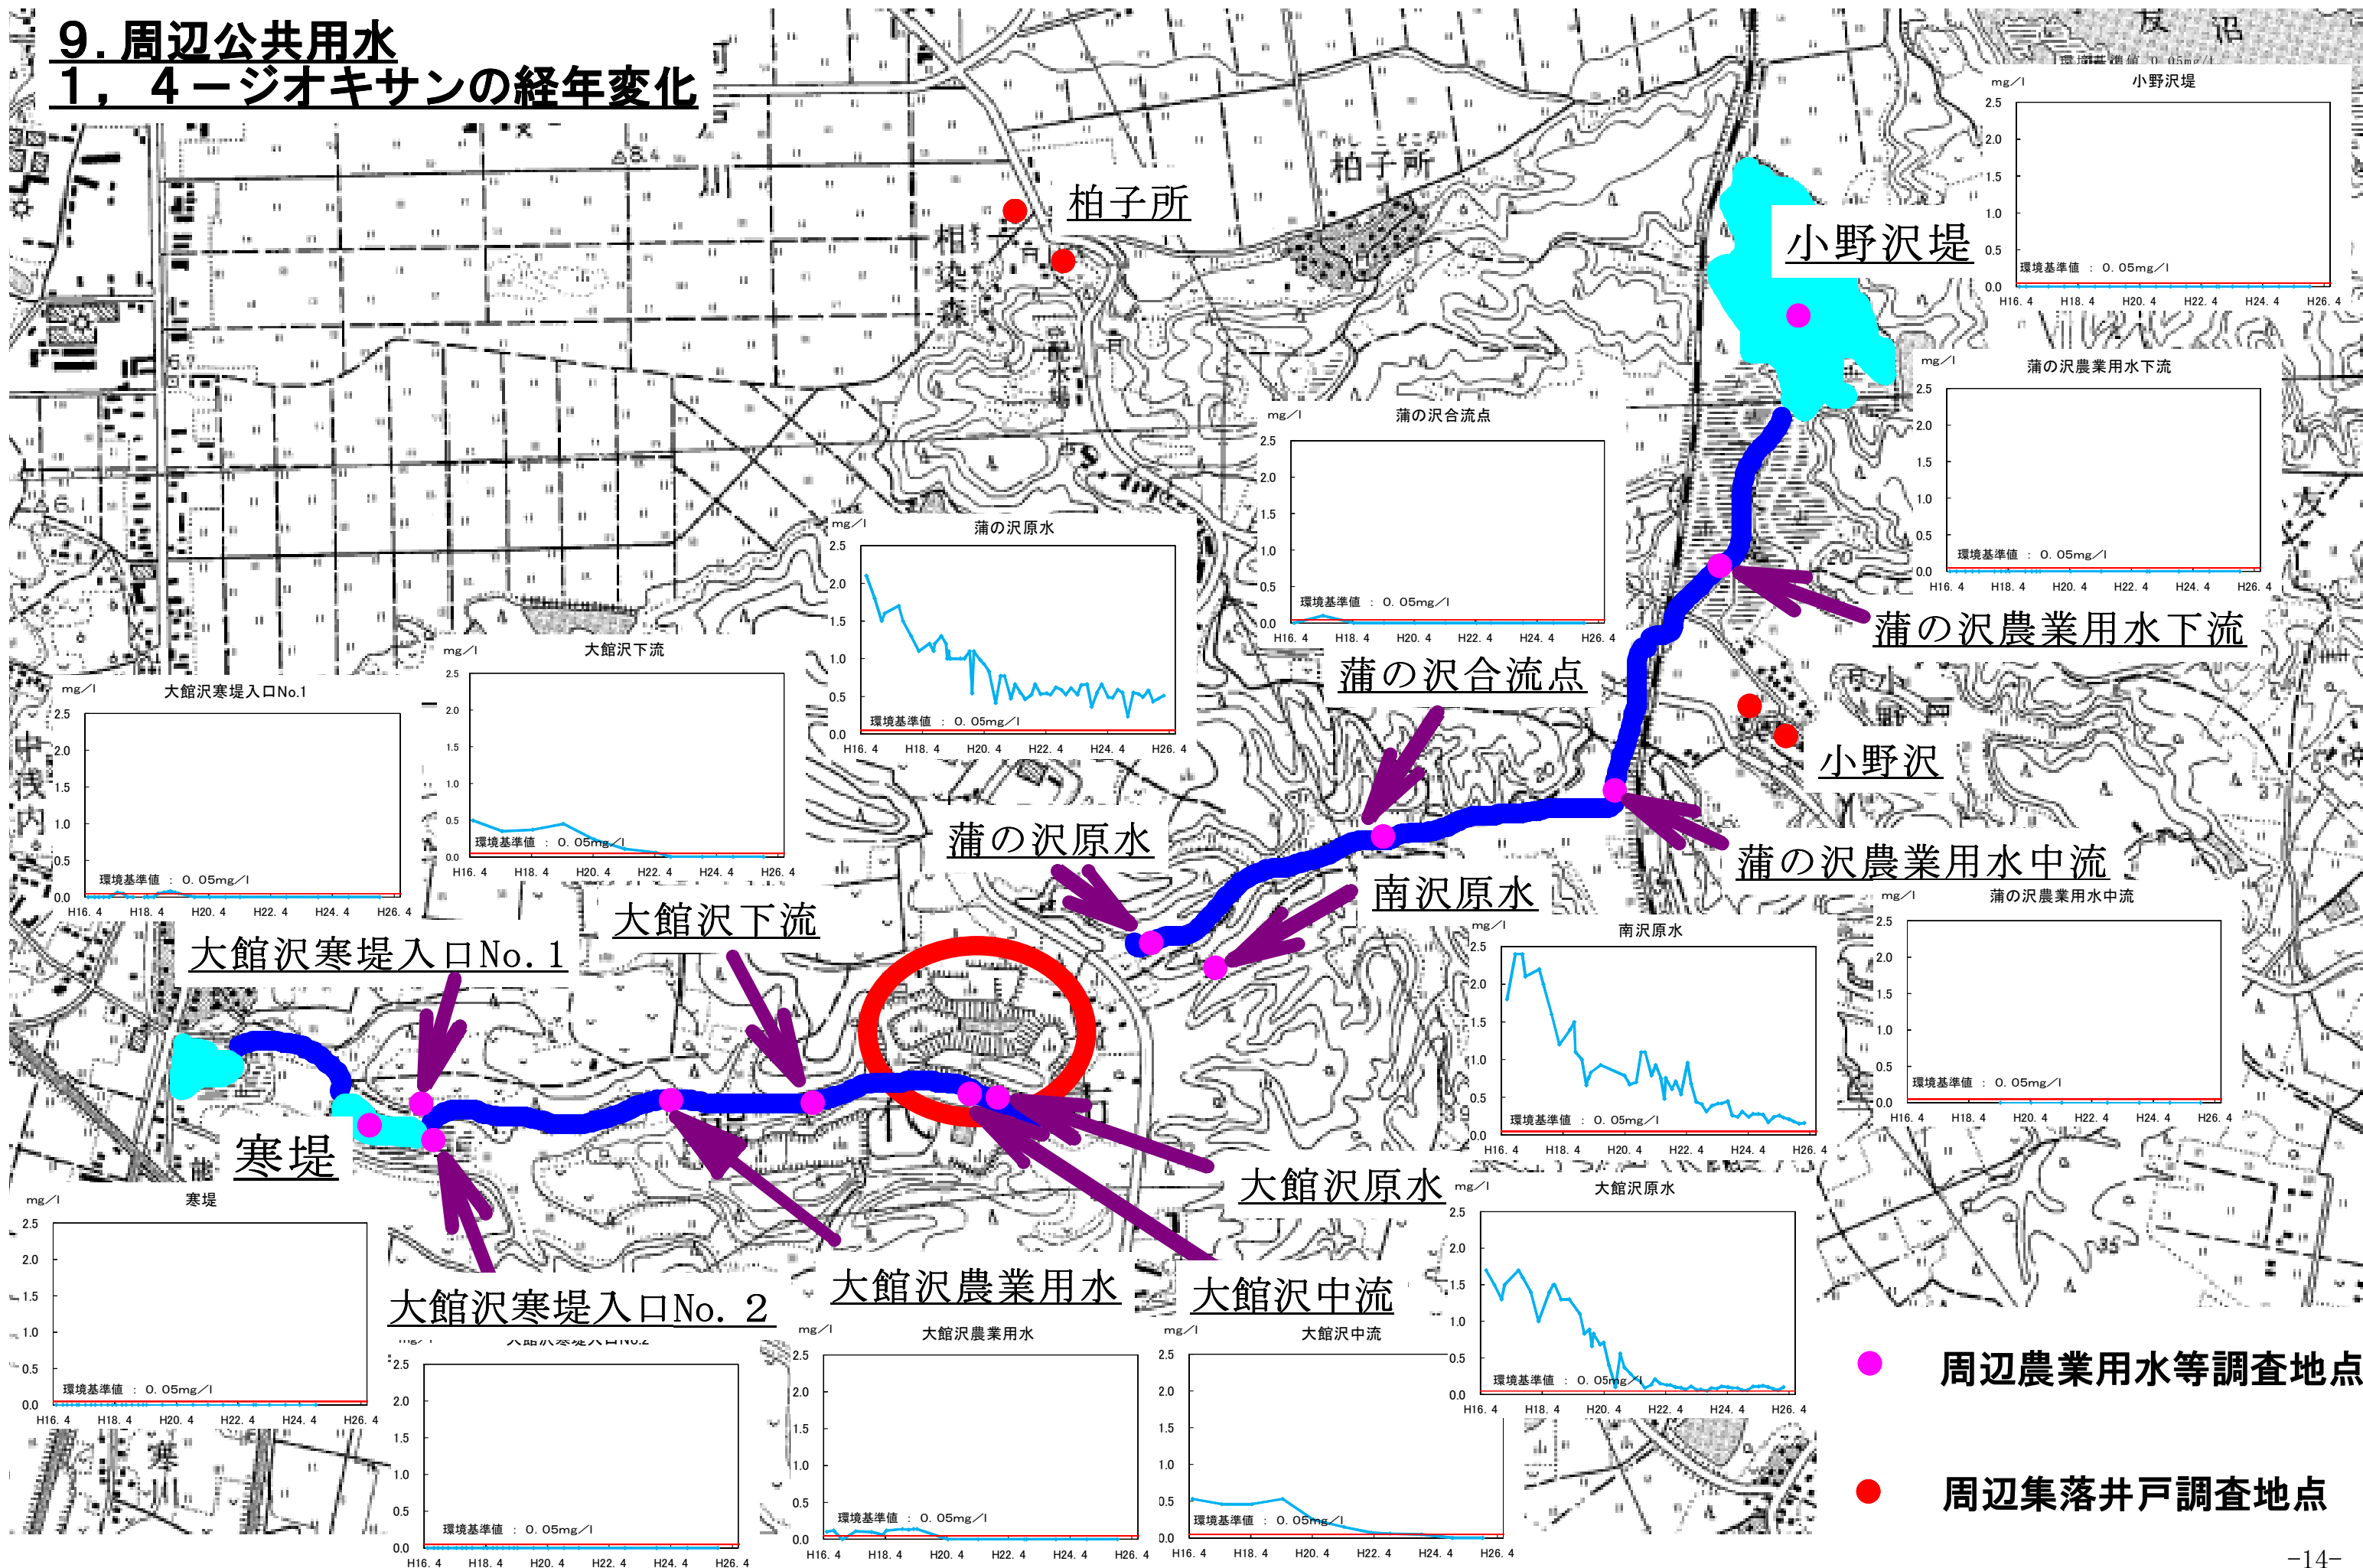

10. 観測井戸の水位の経年変化(項目別)

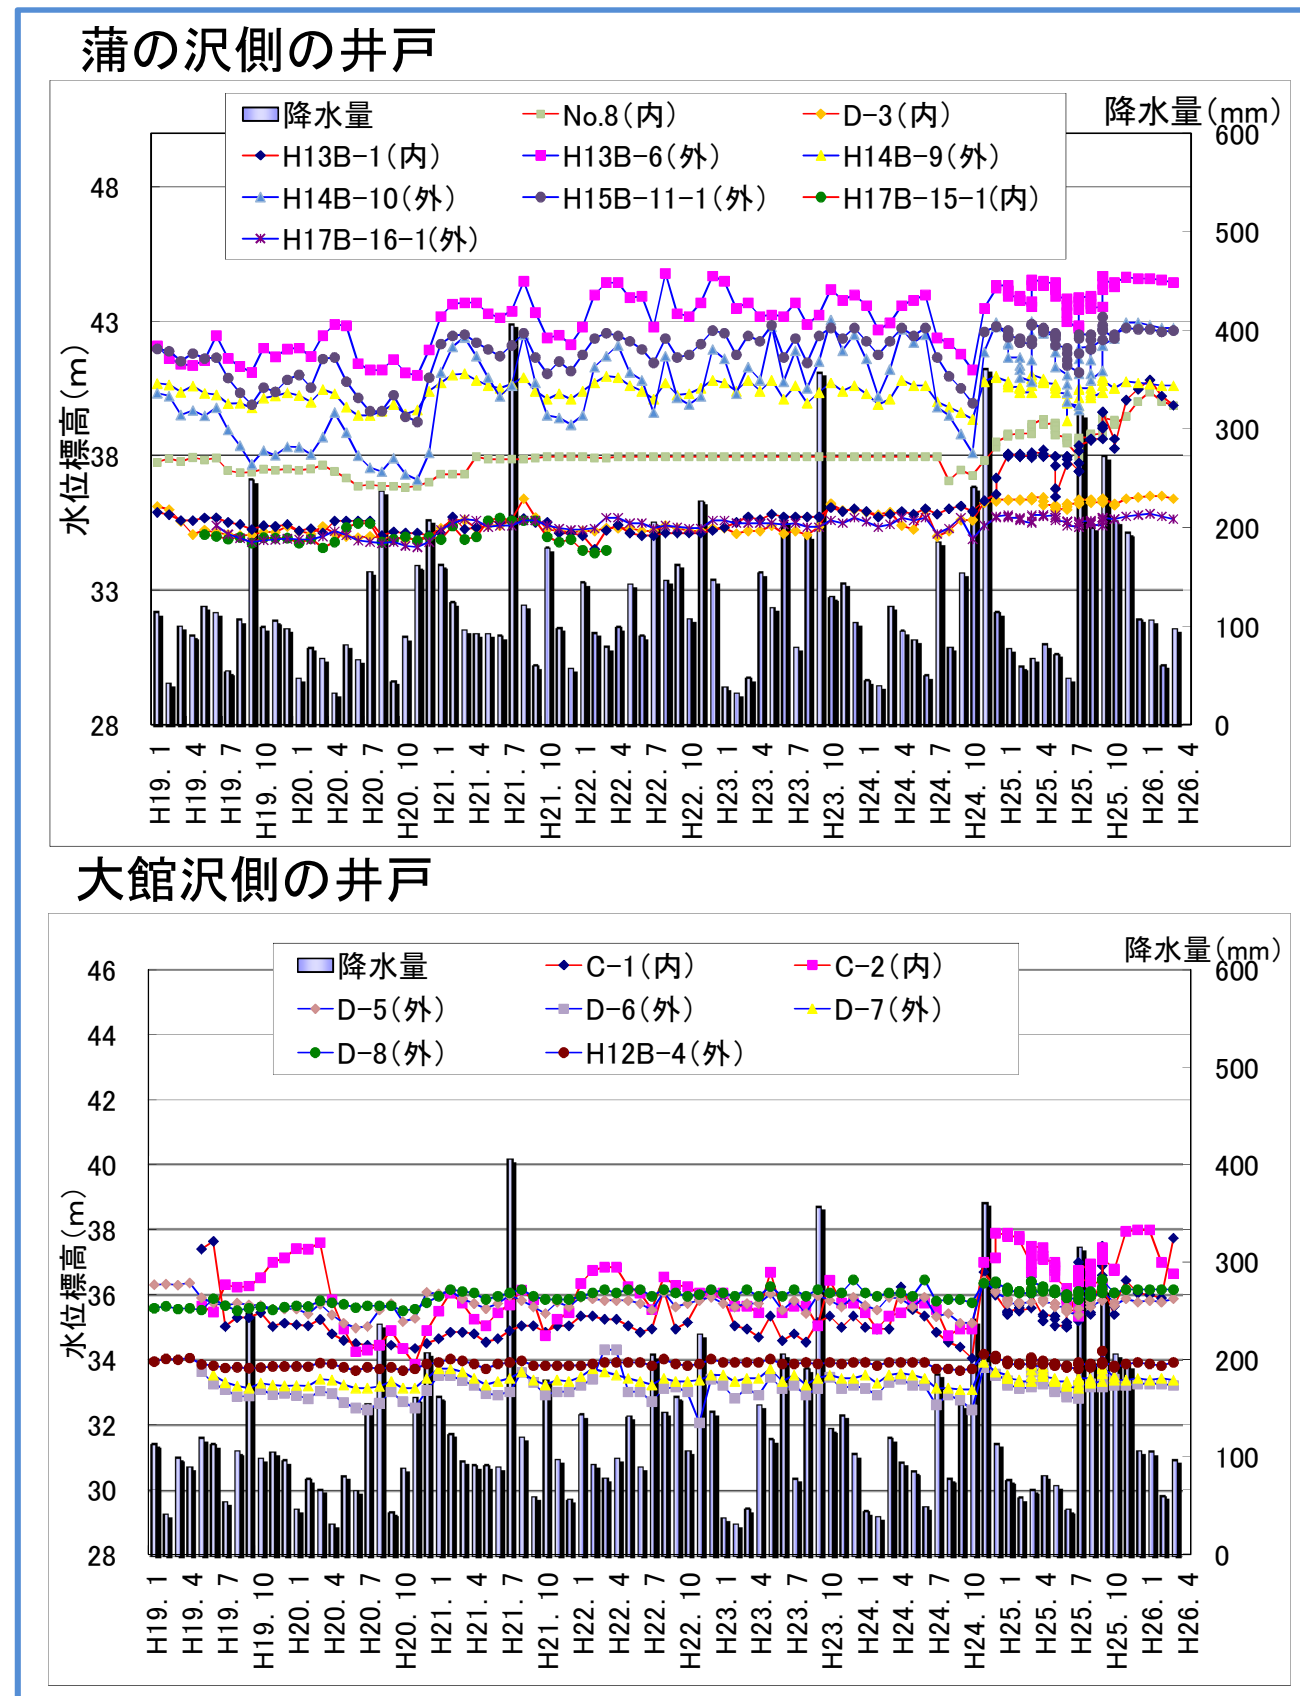

11. 降水量と下水道放流量の経年変化

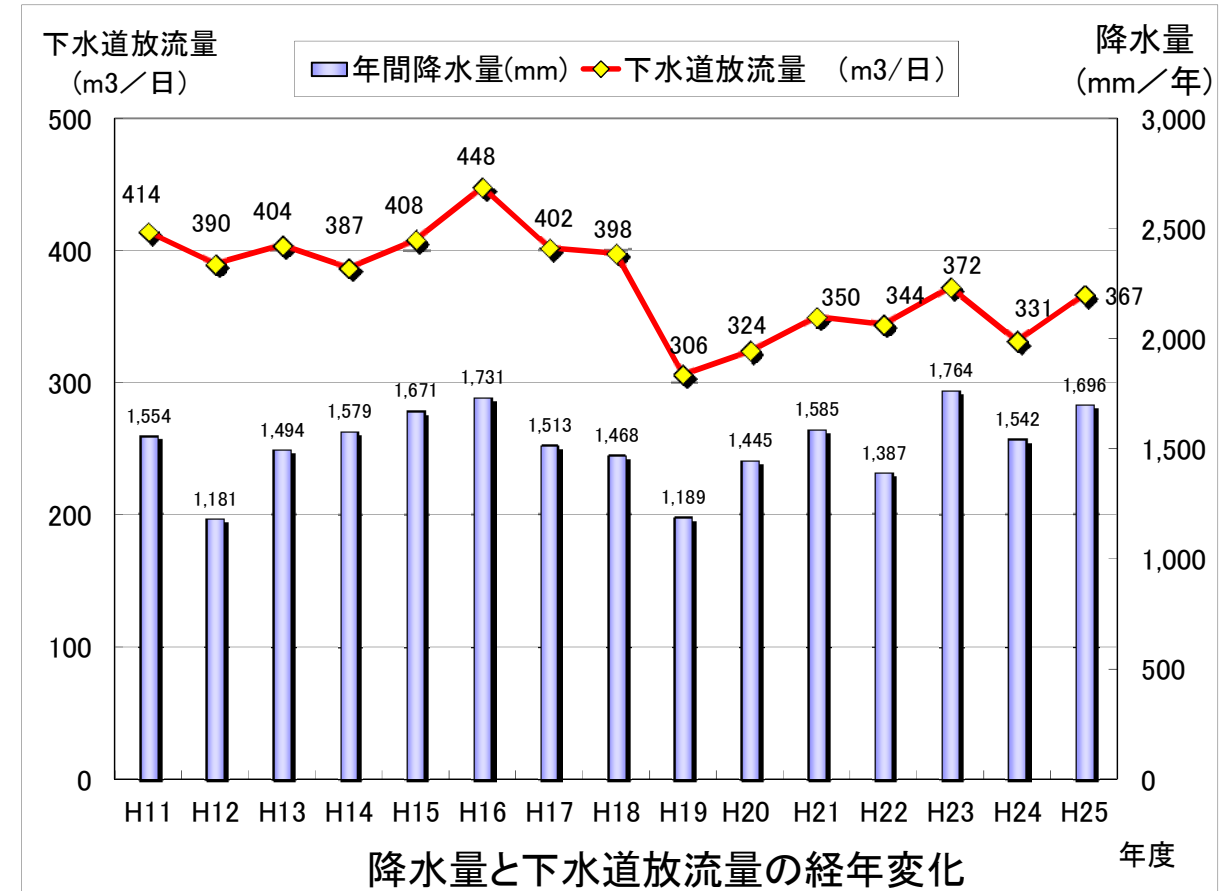

平成25年度 能代産業廃棄物処理センター水質等調査結果

【1】 下水道放流水

(秋田県実施分)																																	(単位:mg/L)												
区分	施設名	検査月日	pH	SS	BOD	COD	全窒素	フェノール	カドミウム	シアン	六価クロム	鉛	ヒ素	総水銀	油脂	銅	垂鉛	溶解性鉄	溶解性マンガン	フッ素	ホウ素	アンモニア等	有機燐化合物	クロム	トリクロロエチレン	テトラクロロエチレン	1,1,1-トリクロロエタン	ジクロロメタン	四塩化炭素	1,2-ジクロロエタン	1,1-ジクロロエチレン	シス-1,2-ジクロロエチレン	1,1,2-トリクロロエタン	1,3-ジクロロプロパン	ベンゼン	1,4-ジオキサン(ヘッドスペース法)	塩化ビニルモノマー(ヘッドスペース法)	1,4-ジオキサン(公定法)	セレン	PCB	チウラム	シマジン	チオベンカルブ		
下水道放流基準値			5.8~8.6	200	160			5	0.1	1	0.5	0.1	0.1	0.005	30	3	2	10	10	10	8	100				0.3	0.1	3	0.2	0.02	0.04	0.2	0.4	0.06	0.02	0.1	0.5				0.1	0.003	0.06	0.03	0.2
処理水	流送ポンプ槽	5月9日																								<0.001	<0.001	<0.001	<0.02	<0.002	<0.004	<0.02	<0.04	<0.006	<0.002	<0.01	0.53	<0.0004							
		5月20日																								<0.001	<0.001	<0.001	<0.02	<0.002	<0.004	<0.02	<0.04	<0.006	<0.002	<0.01	0.45	<0.0004							
		7月11日	7.5	<5	0.8	
		9月5日	7.7	<5	<0.5			17	<0.2	<0.005	<0.1	<0.05	<0.05	<0.02	<0.0005	<5	<0.1	<0.2	<1	1	<0.15	<0.1	<10	<0.1	<0.2	<0.001	<0.001	<0.001	<0.02	<0.002	<0.004	<0.02	<0.04	<0.006	<0.002	<0.01	0.19	<0.0004		<0.01	<0.0005	<0.006	<0.003	<0.02	
		10月18日																																			0.59								
		10月24日																																			0.41								
		11月7日	7.8	<1	0.8	
		1月15日	7.9	<5	3.0																						<0.001	<0.001	<0.001	<0.02	<0.002	<0.004	<0.02	<0.04	<0.006	<0.002	<0.01	0.37	<0.0004						
		3月5日	7.8	<5	6.3																						<0.001	<0.001	<0.001	<0.02	<0.002	<0.004	<0.02	<0.04	<0.006	<0.002	<0.01	0.40	<0.0004						

(能代市実施分)			(単位: mg/L)	
区分	施設名	検査月日	pH	SS	BOD	COD	全窒素	フェノール	カドミウム	シアン	六価クロム	鉛	ヒ素	総水銀	油脂	銅	垂鉛	溶解性鉄	溶解性マンガン	フッ素	ホウ素	アンモニア等	有機燐化合物	クロム	トリクロロエチレン	テトラクロロエチレン	1,1,1-トリクロロエタン	ジクロロメタン	四塩化炭素	1,2-ジクロロエタン	1,1-ジクロロエチレン	シス-1,2-ジクロロエチレン	1,1,2-トリクロロエタン	1,3-ジクロロプロパン	ベンゼン	1,4-ジオキサン(ヘッドスペース法)	塩化ビニルモノマー(ヘッドスペース法)	1,4-ジオキサン(公定法)	セレン	PCB	チウラム	シマジン	チオベンカルブ	
下水道放流基準値			5.8～8.6	200	160			5	0.1	1	0.5	0.1	0.1	0.005	30	3	2	10	10	10	8	100			0.3	0.1	3	0.2	0.02	0.04	0.2	0.4	0.06	0.02	0.1	0.5			0.1	0.003	0.06	0.03	0.2	
処理水	流送ポンプ槽	6月25日																																					0.26					
		3月19日																																						0.24				

【2】 周辺集落井戸

〔2－1〕 周辺集落井戸

(秋田県実施分)																														(単位:mg/L)									
区分	施設名	検査月日	pH	SS	臭気	味	色度	濁度	鉄	マンガン	カルシウム、マグネシウム(硬度)	蒸発残留物	一般細菌(/mL)	大腸菌(MPN/100mL)	硝酸態窒素及び亜硝酸態窒素	塩化物イオン	カドミウム	シアン	六価クロム	鉛	ヒ素	総水銀	トリクロロエチレン	テトラクロロエチレン	1,1,1-トリクロロエタン	ジクロロメタン	四塩化炭素	1,2-ジクロロエタン	1,1-ジクロロエチレン	1,2-ジクロロエチレン	1,1,2-トリクロロエタン	1,3-ジクロロプロパン	ベンゼン	1,4-ジオキサン(ヘッドスペース法)	塩化ビニルモノマー(ヘッドスペース法)	1,4-ジオキサン(公定法)	塩化ビニルモノマー(公定法)		
環境基準値																	0.01	未検出	0.05	0.01	0.01	0.0005	0.03	0.01	1	0.02	0.002	0.004	0.1	0.04	0.006	0.002	0.01	0.05	0.002	0.05	0.002		
井戸水	地下水逆川1	11月18日	6.4	<1													<0.001	<0.1	<0.01	<0.005	<0.005	<0.0005	<0.001	<0.001	<0.001	<0.002	<0.0002	<0.0004	<0.002	<0.004	<0.006	<0.0002	<0.001	<0.05	<0.0004	<0.005			
	地下水逆川2	11月18日	5.8	<1													<0.001	<0.1	<0.01	<0.005	<0.005	<0.0005	<0.001	0.001	<0.001	<0.002	<0.0002	<0.0004	<0.002	<0.004	<0.006	<0.0002	<0.001	<0.05	<0.0004	<0.005			
	地下水小野沢1	11月18日	6.3	<1													<0.001	<0.1	<0.01	<0.005	<0.005	<0.0005	<0.001	<0.001	<0.001	<0.002	<0.0002	<0.0004	<0.002	<0.004	<0.006	<0.0002	<0.001	<0.05	<0.0004	<0.005			
	地下水小野沢2	11月18日	6.1	<1													<0.001	<0.1	<0.01	<0.005	<0.005	<0.0005	<0.001	<0.001	<0.001	<0.002	<0.0002	<0.0004	<0.002	<0.004	<0.006	<0.0002	<0.001	<0.05	<0.0004	<0.005			
	地下水浅内1	11月18日	6.3	<1													<0.001	<0.1	<0.01	<0.005	<0.005	<0.0005	<0.001	<0.001	<0.001	<0.002	<0.0002	<0.0004	<0.002	<0.004	<0.006	<0.0002	<0.001	<0.05	<0.0004	<0.005			
	地下水浅内2	11月18日	6.3	<1													<0.001	<0.1	<0.01	<0.005	<0.005	<0.0005	<0.001	<0.001	<0.001	<0.002	<0.0002	<0.0004	<0.002	<0.004	<0.006	<0.0002	<0.001	<0.05	<0.0004	<0.005			
	地下水柏子所1	11月18日	6.7	<1													<0.001	<0.1	<0.01	<0.005	<0.005	<0.0005	<0.001	<0.001	<0.001	<0.002	<0.0002	<0.0004	<0.002	<0.004	<0.006	<0.0002	<0.001	<0.05	<0.0004	<0.005			

(単位:mg/L)																																						
区分	施設名	検査月日	pH	SS	臭気	味	色度	濁度	鉄	マンガン	カルシウム、マグネシウム(硬度)	蒸発残留物	一般細菌(／mL)	大腸菌(MPN/100mL)	硝酸態窒素及び亜硝酸態窒素	塩化物イオン	カドミウム	シアン	六価クロム	鉛	ヒ素	総水銀	トリクロロエチレン	テトラクロロエチレン	1,1,1-トリクロロエタン	ジクロロメタン	四塩化炭素	1,2-ジクロロエタン	1,1-ジクロロエチレン	1,2-ジクロロエチレン	1,1,2-トリクロロエタン	1,3-ジクロロプロパン	ベンゼン	1,4-ジオキサン(ヘッドスペース法)	塩化ビニルモノマー(ヘッドスペース法)	1,4-ジオキサン(公定法)	塩化ビニルモノマー(公定法)	
環境基準値																	0.01	未検出	0.05	0.01	0.01	0.0005	0.03	0.01	1	0.02	0.002	0.004	0.1	0.04	0.006	0.002	0.01	0.05	0.002	0.05	0.002	
井戸水	浅内①	3月19日	6.1		異常なし	異常なし	<0.5	<0.2	<0.03	<0.005	28.2	143	0	陰性	2.2	22.5							<0.001	<0.001	<0.001					<0.004						<0.0002	<0.005	
	浅内②	6月25日	5.7		異常なし	異常なし	<0.5	<0.2	<0.03	0.017	52.0	218	0	陰性	5.0	46.2							<0.001	<0.001	<0.001													
		3月19日	5.6		異常なし	異常なし	<0.5	<0.2	<0.03	0.046	47.5	191	0	陰性	6.2	46.5							<0.001	<0.001	<0.001					<0.004						<0.0002	<0.005	
	浅内③	3月19日	6.1		異常なし	異常なし	2.9	0.5	0.17	<0.005	41.1	176	0	陰性	0.9	59.7							<0.001	<0.001	<0.001					<0.004						<0.0002	<0.005	
	寒川⑤	3月19日	6.0		異常なし	異常なし	<0.5	<0.2	<0.03	<0.005	47.1	156	0	陰性	4.5	26.1							<0.001	<0.001	<0.001					<0.004						<0.0002	<0.005	
	相楽森⑦	3月19日	6.1		異常なし	異常なし	1.2	0.2	0.06	<0.005	53.1	253	0	陰性	0.2	82.8							<0.001	<0.001	<0.001					<0.004						<0.0002	<0.005	
	柏子所⑧	3月19日	7.0		異常なし	異常なし	1.6	<0.2	<0.03	<0.005	44.2	170	38	陰性	0.2	45.8							<0.001	<0.001	<0.001					<0.004						<0.0002	<0.005	
	小野沢⑨	3月19日	6.3		異常なし	異常なし	5.5	0.9	0.21	<0.005	23.6	136	0	陰性	2.0	22.6							<0.001	<0.001	<0.001					<0.004						<0.0002	<0.005	
	小野沢⑩	3月19日	6.6		異常なし	異常なし	0.8	0.4	0.08	<0.005	37.6	184	0	陰性	<0.1	44.6							<0.001	<0.001	<0.001					<0.004						<0.0002	<0.005	
	小野沢⑪	3月19日	6.3		異常なし	異常なし	5.3	0.9	0.22	<0.005	23.5	142	0	陰性	2.0	23.7							<0.001	<0.001	<0.001					<0.004						<0.0002	<0.005	
小野沢⑫	3月19日	6.2		異常なし	異常なし	0.8	<0.2	<0.03	<0.005	27.1	105	14	陰性	1.1	26.8							<0.001	<0.001	<0.001					<0.004						<0.0002	<0.005		

〔2－2〕 公共用水域

(秋田県実施分)

(単位:mg/L)

区分	施設名	検査月日	水温(℃)	pH	SS	BOD	COD	全窒素	フェノール	溶存酸素	EC	遊離残留塩素	有機磷化合物	銅	亜鉛	溶解性鉄	溶解性マンガン	カドミウム	シアン	六価クロム	鉛	ヒ素	総水銀	トリクロロエチレン	テトラクロロエチレン	1,1,1-トリクロロエタン	ジクロロメタン	四塩化炭素	1,2-ジクロロエタン	1,1-ジクロロエチレン	シス-1,2-ジクロロエチレン	1,1,2-トリクロロエタン	1,3-ジクロロプロペン	ベンゼン	1,4-ジオキサン(ヘッドスペース法)	塩化ビニルモノマー(ヘッドスペース法)	1,4-ジオキサン(公定法)	
環境基準値																		0.01	未検出	0.05	0.01	0.01	0.0005	0.03	0.01	1	0.02	0.002	0.004	0.1	0.04	0.006	0.002	0.01	0.05	0.002	0.05	
公共用水域	大館沢寒堤入口No.1	10月22日		7.2	1													<0.001	<0.1	<0.01	<0.005	<0.005	<0.0005	<0.001	<0.001	<0.001	<0.002	<0.0002	<0.0004	<0.002	<0.004	<0.0006	<0.0002	<0.001	<0.05	<0.0004	<0.005	
	大館沢寒堤入口No.2	10月22日		7.2	6													<0.001	<0.1	<0.01	<0.005	<0.005	<0.0005	<0.001	<0.001	<0.001	<0.002	<0.0002	<0.0004	<0.002	<0.004	<0.0006	<0.0002	<0.001	<0.05	<0.0004	0.007	
	小野沢堤	4月16日		7.0	3													<0.001	<0.1	<0.01	<0.005	<0.005	<0.0005	<0.001	<0.001	<0.001	<0.002	<0.0002	<0.0004	<0.002	<0.004	<0.0006	<0.0002	<0.001	<0.05	<0.0004		
		10月22日		7.2	7													<0.001	<0.1	<0.01	<0.005	<0.005	<0.0005	<0.001	<0.001	<0.001	<0.002	<0.0002	<0.0004	<0.002	<0.004	<0.0006	<0.0002	<0.001	<0.05	<0.0004	<0.005	
	寒堤	4月16日		7.3	5													<0.001	<0.1	<0.01	<0.005	<0.005	<0.0005	<0.001	<0.001	<0.001	<0.002	<0.0002	<0.0004	<0.002	<0.004	<0.0006	<0.0002	<0.001	<0.05	<0.0004		
		5月1日※1	13.2	7.7	8	1.9	2.8	1.2		11	20	<0.05						<0.001	<0.1	<0.01	<0.005	<0.005	<0.0005	<0.001	<0.001	<0.001	<0.002	<0.0002	<0.0004	<0.002	<0.004	<0.0006	<0.0002	<0.001	<0.05	<0.0004	0.007	
		5月16日※2										<0.05																										
		6月10日※2										<0.05																										
		7月17日※2										<0.05																										
		8月8日※2										<0.05																										
		9月5日※2										<0.05																										
		10月22日※1	15.3	7.2	4	1.6	3.9	0.77		10	17	<0.05						<0.001	<0.1	<0.01	<0.005	<0.005	<0.0005	<0.001	<0.001	<0.001	<0.002	<0.0002	<0.0004	<0.002	<0.004	<0.0006	<0.0002	<0.001	<0.05	<0.0004	0.005	
		11月6日※2										<0.05																										
		12月4日※2										<0.05																										
		1月15日※2										<0.05																										
		2月5日※2										<0.05																										
		3月5日※2										<0.05																										
	蒲の沢合流点	10月22日		6.8	1													<0.001	<0.1	<0.01	<0.005	<0.005	<0.0005	<0.001	<0.001	<0.001	<0.002	<0.0002	<0.0004	<0.002	<0.004	<0.0006	<0.0002	<0.001	<0.05	<0.0004	0.017	
	蒲の沢農業用水下流	10月22日		7.0	1													<0.001	<0.1	<0.01	<0.005	<0.005	<0.0005	<0.001	<0.001	<0.001	<0.002	<0.0002	<0.0004	<0.002	<0.004	<0.0006	<0.0002	<0.001	<0.05	<0.0004	<0.005	
	蒲の沢農業用水中流	10月22日		6.9	2													<0.001	<0.1	<0.01	<0.005	<0.005	<0.0005	<0.001	<0.001	<0.001	<0.002	<0.0002	<0.0004	<0.002	<0.004	<0.0006	<0.0002	<0.001	<0.05	<0.0004	<0.005	
	大館沢下流	10月22日		7.0	<1													<0.001	<0.1	<0.01	<0.005	<0.005	<0.0005	<0.001	<0.001	<0.001	<0.002	<0.0002	<0.0004	<0.002	<0.004	<0.0006	<0.0002	<0.001	<0.05	<0.0004	0.019	
	大館沢中流	10月22日		7.1	<1													<0.001	<0.1	<0.01	<0.005	<0.005	<0.0005	<0.001	<0.001	<0.001	<0.002	<0.0002	<0.0004	<0.002	<0.004	<0.0006	<0.0002	<0.001	<0.05	<0.0004	0.024	
	大館沢農業用水	10月22日		7.1	<1													<0.001	<0.1	<0.01	<0.005	<0.005	<0.0005	<0.001	<0.001	<0.001	<0.002	<0.0002	<0.0004	<0.002	<0.004	<0.0006	<0.0002	<0.001	<0.05	<0.0004	<0.005	
	二の沢堤	5月1日※3	13.2	7.3	6	2.1	5.0	0.70			10	18												<0.001	<0.001	<0.001												<0.005
	船沢堤	5月1日※3	14.0	7.6	2	1.0	2.8	1.1			11	19												<0.001	<0.001	<0.001												<0.005
	新堤	5月1日※3	13.0	7.4	3	2.8	4.8	0.69			10	17												<0.001	<0.001	<0.001												<0.005
	赤禿堤	5月1日※3	13.2	7.3	<1	1.0	3.0	0.61			10	17												<0.001	<0.001	<0.001												<0.005
	小掛沢堤	5月1日※3	13.2	7.4	1	0.8	1.8	0.89			11	21												<0.001	<0.001	<0.001												<0.005
	大館堤	5月1日※3	13.2	7.5	10	2.3	3.3	1.5			10	19												<0.001	<0.001	<0.001												0.005
	浅内小沼	5月1日※3	13.0	8.8																																		

【3】 場内原水等

【3－1】 浸出水

(秋田県実施分)

(単位:mg／L)

区分	施設名	検査月日	pH	SS	BOD	COD	全窒素	フェノール	EC	有機燐化合物	銅	亜鉛	溶解性鉄	溶解性マンガン	カドミウム	シアン	六価クロム	鉛	ヒ素	総水銀	トリクロロエチレン	テトラクロロエチレン	1,1,1-トリクロロエタン	ジクロロタン	四塩化炭素	1,2-ジクロロエタン	1,1-ジクロロエチレン	シス-1,2-ジクロロエチレン	1,1,2-トリクロロエタン	1,3-ジクロロプロペン	ベンゼン	1,4-ジオキサン(ヘッドスペース法)	塩化ビニルモノマー(ヘッドスペース法)	1,4-ジオキサン(公定法)	塩化ビニルモノマー(公定法)
環境基準値															0.01	未検出	0.05	0.01	0.01	0.0005	0.03	0.01	1	0.02	0.002	0.004	0.1	0.04	0.006	0.002	0.01	0.05	0.002	0.05	0.002
浸出水	処分場(No.7)浸出水	7月24日	6.8	56	30										<0.005	<0.1	<0.05	<0.05	<0.02	<0.0005	<0.001	<0.001	<0.001	<0.02	<0.002	<0.004	<0.02	<0.04	<0.006	<0.002	0.55	11	0.0025		
		12月4日																			<0.001	<0.001	<0.001	<0.02	<0.002	<0.004	<0.02	<0.04	<0.006	<0.002	0.63	9.5	0.0036		
	処分場(No.8)浸出水	7月24日	7.7	<5	160										<0.005	<0.1	<0.05	<0.05	0.02	<0.0005	0.001	<0.001	<0.001	<0.02	<0.002	0.010	<0.02	<0.04	<0.006	<0.002	0.14	22	0.029		
		12月4日																			0.001	<0.001	<0.001	<0.02	<0.002	0.014	<0.02	<0.04	<0.006	<0.002	0.16	25	0.042		
	処分場(No.10)浸出水	7月24日	8.3	25	800										<0.005	<0.1	<0.05	<0.05	<0.02	<0.0005	<0.001	<0.001	<0.001	<0.02	<0.002	<0.004	<0.02	<0.04	<0.006	<0.002	<0.01	0.23	<0.0004		
		12月4日																			<0.001	<0.001	<0.001	<0.02	<0.002	<0.004	<0.02	<0.04	<0.006	<0.002	<0.01	0.38	<0.0004		
	処分場(No.11)浸出水	7月24日	8.1	61	700										<0.005	<0.1	<0.05	<0.05	<0.02	<0.0005	<0.001	<0.001	<0.001	<0.02	<0.002	<0.004	<0.02	<0.04	<0.006	<0.002	<0.01	1.3	<0.0004		
		12月4日																			<0.001	<0.001	<0.001	<0.02	<0.002	<0.004	<0.02	<0.04	<0.006	<0.002	<0.01	1.1	<0.0004		
	処分場(No.9)排水	7月24日	7.2	<5	1.2										<0.005	<0.1	<0.05	<0.05	<0.02	<0.0005	<0.001	<0.001	<0.001	<0.02	<0.002	<0.004	<0.02	<0.04	<0.006	<0.002	<0.01	<0.05	<0.0004		

【3－2】 周辺滲出水

(秋田県実施分)

(単位:mg／L)

区分	施設名	検査月日	pH	SS	BOD	COD	全窒素	フェノール	EC	有機燐化合物	銅	亜鉛	溶解性鉄	溶解性マンガン	カドミウム	シアン	六価クロム	鉛	ヒ素	総水銀	トリクロロエチレン	テトラクロロエチレン	1,1,1-トリクロロエタン	ジクロロタン	四塩化炭素	1,2-ジクロロエタン	1,1-ジクロロエチレン	1,2-ジクロロエチレン	1,1,2-トリクロロエタン	1,3-ジクロロプロペン	ベンゼン	1,4-ジオキサン(ヘッドスペース法)	塩化ビニルモノマー(ヘッドスペース法)	1,4-ジオキサン(公定法)	塩化ビニルモノマー(公定法)
環境基準値															0.01	未検出	0.05	0.01	0.01	0.0005	0.03	0.01	1	0.02	0.002	0.004	0.1	0.04	0.006	0.002	0.01	0.05	0.002	0.05	0.002
周辺滲出水	蒲の沢原水	4月16日																			<0.001	<0.001	<0.001	<0.002	<0.0002	0.0004	<0.002	<0.004	<0.0006	<0.0002	0.004	0.53	<0.0004		
		6月4日 ^{※1}	7.2	8	1.9	5.8	2.1	<0.005	51	<0.1	<0.01	<0.01	0.3	1.4							<0.001	<0.001	<0.001	<0.002	<0.0002	<0.0004	<0.002	<0.004	<0.0006	<0.0002	0.003	0.49	<0.0004		
		8月8日 ^{※1}	7.2	9	2.4	5.3	1.6		47												<0.001	<0.001	<0.001	<0.002	<0.0002	0.0005	<0.002	<0.004	<0.0006	<0.0002	0.003	0.58	<0.0004		
		10月1日 ^{※1}																			<0.001	<0.001	<0.001	<0.002	<0.0002	0.0004	<0.002	<0.004	<0.0006	<0.0002	0.002	0.43	<0.0004		
		12月4日 ^{※1}	7.3	7	2.6	8.6	1.4	<0.005	46												<0.001	<0.001	<0.001	<0.002	<0.0002	0.0005	<0.002	<0.004	<0.0006	<0.0002	0.003	0.47	<0.0004		
		2月6日 ^{※1}	7.3	27	2.9	5.4	1.6		47	<0.1	<0.01	0.01	0.6	1.2	<0.001	<0.01	<0.01	<0.005	<0.005	<0.0005	<0.001	<0.001	<0.001	<0.002	<0.0002	<0.0004	<0.002	<0.004	<0.0006	<0.0002	0.005	0.51	<0.0004		
	蒲の沢原水2(集水タンク)	5月7日 ^{※1}	7.2	<1	<0.5	0.7	0.98		52												<0.001	<0.001	<0.001												
		7月17日 ^{※1}	7.4	21	0.9	4.6	0.63		46												<0.001	<0.001	<0.001												
		11月6日 ^{※1}	7.1	25	0.9	8.6	0.49		56												<0.001	<0.001	<0.001												
		2月6日 ^{※1}	7.4	52	0.7	7.3	1.5		47												<0.001	<0.001	<0.001												
	蒲の沢原水3(集水マス)	6月4日	7.0	10	0.8										<0.001	<0.01	<0.01	<0.005	<0.005	<0.0005	<0.001	<0.001	<0.001	<0.002	<0.0002	<0.0004	<0.002	<0.004	<0.0006	<0.0002	<0.001	<0.05	<0.0004		
		12月4日	6.9	<1	1.3										<0.001	<0.01	<0.01	<0.005	<0.005	<0.0005	<0.001	<0.001	<0.001	<0.002	<0.0002	<0.0004	<0.002	<0.004	<0.0006	<0.0002	<0.001	<0.05	<0.0004		
	蒲の沢原水4(集水マス)	6月4日	7.2	1	<0.5										<0.001	<0.01	<0.01	<0.005	<0.005	<0.0005	<0.001	<0.001	<0.001	<0.002	<0.0002	<0.0004	<0.002	<0.004	<0.0006	<0.0002	<0.001	0.06	<0.0004		
		12月4日	7.1	<1	2.2										<0.001	<0.01	<0.01	<0.005	<0.005	<0.0005	<0.001	<0.001	<0.001	<0.002	<0.0002	<0.0004	<0.002	<0.004	<0.0006	<0.0002	<0.001	<0.05	<0.0004		
	大館沢原水	4月16日																			<0.001	<0.001	<0.001	<0.002	<0.0002	0.0005	<0.002	<0.004	<0.0006	<0.0002	<0.001	0.11	<0.0004		
		6月4日 ^{※1}	7.4	<1	<0.5	2.6	0.49	<0.005	33	<0.1	<0.01	<0.01	<0.1	0.05							<0.001	<0.001	<0.001	<0.002	<0.0002	<0.0004	<0.002	<0.004	<0.0006	<0.0002	<0.001	0.12	<0.0004		
		8月8日 ^{※1}	6.8	5	0.8	4.2	0.56		34												<0.001	<0.001	<0.001	<0.002	<0.0002	<0.0004	<0.002	<0.004	<0.0006	<0.0002	<0.001	0.10	<0.0004		
		10月1日 ^{※1}																			<0.001	<0.001	<0.001	<0.002	<0.0002	0.0007	<0.002	<0.004	<0.0006	<0.0002	<0.001	0.08	<0.0004		
		12月4日 ^{※1}	7.2	1	0.6	2.3	0.63	<0.005	25												<0.001	<0.001	<0.001	<0.002	<0.0002	0.0007	<0.002	<0.004	<0.0006	<0.0002	<0.001	0.06	<0.0004		
		2月6日 ^{※1}	7.4	<1	0.5	2.5	0.83		25	<0.1	<0.01	<0.01	0.6	0.23	<0.001	<0.01	<0.01	<0.005	<0.005	<0.0005	<0.001	<0.001	<0.001	<0.002	<0.0002	0.0008	<0.002	<0.004	<0.0006	<0.0002	<0.001	0.10	<0.0004		
	南沢原水	4月16日																			<0.001	<0.001	<0.001	<0.002	<0.0002	<0.0004	<0.002	<0.004	<0.0006	<0.0002	0.009	0.26	<0.0004		
		6月4日 ^{※1}	6.9	11	1.1	7.1	1.4	<0.005	42	<0.1	<0.01	0.02	0.4	0.55							<0.001	<0.001	<0.001	<0.002	<0.0002	<0.0004	<0.002	<0.004	<0.0006	<0.0002	0.007	0.23	<0.0004		
		8月8日 ^{※1}	7.4	1	<0.5	2.7	0.37		29												<0.001	<0.001	<0.001	<0.002	<0.0002	<0.0004	<0.002	<0.004	<0.0006	<0.0002	0.005	0.21	<0.0004		
		10月1日 ^{※1}																			<0.001	<0.001	<0.001	<0.002	<0.0002	<0.0004	<0.002	<0.004	<0.0006	<0.0002	0.006	0.18	<0.0004		
		12月4日 ^{※1}	6.8	3	0.9	3.4	0.51	<0.005	33												<0.001	<0.001	<0.001	<0.002	<0.0002	<0.0004	<0.002	<0.004	<0.0006	<0.0002	0.004	0.15	<0.0004		
		2月6日 ^{※1}	6.9	1	0.6	2.8	0.53		29	<0.1	<0.01	<0.01	0.1	0.28	<0.001	<0.01	<0.01	<0.005	<0.005	<0.0005	<0.001	<0.001	<0.001	<0.002	<0.0002	<0.0004	<0.002	<0.004	<0.0006	<0.0002	0.004	0.16	<0.0004		

※1 生活環境項目は、外部委託調査

〔3－3〕 地下水(揚水井戸、観測井戸)

(秋田県実施分)

(単位:mg/L)

区分	施設名	検査月日	pH	SS	BOD	COD	全窒素	カドミウム	シアン	六価クロム	鉛	ヒ素	総水銀	トリクロロエチレン	テトラクロロエチレン	1,1,1-トリクロロエタン	ジクロロメタン	四塩化炭素	1,2-ジクロロエタン	1,1-ジクロロエチレン	1,2-ジクロロエチレン	1,1,2-トリクロロエタン	1,3-ジクロロプロペン	ベンゼン	1,4-ジオキサン (ヘッドスペース法)	塩化ビニルモノマー (ヘッドスペース法)	1,4-ジオキサン (公定法)	塩化ビニルモノマー (公定法)	
環境基準値								0.01	未検出	0.05	0.01	0.01	0.0005	0.03	0.01	1	0.02	0.002	0.004	0.1	0.04	0.006	0.002	0.01	0.05	0.002	0.05	0.002	
地下水	揚水井戸2	5月15日	6.8	51	23			<0.001	<0.01	<0.01	<0.005	<0.005	<0.0005	0.036	0.010	0.042	0.007	<0.0002	<0.0004	0.007	0.17	<0.0006	<0.0002	0.46	17	0.038			
		12月17日												0.035	0.009	0.006	<0.002	<0.0002	<0.0004	0.007	0.046	<0.0006	<0.0002	0.030	1.4	0.029			
		1月9日												<0.001	<0.001	0.005	<0.002	<0.0002	<0.0004	<0.002	<0.004	<0.0006	<0.0002	0.27	2.7	0.0087			
	揚水井戸3	11月13日												<0.001	<0.001	<0.001	<0.002	<0.0002	<0.0004	<0.002	<0.004	<0.0006	<0.0002	<0.001	<0.05	0.0021			
	揚水井戸8	5月15日	6.8	21	16			<0.001	<0.01	<0.01	<0.005	<0.005	<0.0005	<0.001	<0.001	<0.001	<0.002	<0.0002	<0.0004	<0.002	<0.004	<0.0006	<0.0002	0.001	0.09	<0.0004			
	揚水井戸9	5月15日	6.8	53	58			<0.001	<0.01	<0.01	<0.005	<0.005	<0.0005	<0.001	<0.001	<0.001	<0.002	<0.0002	<0.0004	<0.002	<0.004	<0.0006	<0.0002	0.10	0.28	<0.0004			
		2月27日				39																							
	揚水井戸10	5月9日													0.005	<0.001	<0.001	<0.002	<0.0002	0.001	<0.002	0.006	<0.0006	<0.0002	<0.001	<0.05	<0.0004		
		2月27日				4.9																							
	揚水井戸11	5月9日													<0.001	<0.001	0.001	<0.002	<0.0002	0.0008	<0.002	<0.004	<0.0006	<0.0002	<0.001	0.12	<0.0004		
		2月27日				4.5																							
	揚水井戸12	5月23日	7.1	27	63			<0.001	<0.01	<0.01	<0.005	<0.005	<0.0005	0.002	<0.001	0.001	0.003	<0.0002	0.0039	<0.002	0.083	<0.0006	<0.0002	0.15	1.8	0.027			
		2月27日				31																							
	揚水井戸13	5月23日	7.3	5	35			<0.001	<0.01	<0.01	<0.005	<0.005	<0.0005	<0.001	<0.001	<0.001	<0.002	<0.0002	0.0036	<0.002	0.10	<0.0006	<0.0002	0.21	2.6	0.023			
		2月27日				30																							
	揚水井戸14	5月23日	6.9	7	33			<0.001	<0.01	<0.01	<0.005	<0.005	<0.0005	0.014	0.024	0.022	0.037	<0.0002	0.0063	0.002	0.22	<0.0006	<0.0002	0.43	2.0	0.020			
		2月27日				32																							
	揚水井戸15	5月23日	6.6	250	11			<0.001	<0.01	<0.01	<0.005	<0.005	<0.0005	0.001	0.001	<0.001	<0.002	<0.0002	0.0005	<0.002	0.004	<0.0006	<0.0002	0.001	0.22	0.0004			
		2月27日				12																							
	揚水井戸16	5月23日	6.6	280	3.5			<0.001	<0.01	<0.01	<0.005	<0.005	<0.0005	<0.001	<0.001	<0.001	<0.002	<0.0002	<0.0004	<0.002	<0.004	<0.0006	<0.0002	<0.001	<0.05	<0.0004			
		1月14日												<0.001	<0.001	<0.001	<0.002	<0.0002	<0.0004	<0.002	<0.004	<0.0006	<0.0002	<0.001	<0.05	<0.0004			
	揚水井戸17	5月23日	6.7	54	2.8			<0.001	<0.01	<0.01	<0.005	<0.005	<0.0005	<0.001	<0.001	<0.001	<0.002	<0.0002	<0.0004	<0.002	<0.004	<0.0006	<0.0002	<0.001	0.28	0.0014			
		1月14日												<0.001	<0.001	<0.001	<0.002	<0.0002	<0.0004	<0.002	<0.004	<0.0006	<0.0002	<0.001	<0.05	<0.0004			
	揚水井戸18	5月23日	6.6	1	3.7			<0.001	<0.01	<0.01	<0.005	<0.005	<0.0005	0.001	<0.001	<0.001	<0.002	<0.0002	0.0013	<0.002	<0.004	<0.0006	<0.0002	0.002	1.6	0.0019			
		1月14日												<0.001	<0.001	<0.001	<0.002	<0.0002	0.0005	<0.002	<0.004	<0.0006	<0.0002	<0.001	0.97	0.0007			
		2月27日				5.5																							
	揚水井戸19	5月23日	6.7	2	4.2			<0.001	<0.01	<0.01	<0.005	<0.005	<0.0005	0.001	<0.001	<0.001	<0.002	<0.0002	0.0017	<0.002	<0.004	<0.0006	<0.0002	0.006	1.9	0.0036			
		1月14日												<0.001	<0.001	<0.001	<0.002	<0.0002	<0.0004	<0.002	<0.004	<0.0006	<0.0002	0.001	0.20	<0.0004			
		2月27日				8.7																							
	揚水井戸20	5月15日													<0.001	<0.001	<0.001	<0.002	<0.0002	<0.0004	<0.002	<0.004	<0.0006	<0.0002	0.27	2.5	<0.0004		
		11月13日													<0.001	<0.001	0.001	0.002	<0.0002	<0.0004	<0.002	<0.004	<0.0006	<0.0002	0.16	2.7	0.0080		
		12月17日													<0.001	<0.001	<0.001	<0.002	<0.0002	<0.0004	<0.002	<0.004	<0.0006	<0.0002	0.29	2.6	0.0031		
		1月9日													0.052	0.013	0.010	<0.002	<0.0002	0.0024	0.011	0.069	<0.0006	<0.0002	0.034	1.7	0.031		
	揚水井戸21	5月15日	6.4	1	16			<0.001	<0.01	<0.01	<0.005	<0.005	<0.0005	<0.001	<0.001	<0.001	<0.002	<0.0002	<0.0004	<0.002	<0.004	<0.0006	<0.0002	0.049	4.2	<0.0004			
		8月8日													0.001	<0.001	<0.001	<0.002	<0.0002	0.0006	<0.002	<0.004	<0.0006	<0.0002	0.051	3.1	0.0014		
		11月13日	6.0	6	1			<0.001	<0.01	<0.01	<0.005	<0.005	<0.0005	<0.001	<0.001	<0.001	<0.002	<0.0002	<0.0004										

(単位:mg/L)

区分	施設名	検査月日	pH	SS	BOD	COD	全窒素	カドミウム	シアン	六価クロム	鉛	ヒ素	総水銀	トリクロロエチレン	テトラクロロエチレン	1,1,1-トリクロロエタン	ジクロロメタン	四塩化炭素	1,2-ジクロロエタン	1,1-ジクロロエチレン	1,2-ジクロロエチレン	1,1,2-トリクロロエタン	1,3-ジクロロプロペン	ベンゼン	1,4-ジオキサン (ヘッドスペース法)	塩化ビニルモノマー (ヘッドスペース法)	1,4-ジオキサン (公定法)	塩化ビニルモノマー (公定法)
環境基準値								0.01	未検出	0.05	0.01	0.01	0.0005	0.03	0.01	1	0.02	0.002	0.004	0.1	0.04	0.006	0.002	0.01	0.05	0.002	0.05	0.002
地下水	H12B-1 (第2帯水層／進水壁内)	6月10日	11.0	29				<0.001	<0.01	<0.01	<0.005	<0.005	<0.0005	<0.001	<0.001	<0.001	<0.002	<0.0002	<0.0004	<0.002	<0.004	<0.0006	<0.0002	0.008	1.2	<0.0004		
		10月9日												<0.001	<0.001	<0.001	<0.002	<0.0002	<0.0004	<0.002	0.004	<0.0006	<0.0002	0.012	1.3	0.0004		
	H12B-2 (第1帯水層／進水壁外)	5月15日	6.8	79				<0.001	<0.01	<0.01	<0.005	<0.005	<0.0005	0.001	<0.001	<0.001	<0.002	<0.0002	<0.0004	<0.002	0.004	<0.0006	<0.0002	0.15	12	0.0015		
		8月8日												0.004	0.002	<0.001	<0.002	<0.0002	<0.0004	<0.002	0.012	<0.0006	<0.0002	0.039	2.3	0.0063		
		9月5日												0.002	0.001	<0.001	<0.002	<0.0002	<0.0004	<0.002	0.007	<0.0006	<0.0002	0.040	3.2	0.0035		
		10月7日												<0.001	<0.001	<0.001	0.002	<0.0002	<0.0004	<0.002	<0.004	<0.0006	<0.0002	0.25	30	<0.0004		
		10月15日												<0.001	<0.001	<0.001	0.002	<0.0002	<0.0004	<0.002	<0.004	<0.0006	<0.0002	0.31	31	<0.0004		
		10月22日												<0.001	<0.001	<0.001	0.003	<0.0002	<0.0004	<0.002	<0.004	<0.0006	<0.0002	0.32	35	<0.0004		
		10月29日												<0.001	<0.001	<0.001	0.003	<0.0002	<0.0004	<0.002	<0.004	<0.0006	<0.0002	0.33	37	<0.0004		
		11月6日												0.003	0.005	<0.001	<0.002	<0.0002	0.0009	<0.002	0.015	<0.0006	<0.0002	0.12	7.2	0.0040		
		11月13日	6.6	67								<0.005		0.002	0.002	<0.001	<0.002	<0.0002	<0.0004	<0.002	0.010	<0.0006	<0.0002	0.19	15	0.0033		
		11月20日												0.001	0.001	<0.001	0.002	<0.0002	<0.0004	<0.002	0.006	<0.0006	<0.0002	0.28	26	0.0021		
		1月9日												<0.001	<0.001	<0.001	0.003	<0.0002	<0.0004	<0.002	<0.004	<0.0006	<0.0002	0.38	33	<0.0004		
		2月19日												0.001	<0.001	<0.001	<0.002	<0.0002	<0.0004	<0.002	0.004	<0.0006	<0.0002	0.21	19	0.0018		
		2月26日												<0.001	<0.001	<0.001	0.002	<0.0002	<0.0004	<0.002	<0.004	<0.0006	<0.0002	0.29	27	0.0015		
	H12B-3 (第1帯水層／進水壁内)	6月25日	6.4	3				<0.001	<0.01	<0.01	0.013	<0.005	<0.0005	<0.001	<0.001	<0.001	<0.002	<0.0002	<0.0004	<0.002	<0.004	<0.0006	<0.0002	<0.001	<0.05	<0.0004		
		10月15日												<0.001	<0.001	<0.001	<0.002	<0.0002	<0.0004	<0.002	<0.004	<0.0006	<0.0002	<0.001	<0.05	<0.0004		
	H12B-4 (第1帯水層／進水壁外)	6月25日	6.9	160				0.001	<0.01	<0.01	0.012	<0.005	<0.0005	0.001	0.002	<0.001	<0.002	<0.0002	0.0004	<0.002	<0.004	<0.0006	<0.0002	<0.001	<0.05	<0.0004		
		10月15日	6.9	270				0.001			0.010		<0.0005	0.003	0.003	<0.001	<0.002		0.0047	<0.002	<0.004			<0.001	<0.05	0.0005		
	H12B-5 (第1帯水層／進水壁内)	6月10日	7.0	58				<0.001	<0.01	<0.01	0.006	<0.005	<0.0005	<0.001	<0.001	<0.001	<0.002	<0.0002	<0.0004	<0.002	<0.004	<0.0006	<0.0002	<0.001	<0.05	<0.0004		
		10月9日												<0.001	<0.001	<0.001	<0.002	<0.0002	<0.0004	<0.002	<0.004	<0.0006	<0.0002	0.001	0.24	<0.0004		
		12月17日												<0.001	<0.001	<0.001	<0.002	<0.0002	<0.0004	<0.002	<0.004	<0.0006	<0.0002	0.060	3.2	0.0039		
		1月10日												<0.001	<0.001	<0.001	<0.002	<0.0002	<0.0004	<0.002	<0.004	<0.0006	<0.0002	0.11	2.1	0.0036		
	H13B-1 (第1帯水層／進水壁内)	6月10日	6.9	1				<0.001	<0.01	<0.01	<0.005	<0.005	<0.0005	<0.001	<0.001	<0.001	<0.002	<0.0002	<0.0004	<0.002	<0.004	<0.0006	<0.0002	<0.001	<0.05	<0.0004		
		10月9日												<0.001	<0.001	<0.001	<0.002	<0.0002	<0.0004	<0.002	<0.004	<0.0006	<0.0002	<0.001	<0.05	<0.0004		
	H13B-5 (第2帯水層／進水壁内)	6月10日	6.7	45				<0.001	<0.01	<0.01	0.072	<0.005		<0.001	<0.001	<0.001	<0.002	<0.0002	<0.0004	<0.002	<0.004	<0.0006	<0.0002	<0.001	1.1	<0.0004		
											<0.005			<0.001	<0.001	<0.001	<0.002	<0.0002	<0.0004	<0.002	<0.004	<0.0006	<0.0002	<0.001	1.3	<0.0004		
	H13B-6 (第1帯水層／進水壁外)	6月10日	6.2	5				<0.001	<0.01	<0.01	<0.005	<0.005	<0.0005	<0.001	<0.001	<0.001	<0.002	<0.0002	<0.0004	<0.002	<0.004	<0.0006	<0.0002	<0.001	<0.05	<0.0004		
		10月9日	6.3	1								0.006		<0.001	<0.001	<0.001	<0.002	<0.0002	<0.0004	<0.002	<0.004			<0.001	<0.05	<0.0004		
	H13B-7 (第1帯水層／進水壁外)	6月10日	6.7	9				<0.001	<0.01	<0.01	0.013	<0.005	<0.0005	<0.001	<0.001	<0.001	<0.002	<0.0002	<0.0004	<0.002	<0.004	<0.0006	<0.0002	<0.001	<0.05	<0.0004		
											<0.005																	
		10月9日	6.8	12							0.005			<0.001	<0.001	<0.001	<0.002	<0.0002	<0.0004	<0.002	<0.004	<0.0006	<0.0002	<0.001	0.08	<0.0004		
											<0.005			<0.001	<0.001	<0.001	<0.002	<0.0002	<0.0004	<0.002	<0.004	<0.0006	<0.0002	<0.001	<0.05	<0.0004		
		1月10日												<0.001	<0.001	<0.001	<0.002	<0.0002	<0.0004	<0.002	<0.004	<0.0006	<0.0002	<0.001	<0.05	<0.0004		
		2月2																										

(単位:mg/L)

区分	施設名	検査月日	pH	SS	BOD	COD	全窒素	カドミウム	シアン	六価クロム	鉛	ヒ素	総水銀	トリクロロエチレン	テトラクロロエチレン	1,1,1-トリクロロエタン	ジクロロメタン	四塩化炭素	1,2-ジクロロエタン	1,1-ジクロロエチレン	1,2-ジクロロエチレン	1,1,2-トリクロロエタン	1,3-ジクロロプロパン	ベンゼン	1,4-ジオキサン(ヘッドスペース法)	塩化ビニルモノマー(ヘッドスペース法)	1,4-ジオキサン(公定法)	塩化ビニルモノマー(公定法) [*]
環境基準値								0.01	未検出	0.05	0.01	0.01	0.0005	0.03	0.01	1	0.02	0.002	0.004	0.1	0.04	0.006	0.002	0.01	0.05	0.002	0.05	0.002
地下水	H25B-20-1 (第1帯水層／遮水壁外)	10月7日												<0.001	<0.001	<0.001	0.003	<0.0002	<0.0004	<0.002	0.008	<0.0006	<0.0002	0.19	4.3	0.018		
		10月15日												<0.001	<0.001	<0.001	0.005	<0.0002	<0.0004	<0.002	0.008	<0.0006	<0.0002	0.077	4.7	0.014		
		10月22日												<0.001	<0.001	<0.001	0.005	<0.0002	<0.0004	<0.002	0.007	<0.0006	<0.0002	0.13	4.7	0.014		
		10月29日												<0.001	<0.001	<0.001	0.004	<0.0002	<0.0004	<0.002	0.006	<0.0006	<0.0002	0.048	4.2	0.0095		
		11月6日												<0.001	<0.001	<0.001	0.005	<0.0002	<0.0004	<0.002	0.007	<0.0006	<0.0002	0.089	5.5	0.012		
		11月13日												<0.001	<0.001	<0.001	0.005	<0.0002	<0.0004	<0.002	0.007	<0.0006	<0.0002	0.17	4.6	0.013		
		11月20日												<0.001	<0.001	<0.001	0.008	<0.0002	<0.0004	<0.002	0.008	<0.0006	<0.0002	0.21	3.6	0.013		
		1月9日												<0.001	<0.001	<0.001	0.008	<0.0002	<0.0004	<0.002	0.005	<0.0006	<0.0002	0.49	13	0.018		
	2月26日												<0.001	<0.001	<0.001	0.009	<0.0002	<0.0004	<0.002	<0.004	<0.0006	<0.0002	0.63	21	0.013			
	H25B-21-1 (第1帯水層／遮水壁外)	10月29日												0.001	0.001	<0.001	0.006	<0.0002	<0.0004	<0.002	0.006	<0.0006	<0.0002	0.18	3.9	0.0059		
		11月6日												0.001	0.001	<0.001	0.006	<0.0002	<0.0004	<0.002	0.006	<0.0006	<0.0002	0.17	4.0	0.0058		
		11月13日												0.001	0.001	<0.001	0.007	<0.0002	<0.0004	<0.002	0.006	<0.0006	<0.0002	0.18	3.8	0.0079		
		11月20日												0.001	0.001	<0.001	0.006	<0.0002	<0.0004	<0.002	0.005	<0.0006	<0.0002	0.12	4.0	0.0079		
		1月9日												<0.001	<0.001	<0.001	0.009	<0.0002	<0.0004	<0.002	0.004	<0.0006	<0.0002	0.32	5.9	0.023		
	2月26日												<0.001	<0.001	<0.001	0.008	<0.0002	<0.0004	<0.002	<0.004	<0.0006	<0.0002	0.23	5.2	<0.0004			
	H25B-22-1 (第1帯水層／遮水壁外)	10月22日												<0.001	<0.001	<0.001	<0.002	<0.0002	<0.0004	<0.002	<0.004	<0.0006	<0.0002	<0.001	0.59	0.006		
		10月29日												<0.001	<0.001	<0.001	<0.002	<0.0002	<0.0004	<0.002	<0.004	<0.0006	<0.0002	<0.001	0.58	0.006		
		11月6日												<0.001	<0.001	<0.001	<0.002	<0.0002	<0.0004	<0.002	<0.004	<0.0006	<0.0002	<0.001	0.56	0.004		
		11月13日												<0.001	<0.001	<0.001	<0.002	<0.0002	<0.0004	<0.002	<0.004	<0.0006	<0.0002	<0.001	0.58	0.005		
		11月20日												<0.001	<0.001	<0.001	<0.002	<0.0002	<0.0004	<0.002	<0.004	<0.0006	<0.0002	<0.001	0.62	0.005		
	H25B-23-1 (第1帯水層／遮水壁外)	1月9日												<0.001	<0.001	<0.001	<0.002	<0.0002	<0.0004	<0.002	<0.004	<0.0006	<0.0002	<0.001	0.54	0.005		
		2月26日												<0.001	<0.001	<0.001	<0.002	<0.0002	<0.0004	<0.002	<0.004	<0.0006	<0.0002	<0.001	0.48	0.004		
		10月22日												<0.001	<0.001	<0.001	0.038	<0.0002	<0.0004	<0.002	<0.004	<0.0006	<0.0002	0.38	26	<0.0004		
		10月29日												<0.001	<0.001	<0.001	0.038	<0.0002	<0.0004	<0.002	<0.004	<0.0006	<0.0002	0.36	27	<0.0004		
		11月6日												<0.001	<0.001	<0.001	0.038	<0.0002	<0.0004	<0.002	<0.004	<0.0006	<0.0002	0.38	26	0.0013		
		11月13日												<0.001	<0.001	<0.001	0.038	<0.0002	0.0011	<0.002	<0.004	<0.0006	<0.0002	0.38	27	0.0018		
		11月20日												<0.001	<0.001	<0.001	0.034	<0.0002	0.0012	<0.002	<0.004	<0.0006	<0.0002	0.40	32	0.0015		
		1月9日												<0.001	<0.001	<0.001	0.036	<0.0002	0.0019	<0.002	<0.004	<0.0006	<0.0002	0.42	31	0.0027		
	H25B-24-1 (第1帯水層／遮水壁外)	2月26日												<0.001	<0.001	<0.001	0.039	<0.0002	0.0020	<0.002	<0.004	<0.0006	<0.0002	0.38	31	<0.0004		
		10月29日												<0.001	<0.001	<0.001	<0.002	<0.0002	0.0004	<0.002	<0.004	<0.0006	<0.0002	0.005	1.6	0.0022		
		11月6日												<0.001	<0.001	<0.001	<0.002	<0.0002	<0.0004	<0.002	<0.004	<0.0006	<0.0002	0.005	1.4	0.0024		
		11月13日												<0.001	<0.001	<0.001	<0.002	<0.0002	<0.0004	<0.002	<0.004	<0.0006	<0.0002	0.002	0.51	0.0011		
		11月20日												<0.001	<0.001	<0.001	<0.002	<0.0002	<0.0004	<0.002	<0.004	<0.0006	<0.0002	0.002	0.37	0.0010		
	H25B-25-1 (第1帯水層／遮水壁外)	1月9日												<0.001	<0.001	<0.001	<0.002	<0.0002	<0.0004	<0.002	<0.004	<0.0006	<0.0002	0.002	0.33	0.0008		
		2月26日												<0.001	<0.001	<0.001	<0.002	<0.0002	<0.0004	<0.002	<0.004	<0.0006	<0.0002	0.001	0.68	0.0024		
		11月6日												0.001	<0.001	<0.001	<0.002	<0.0002	<0.0004	<0.002	<0.004	<0.0006	<0.0002	0.002	0.28	0.0014		
		11月13日												0.001	<0.001	<0.001	<0.002	<0.0002	<0.0004	<0.002	<0.004	<0.0006	<0.0002	0.006	0.28	0.0017		
		11月20日												0.001	<0.001	<0.001	<0.002	<0.0002	<0.0004	<0.002	<0.004	<0.0006	<0.0002	0.003	0.26	0.0015		
	H25B-26-1 (第1帯水層／遮水壁外)	1月9日												<0.001	<0.001	<0.001	<0.002	<0.0002	<0.0004	<0.002	<0.004	<0.0006	<0.0002	0.001	0.28	0.0008		
		2月26日												0.001	<0.001	<0.001	<0.002	<0.0002	<0.0004	<0.002	<0.004	<0.0006	<0.0002	0.001	0.15	0.0014		
		11月6日												<0.001	<0.001	<0.001	<0.002	<0.0002	<0.0004	<0.002	<0.004	<0.0006	<0.0002	<0.001	0.05	<0.0004		
		11月13日												<0.001	<0.001	<0.001	<0.002	<0.0002	<0.0004	<0.002	<0.004	<0.0006	<0.0002	<0.001	0.06	<0.0004		
		11月20日												<0.001	<0.001	<0.001	<0.002	<0.0002	<0.0004	<0.002	<0.004	<0.0006	<0.0002	<0.001	0.06	<0.0004		
	H25B-27-1 (第1帯水層／遮水壁外)	1月9日												<0.001	<0.001	<0.001	<0.002	<0.0002	<0.0004	<0.002	<0.004	<0.0006	<0.0002	<0.001	<0.05	<0.0004		
		2月26日												<0.001	<0.001	<0.001	<0.002	<0.0002	<0.0004	<0.002	<0.004	<0.0006	<0.0002	<0.001	<0.05	<0.0004		
		2月21日												0.006	0.042	0.039	<0.002	<0.0002	<0.0004	0.0075	1.2	<0.0006	<0.0002	0.080	1.4	0.44		
	2月26日												0.006	0.039	0.036	<0.002	<0.0002	<0.0004	0.0050	1.2	<0.0006	<0.0002	0.081	1.5	0.34			
	H25B-28-1 (第1帯水層／遮水壁外)	2月3日												0.001	0.002	<0.001	0.012	<0.0002	0.10	0.010	0.071	<0.0006	<0.0002	0.034	1.6	0.048		
		2月26日												0.001	0.003	<0.001	0.028	<0.0002	0.13	0.010	0.083	<0.0006	<0.0002	0.038	1.8	0.047		
	H25B-29-1 (第1帯水層／遮水壁外)	2月6日												0.009	0.003	<0.001	<0.002	<0.0002	0.035	0.002	0.014	<0.0006	<0.0002	0.010	0.52	0.027		
2月26日													0.008	0.002	<0.001	<0.002	<0.0002	0.033	<0.002	0.012	<0.0006	<0.0002	0.009	0.41	0.023			
H25B-30-1 (第1帯水層／遮水壁外)	2月17日												<0.001	<0.001	<0.001	<0.002	<0.0002	<0.0004	<0.002	<0.004	<0.0006	<0.0002	0.003	1.9	0.0007			
	2月26日												<0.001	<0.001	<0.001	<0.002	<0.0002	<0.0004	<0.002	<0.004	<0.0006	<0.0002	<0.001	1.3	0.0009			
No.6井戸	6月4日	6.0	50</																									

※同日において二段である場合は、上段:ろ過前、下段:ろ過後

〔3-4〕 水処理施設等機能検査

(秋田県実施分)

(单位:mg/L)

区分	施設名	検査月日	pH	SS	BOD	COD	全窒素	フェノール	カドミウム	シアン	六価クロム	鉛	ヒ素	総水銀	油脂	Cu	Zn	d-Fe	d-Mn	クロム	F	B	アンモニア等	有機磷化合物	トリクロロエチレン	テトラクロロエチレン	1,1,1-トリクロロエタン	ジクロロメタン	四塩化炭素	1,2-ジクロロエタン	1,1-ジクロロエチレン	シス-1,2-ジクロロエチレン	1,1,2-トリクロロエタン	1,3-ジクロロプロパン	ベンゼン	1,4-ジオキササン(ヘッドスペース法)	塩化ビニルモノマー(ヘッドスペース法)	セレン	PCB	チウラム	シマジン	チオベンカルブ			
原水	1号水処理流入水	5月9日																							0.038	0.038	0.027	0.06	<0.002	0.016	<0.02	0.17	<0.006	<0.002	0.08	1.9	0.0076								
		7月11日	7.1	39	59	50	54																																						
		9月5日	7.2	26	23	34	33		<0.005	<0.1	<0.05	<0.05	<0.02	<0.0005	<5	<0.1	<0.2	<1	<1	<0.2	0.19	0.4	16	<0.1	<0.001	<0.001	0.002	<0.02	<0.002	<0.004	<0.02	<0.04	<0.006	<0.002	0.03	1.7	0.0018								
		1月15日	7.4	12	69	49	50																		0.001	<0.001	<0.001	<0.02	<0.002	<0.004	<0.02	<0.04	<0.006	<0.002	0.01	2.4	0.0035								
		3月5日	7.3	34	80	67	63																		0.023	0.013	0.028	<0.02	<0.002	<0.004	<0.02	0.09	<0.006	<0.002	0.09	5.5	0.024								
処理水	1号水処理2次処理水	7月11日	7.7	25	0.9	18	32																																						
		9月5日	7.5	11	<0.5	18	25																																						
		1月15日	8.0	21	<0.5	18	38																																						
		3月5日	7.7	12	1.2	21	50																																						
		5月9日																								<0.001	<0.001	<0.001	<0.02	<0.002	<0.004	<0.02	<0.04	<0.006	<0.002	<0.01	0.45	<0.0004							
	1号水処理処理水	7月11日	7.6	<5	<0.5	11	32																				<0.001	<0.001	<0.001	<0.02	<0.002	<0.004	<0.02	<0.04	<0.006	<0.002	<0.01	<0.05	<0.0004						
		9月5日	7.3	<5	<0.5	10	26																				<0.001	<0.001	<0.001	<0.02	<0.002	<0.004	<0.02	<0.04	<0.006	<0.002	<0.01	<0.05	<0.0004						
		1月15日	7.7	<5	<0.5	14	36																			<0.001	<0.001	<0.001	<0.02	<0.002	<0.004	<0.02	<0.04	<0.006	<0.002	<0.01	0.11	<0.0004							
		3月5日	7.6	<5	0.7	18	50																			<0.001	<0.001	<0.001	<0.02	<0.002	<0.004	<0.02	<0.04	<0.006	<0.002	<0.01	0.38	<0.0004							
		原水	3号水処理流入水	5月9日																							0.005	0.004	0.002	<0.02	<0.002	<0.004	<0.02	<0.04	<0.006	<0.002	0.03	4.4	0.0015						
7月11日	7.6			15	14	46	38																																						
9月5日	7.5			<5	8	32	31		<0.005	<0.1	<0.05	<0.05	<0.02	<0.0005	<5	<0.1	<0.2	<1	<1	<0.2	<0.15	0.3	<10	<0.1	<0.001	<0.001	<0.001	<0.02	<0.002	<0.004	<0.02	<0.04	<0.006	<0.002	<0.01	1.9	<0.0004								
11月7日	7.5			6	11	41	41																																						
1月15日	7.4			27	38	52	58																			<0.001	<0.001	<0.001	<0.02	<0.002	<0.004	<0.02	<0.04	<0.006	<0.002	0.06	4.2	0.0020							
3月5日	7.6			25	29	52	40																			0.001	<0.001	<0.001	<0.02	<0.002	<0.004	<0.02	<0.04	<0.006	<0.002	0.04	4.8	0.0031							
処理水	3号水処理2次処理水			7月11日	7.6	<5	1.3	19	28																																				
		9月5日	7.8	<5	<0.5	17	25																																						
		11月7日	7.8	<1	0.6	18	22																																						
		1月15日	7.9	<5	0.5	21	34																																						
		3月5日	7.9	<5	1.2	17	24																																						
	3号水処理処理水	5月9日																								<0.001	<0.001	<0.001	<0.02	<0.002	<0.004	<0.02	<0.04	<0.006	<0.002	<0.01	0.60	<0.0004							
		7月11日	7.4	<5	0.8	17	28																				<0.001	<0.001	<0.001	<0.02	<0.002	<0.004	<0.02	<0.04	<0.006	<0.002	<0.01	0.23	<0.0004						
		9月5日	7.7	<5	<0.5	15	25																				<0.001	<0.001	<0.001	<0.02	<0.002	<0.004	<0.02	<0.04	<0.006	<0.002	<0.01			<0.0004					
		11月7日	7.6	<1	<0.5	16	23																				<0.001	<0.001	<0.001	<0.02	<0.002	<0.004	<0.02	<0.04	<0.006	<0.002	<0.01			<0.0004					
		1月15日	7.7	<5	<0.5	20	34																				<0.001	<0.001	<0.001	<0.02	<0.002	<0.004	<0.02	<0.04	<0.006	<0.002	<0.01	0.41	<0.0004						
3月5日	7.6	<5	1.0	16	24																				<0.001	<0.001	<0.001	<0.02	<0.002	<0.004	<0.02	<0.04	<0.006	<0.002	<0.01	0.39	<0.0004								
原水	新水処理流入水	5月9日																								<0.001	<0.001	<0.001	<0.02	<0.002	<0.004	<0.02	<0.04	<0.006	<0.002	<0.01	0.43	<0.0004							
		7月11日	7.8	5	2.7	4	1																																						
		9月5日	7.6	<5	2.3	5	1		<0.005	<0.1	<0.05	<0.05	<0.02	<0.0005	<5	<0.1	<0.2	<1	1	<0.2	<0.15	0.3	<10	<0.1	<0.001	<0.001	<0.001	<0.02	<0.002	<0.004	<0.02	<0.04	<0.006	<0.002	<0.01	0.28	<0.0004								
		11月7日	7.8	15	3.5	5	1																																						
		1月15日	7.7	<5	2.7	8	1																			<0.001	<0.001	<0.001	<0.02	<0.002	<0.004	<0.02	<0.04	<0.006	<0.002	<0.01	0.40	<0.0004							
		3月5日	7.6	<5	3.4	7	10																				<0.001	<0.001	<0.001	<0.02	<0.002	<0.004	<0.02	<0.04	<0.006	<0.002	<0.01	0.46	<0.0004						
処理水	新水処理施設凝集処理水	7月11日	7.6	<5	0.7	4	1																																						
		9月5日	7.6	<5	<0.5	5	1																																						
	新水処理施設処理水	11月7日	7.7	1	0.9	4	1																																						
		5月9日																								<0.001	<0.001	<0.001	<0.02	<0.002	<0.004	<0.02	<0.04	<0.006	<0.002	<0.01	0.37	<0.0004							
		7月11日	7.6	<5	0.5	3	1																				<0.001	<0.001	<0.001	<0.02	<0.002	<0.004	<0.02	<0.04	<0.006	<0.002	<0.01	0.18	<0.0004						
		9月5日	7.6	<5	<0.5	4	1																				<0.001	<0.001	<0.001	<0.02	<0.002	<0.004	<0.02	<0.04	<0.006	<0.002	<0.01			<0.0004					
		11月7日	7.5	<1	0.5	3	2																				<0.001	<0.001	<0.001	<0.02	<0.002	<0.004	<0.02	<0.04	<0.006	<0.002	<0.01	0.36	<0.0004						
		1月15日	7.7	<5	1.8	8	1																			<0.001	<0.001	<0.001	<0.02	<0.002	<0.004	<0.02	<0.04	<0.006	<0.002	<0.01	0.36	<0.0004							
3月5日	7.6	<5	2.6	7	10																				<0.001	<0.001	<0.001	<0.02	<0.002	<0.004	<0.02														

【4】 底質

(秋田県実施分)

(単位:mg／L)

区分	施設名	検査月日	カドミウム	シアン	六価クロム	鉛	ヒ素	総水銀	有機リン	トリクロロエチレン	テトラクロロエチレン	1,1,1-トリクロロエタン	ジクロロメタン	四塩化炭素	1,2-ジクロロエタン	1,1-ジクロロエチレン	シス-1,2-ジクロロエチレン	1,1,2-トリクロロエタン	1,3-ジクロロプロペン	ベンゼン	1,4-ジオキサン(ヘッドスペース法)	塩化ビニルモノマー(ヘッドスペース法)	1,4-ジオキサン(公定法)
底質	底質寒堤	4月16日	<0.005	<0.1	<0.05	<0.05	<0.02	<0.0005		<0.003	<0.001	<0.001	<0.02	<0.002	<0.004	<0.02	<0.04	<0.006	<0.002	<0.01	<0.05	<0.0004	
	底質小野沢堤	4月16日	<0.005	<0.1	<0.05	<0.05	<0.02	<0.0005		<0.003	<0.001	<0.001	<0.02	<0.002	<0.004	<0.02	<0.04	<0.006	<0.002	<0.01	<0.05	<0.0004	

【5】 土壌

(秋田県実施分)

(単位:mg／L)

区分	施設名	検査月日	カドミウム	シアン	六価クロム	鉛	ヒ素	総水銀	有機リン	トリクロロエチレン	テトラクロロエチレン	1,1,1-トリクロロエタン	ジクロロメタン	四塩化炭素	1,2-ジクロロエタン	1,1-ジクロロエチレン	シス-1,2-ジクロロエチレン	1,1,2-トリクロロエタン	1,3-ジクロロプロペン	ベンゼン	1,4-ジオキサン(ヘッドスペース法)	塩化ビニルモノマー(ヘッドスペース法)	1,4-ジオキサン(公定法)
土壌	蒲の沢	7月17日	<0.001	<0.1	<0.01	<0.005	<0.005	<0.0005	<0.1	<0.003	<0.001	<0.001	<0.02		<0.004		<0.04		<0.002	<0.01			
	南沢	7月17日	<0.001	<0.1	<0.01	<0.005	<0.005	<0.0005	<0.1	<0.003	<0.001	<0.001	<0.02		<0.004		<0.04		<0.002	<0.01			
	大館沢	7月17日	<0.001	<0.1	<0.01	<0.005	<0.005	<0.0005	<0.1	<0.003	<0.001	<0.001	<0.02		<0.004		<0.04		<0.002	<0.01			

【6】 汚泥

(秋田県実施分)

(単位:mg／L)

区分	施設名	検査月日	含水率	カドミウム	シアン	六価クロム	鉛	ヒ素	総水銀	トリクロロエチレン	テトラクロロエチレン	1,1,1-トリクロロエタン	ジクロロメタン	四塩化炭素	1,2-ジクロロエタン	1,1-ジクロロエチレン	シス-1,2-ジクロロエチレン	1,1,2-トリクロロエタン	1,3-ジクロロプロペン	ベンゼン	1,4-ジオキサン(ヘッドスペース法)	塩化ビニルモノマー(ヘッドスペース法)	1,4-ジオキサン(公定法)
管理型処分場埋立基準値				0.3	1	1.5	0.3	0.3	0.005	0.3	0.1	3	0.2	0.02	0.04	0.2	0.4	0.06	0.02	0.1			
汚泥	3号水処理脱水汚泥	4月16日	76	<0.005	<0.1	<0.05	<0.05	<0.02	<0.0005	<0.003	<0.001	<0.001	<0.02	<0.002	<0.004	<0.02	<0.04	<0.006	<0.002	<0.01	<0.05	<0.0004	
	新水処理脱水汚泥	4月16日	76	<0.005	<0.1	<0.05	<0.05	<0.02	<0.0005	<0.003	<0.001	<0.001	<0.02	<0.002	<0.004	<0.02	<0.04	<0.006	<0.002	<0.01	<0.05	<0.0004	

【7】 豪雨による原水溢流に伴う確認調査

〔7－1〕 公共用水域

(単位:mg／L)																										
区分	施設名	検査月日	pH	SS	BOD	カドミウム	シアン	六価クロム	鉛	ヒ素	総水銀	トリクロロエチレン	テトラクロロエチレン	1,1,1-トリクロロエタン	ジクロロメタン	四塩化炭素	1,2-ジクロロエタン	1,1-ジクロロエチレン	シス-1,2-ジクロロエチレン	1,1,2-トリクロロエタン	1,3-ジクロロプロペン	ベンゼン	1,4-ジオキサン(ヘッドスペース法)	塩化ビニルモノマー(ヘッドスペース法)	1,4-ジオキサン(公定法)	塩化ビニルモノマー(公定法)
環境基準値						0.01	未検出	0.05	0.01	0.01	0.0005	0.03	0.01	1	0.02	0.002	0.004	0.1	0.04	0.006	0.002	0.01	0.05	0.002	0.05	0.002
公共用水域	蒲の沢上流	9月16日										<0.001	<0.001	<0.001	<0.02	<0.0002	<0.0004	<0.002	<0.004	<0.0006	<0.0002	<0.001	<0.05	<0.0004		
	蒲の沢下流	9月16日										<0.001	<0.001	<0.001	<0.02	<0.0002	<0.0004	<0.002	<0.004	<0.0006	<0.0002	<0.001	<0.05	<0.0004		
	蒲の沢合流点	9月16日										<0.001	<0.001	<0.001	<0.02	<0.0002	<0.0004	<0.002	<0.004	<0.0006	<0.0002	<0.001	<0.05	<0.0004		
	大館沢上流	9月16日										<0.001	<0.001	<0.001	<0.02	<0.0002	<0.0004	<0.002	<0.004	<0.0006	<0.0002	<0.001	<0.05	<0.0004		
	大館沢下流	9月16日										<0.001	<0.001	<0.001	<0.02	<0.0002	<0.0004	<0.002	<0.004	<0.0006	<0.0002	<0.001	<0.05	<0.0004		

〔7－2〕 周辺滲出水

(単位:mg／L)																										
区分	施設名	検査月日	pH	SS	BOD	カドミウム	シアン	六価クロム	鉛	ヒ素	総水銀	トリクロロエチレン	テトラクロロエチレン	1,1,1-トリクロロエタン	ジクロロメタン	四塩化炭素	1,2-ジクロロエタン	1,1-ジクロロエチレン	1,2-ジクロロエチレン	1,1,2-トリクロロエタン	1,3-ジクロロプロペン	ベンゼン	1,4-ジオキサン(ヘッドスペース法)	塩化ビニルモノマー(ヘッドスペース法)	1,4-ジオキサン(公定法)	塩化ビニルモノマー(公定法)
環境基準値						0.01	未検出	0.05	0.01	0.01	0.0005	0.03	0.01	1	0.02	0.002	0.004	0.1	0.04	0.006	0.002	0.01	0.05	0.002	0.05	0.002
周辺滲出水	蒲の沢原水	9月16日										<0.001	<0.001	<0.001	<0.02	<0.0002	<0.0004	<0.002	<0.004	<0.0006	<0.0002	<0.001	0.05	<0.0004		
	大館沢原水	9月16日										<0.001	<0.001	<0.001	<0.02	<0.0002	<0.0004	<0.002	<0.004	<0.0006	<0.0002	<0.001	<0.05	<0.0004		

【8】 処分場浸出水の漏出に伴う確認調査

(単位:mg／L)																										
区分	施設名	検査月日	pH	SS	BOD	カドミウム	シアン	六価クロム	鉛	ヒ素	総水銀	トリクロロエチレン	テトラクロロエチレン	1,1,1-トリクロロエタン	ジクロロメタン	四塩化炭素	1,2-ジクロロエタン	1,1-ジクロロエチレン	1,2-ジクロロエチレン	1,1,2-トリクロロエタン	1,3-ジクロロプロペン	ベンゼン	1,4-ジオキサン(ヘッドスペース法)	塩化ビニルモノマー(ヘッドスペース法)	1,4-ジオキサン(公定法)	塩化ビニルモノマー(公定法)
環境基準値						0.01	未検出	0.05	0.01	0.01	0.0005	0.03	0.01	1	0.02	0.002	0.004	0.1	0.04	0.006	0.002	0.01	0.05	0.002	0.05	0.002
浸出水	処分場(No.11)中段浸出水	1月6日	9.2	130	1800							<0.001	<0.001	<0.001	<0.02	<0.002	<0.004	<0.02	<0.04	<0.006	<0.002	<0.01	0.25	<0.0004		
場内雨水	西側雨水調整池上流	1月6日	7.3	<1	1.5							<0.001	<0.001	<0.001	<0.02	<0.002	<0.004	<0.02	<0.04	<0.006	<0.002	<0.01	<0.05	<0.0004		
	西側雨水調整池下流	1月6日	7.3	<1	2.1							<0.001	<0.001	<0.001	<0.02	<0.002	<0.004	<0.02	<0.04	<0.006	<0.002	<0.01	<0.05	<0.0004		