秋田市飯島穀丁４１５－１２
測量実測図　S=1:500

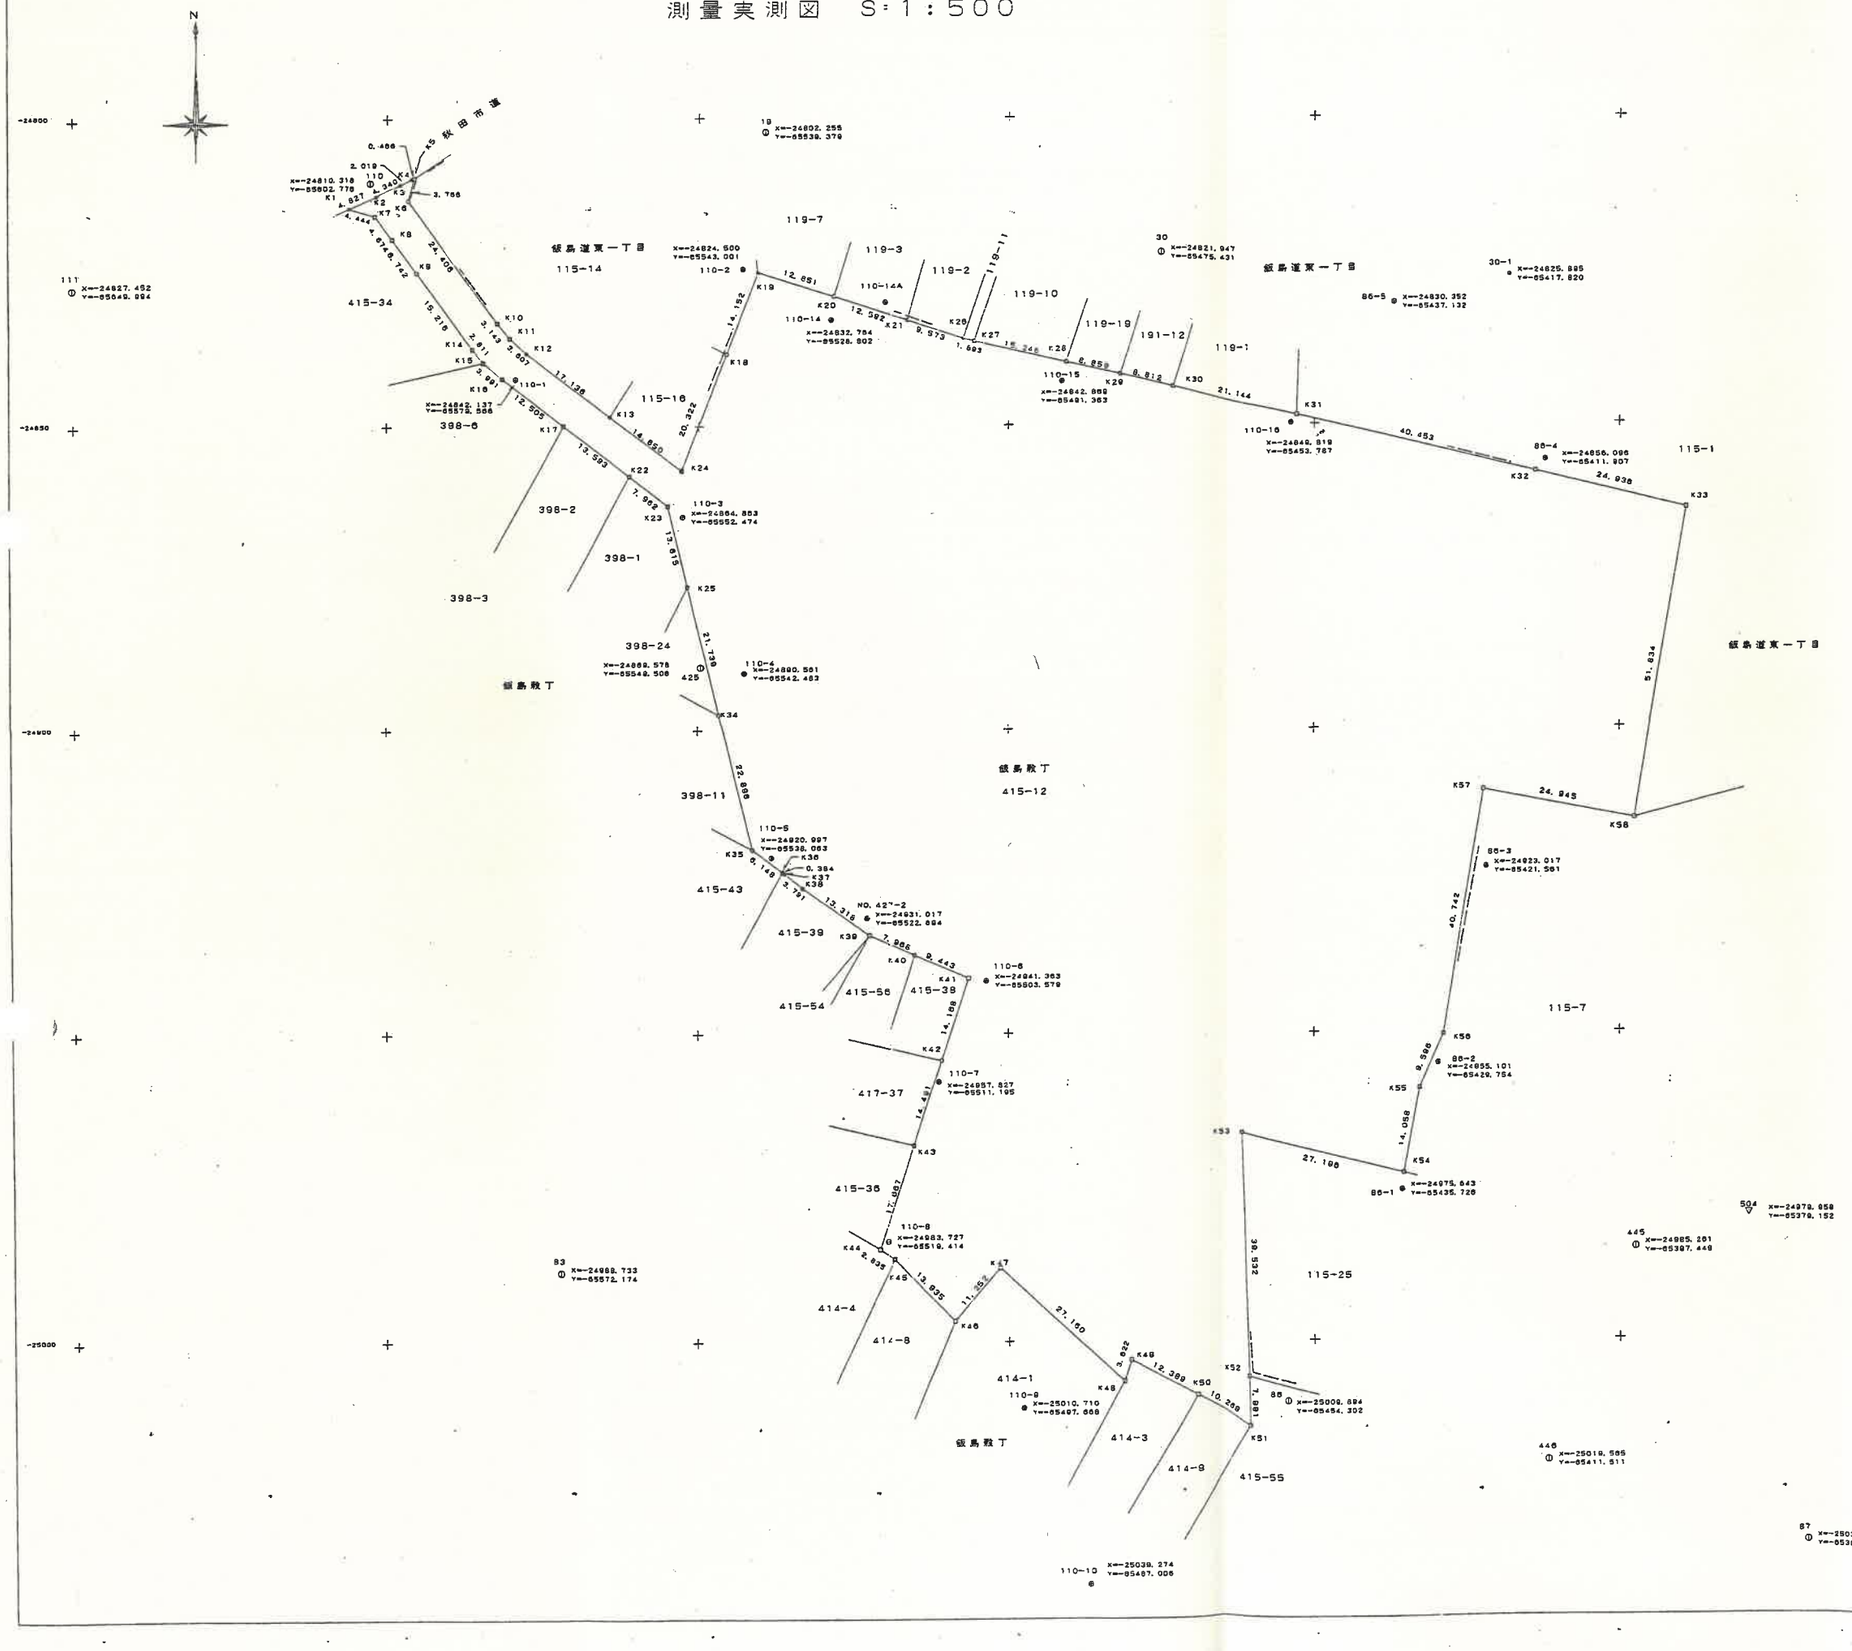

地番	415-12			
NO	Xn	Yn	Yn+1-Yn-1	Xn・(Yn+1-Yn-1)
K1	-24814.377	-85606.349	-0.180	3870.300320
K7	-24815.512	-85602.880	7.021	-174230.411857
K8	-24[illegible].390	-85599.326	8.723	-186880.758970
K9	-24[illegible].839	-85595.357	12.891	-310272.254379
K14	-24837.188	-85588.467	10.540	-264267.080320
K15	-24839.388	-85584.117	4.741	-117783.538508
K16	-24842.031	-85581.126	13.820	-348474.837420
K17	-24849.782	-85571.897	20.527	-510091.064574
K22	-24858.148	-85561.199	16.967	-421788.187116
K23	-24862.056	-85554.930	9.454	-235055.350332
K25	-24878.290	-85551.745	8.301	-206488.133098
K34	-24887.425	-85548.829	10.480	-261173.988250
K35	-24[illegible].882	-85541.295	10.228	-254678.507496
K36	-24923.458	-85538.401	5.156	-128555.189048
K37	-24933.892	-85536.097	3.234	-80603.219928
K38	-24[illegible].099	-85533.187	13.733	-342310.117567
K39	-24933.889	-85522.364	18.081	-450829.647009
K40	-24937.133	-85515.086	15.918	-396874.220227
K41	-24940.943	-85506.445	4.272	-106547.706496
K42	-24[illegible].421	-85510.814	-8.829	220322.583009
K43	-24988.208	-85519.274	-8.911	247498.911998
K44	-24985.015	-85520.725	-3.101	77478.531515
K45	-24988.901	-85518.375	11.943	-298414.975743
K46	-24998.700	-85508.782	16.885	-422069.431485
K47	-24988.139	-85501.490	27.266	-681326.597874
K48	-25005.543	-85481.516	21.111	-527913.128273
K49	-25003.104	-85480.579	12.062	-301567.440448
K50	-25008.847	-85468.454	19.831	-495952.427857
K51	-25[illegible].061	-85460.548	8.761	-219145.186421
K52	-25008.071	-85480.883	-1.353	33833.214083
K53	-24990.557	-85481.901	25.197	-629982.235729
K54	-24973.068	-85495.496	29.077	-726141.927313
K55	-24958.267	-85432.824	6.584	-164331.813928
K56	-24950.504	-85428.812	10.654	-265822.608615
K57	-24915.323	-85432.170	31.222	-779750.104706
K58	-24915.120	-85387.590	32.625	-814838.814000
K33	-24983.982	-85389.345	-15.863	394417.029206
K32	-24857.960	-85413.553	-63.537	1579401.475260
K31	-24848.509	-85452.882	-50.928	1488121.447252
K30	-24843.738	-85473.461	-39.174	724781.212412
K29	-24841.707	-85482.056	-17.208	427500.925763
K28	-24838.721	-85490.980	-23.483	583311.166243
K27	-24838.264	-85505.539	-16.867	414442.727388
K26	-24835.808	-85507.377	-10.929	271430.545832
K21	-24832.808	-85518.468	-21.092	523028.602096
K20	-24828.901	-85528.438	-24.208	601058.035408
K19	-24824.873	-85540.575	-17.176	426393.735248
K18	-24[illegible].238	-85545.615	-12.080	300045.890880
K24	-24857.263	-85552.756	-18.812	467814.831556
K13	-24848.408	-85564.427	-25.172	625484.128176
K12	-24837.854	-85577.228	-16.144	400962.314976
K11	-24835.398	-85580.571	-4.817	119685.032580
K10	-24832.851	-85582.946	-16.162	402095.142592
K6	-24813.114	-85598.753	-13.240	328525.629360
K5	-24[illegible].477	-85595.785	0.533	-13223.451241
K4	-24809.516	-85595.230	-2.234	55424.682144
K3	-24810.554	-85598.019	-5.690	141172.052260
K2	-24812.457	-85601.920	-8.330	206687.786910
			合計	-35099.187788
		合計面積		18049.5939940 ㎡
		地積		18049.59 ㎡

境界杭の種類	記号（記号）
コンクリート杭	□
金属鋲鋲杭	○
金属標外鋲	⊙
金属鋲	⊕
石杭	■
基準点	◎

所在	秋田市飯島穀丁４１５－１２
図名	測量実測図　縮尺　1:500
測量器具	光波測距儀FALDY-EN2・スチールテープ
作製年月日	平成14年　3月11日
測量者	（社）秋田県公共嘱託登記土地家屋調査士協会 社員 秋田市新屋割山町７番[illegible]号 土地家屋調査士　吉田陽一