


# 能代産廃センター平面図

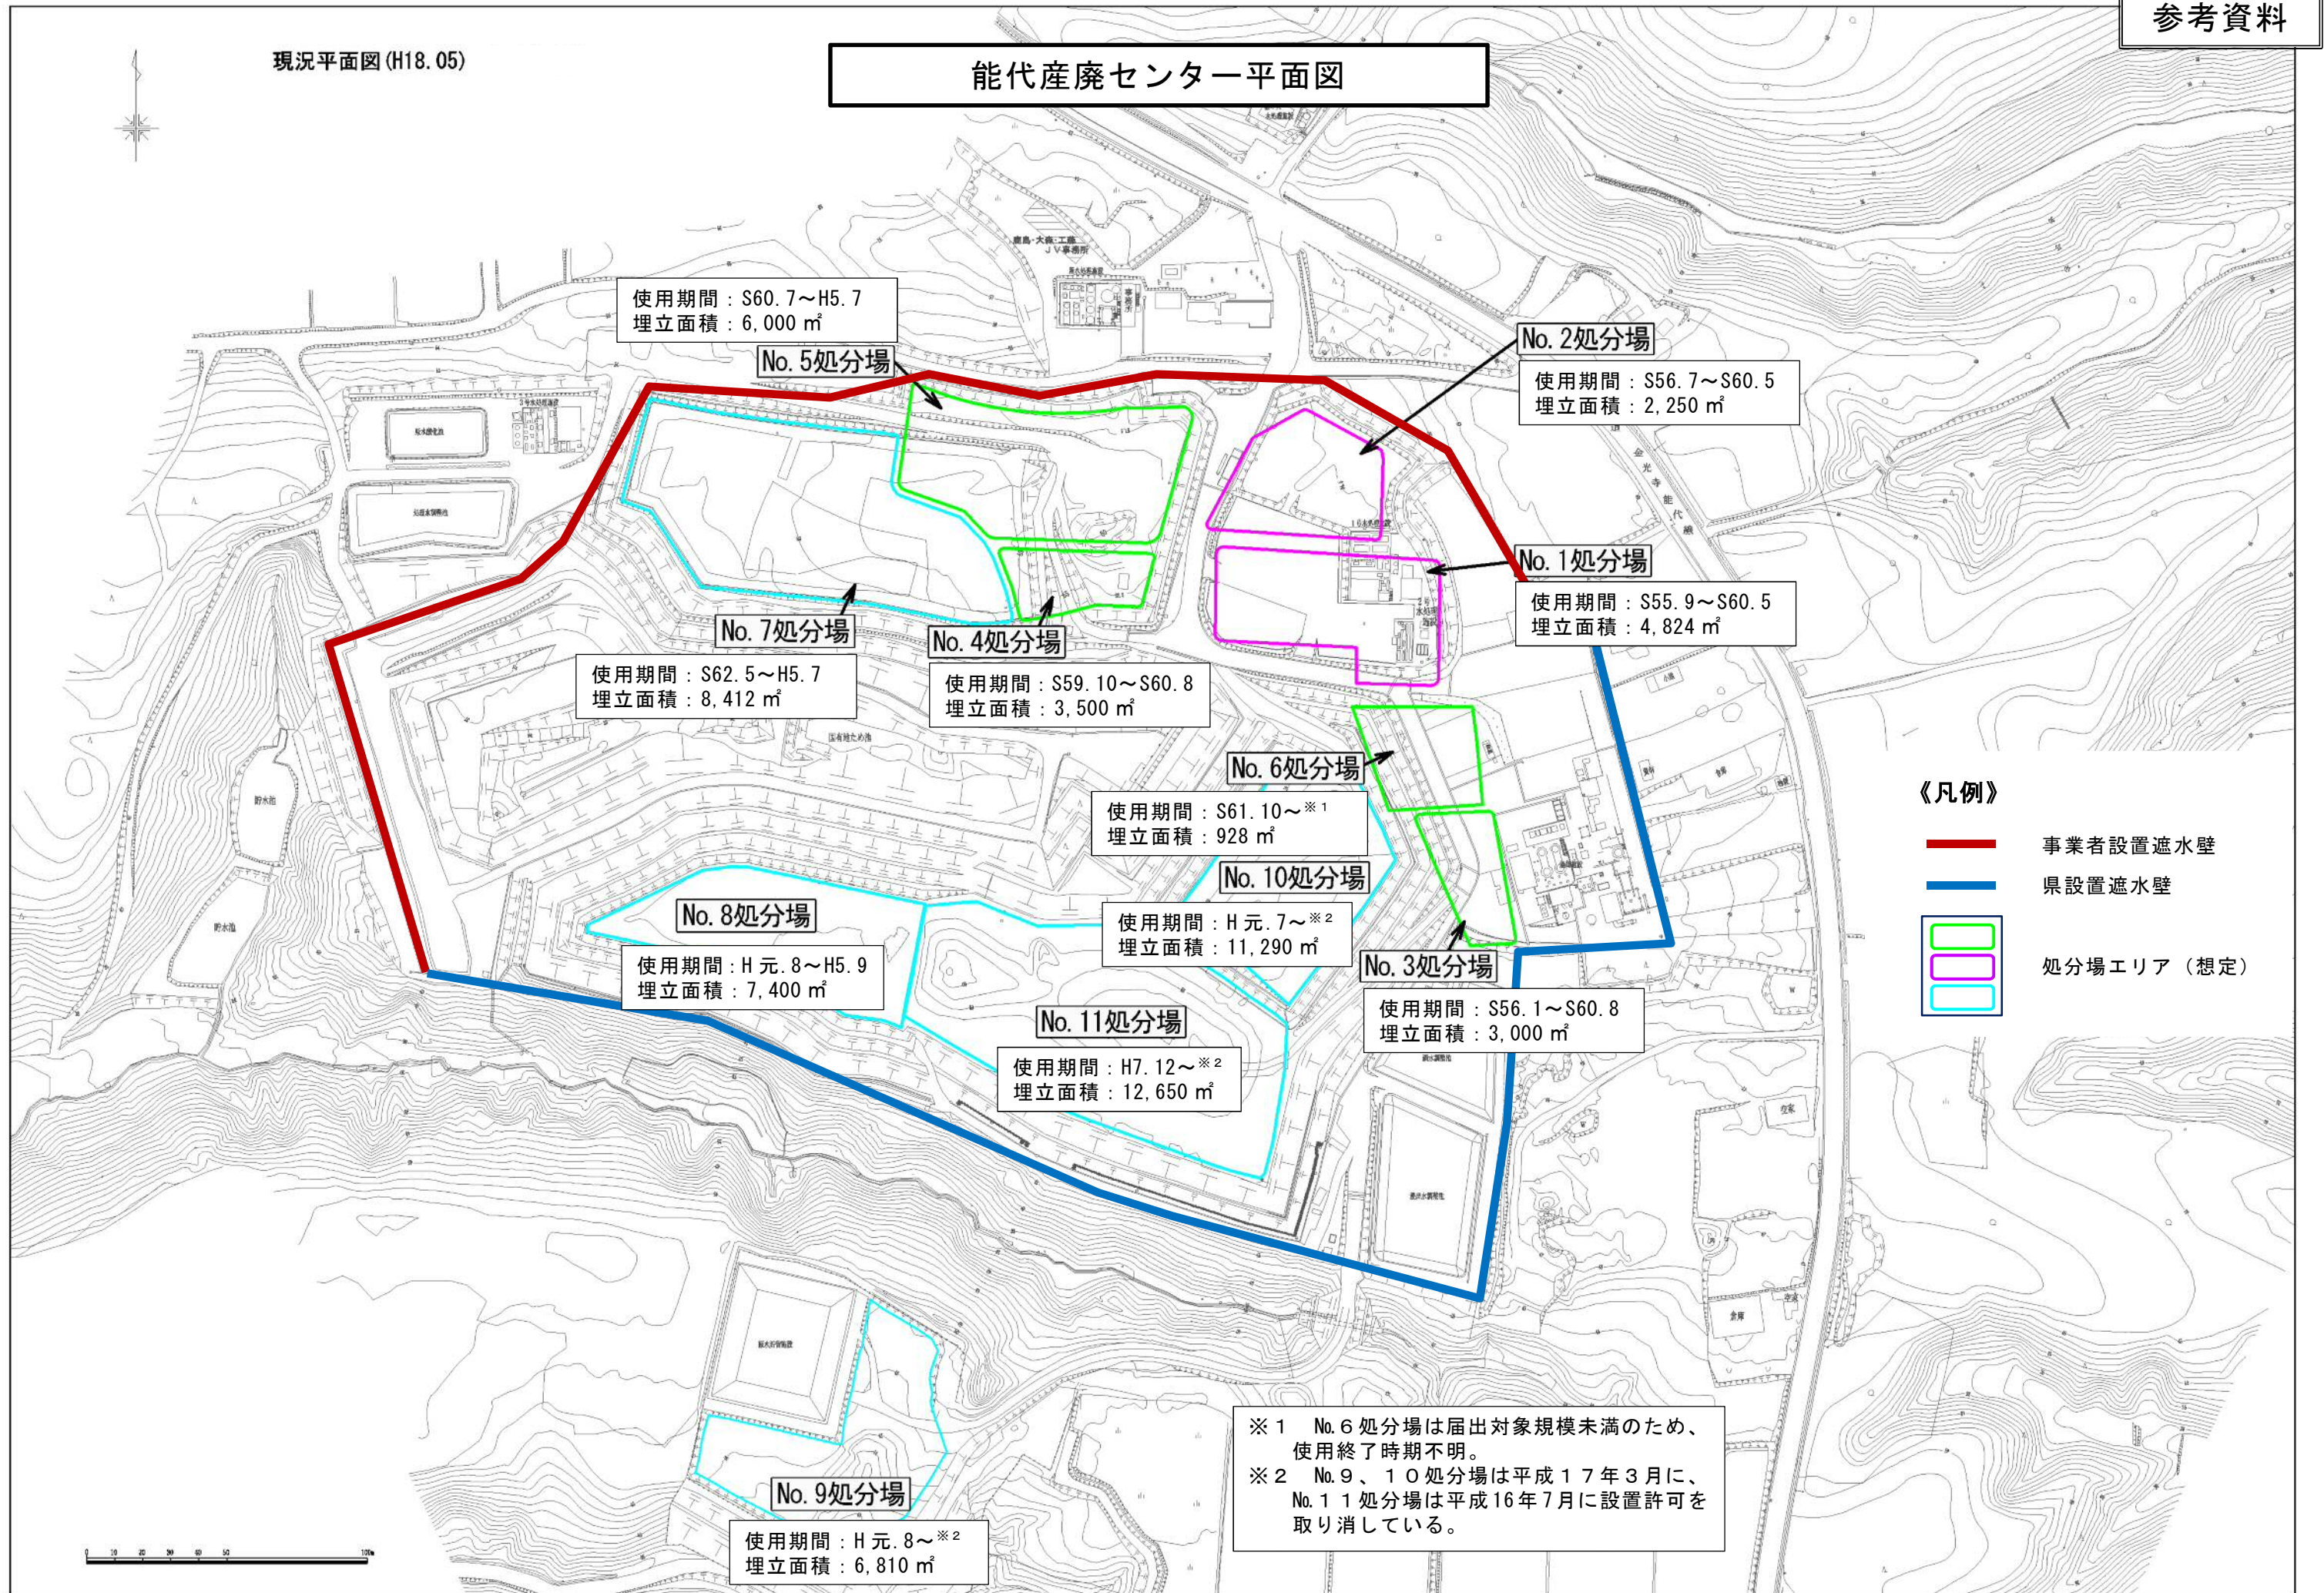

使用期間 : S60.7~H5.7  
埋立面積 : 6,000 m<sup>2</sup>

No. 5 処分場

No. 2 処分場

使用期間 : S56.7~S60.5  
埋立面積 : 2,250 m<sup>2</sup>

No. 1 処分場

使用期間 : S55.9~S60.5  
埋立面積 : 4,824 m<sup>2</sup>

No. 7 処分場

使用期間 : S62.5~H5.7  
埋立面積 : 8,412 m<sup>2</sup>

No. 4 処分場

使用期間 : S59.10~S60.8  
埋立面積 : 3,500 m<sup>2</sup>

No. 6 処分場

使用期間 : S61.10~※<sup>1</sup>  
埋立面積 : 928 m<sup>2</sup>

No. 10 処分場

使用期間 : H元.7~※<sup>2</sup>  
埋立面積 : 11,290 m<sup>2</sup>

No. 3 処分場

使用期間 : S56.1~S60.8  
埋立面積 : 3,000 m<sup>2</sup>

No. 8 処分場

使用期間 : H元.8~H5.9  
埋立面積 : 7,400 m<sup>2</sup>

No. 11 処分場

使用期間 : H7.12~※<sup>2</sup>  
埋立面積 : 12,650 m<sup>2</sup>

No. 9 処分場

使用期間 : H元.8~※<sup>2</sup>  
埋立面積 : 6,810 m<sup>2</sup>

### 《凡例》

- 事業者設置遮水壁
- 県設置遮水壁
- 処分場エリア (想定)

※<sup>1</sup> No. 6 処分場は届出対象規模未満のため、使用終了時期不明。  
 ※<sup>2</sup> No. 9、10 処分場は平成17年3月に、No. 11 処分場は平成16年7月に設置許可を取り消している。

