登記年月日：平成22年1月6日

表示年月日：2021/02/03

325157

(前) 36-1

地番	36-1
土地の所在	鹿角市花輪字明堂長根

地積測量図

座標求積表

地番	Ⓐ 36-1			
測点	Xn	Yn	Xn+1−Xn−1	(Xn+1−Xn−1)Yn
H20	19760.419	−3097.334	−8.082	25032.653388
26	19760.333	−3095.755	−2.056	6364.872280
P27	19758.363	−3059.870	5.957	−18227.645590
P29	19766.290	−3055.469	27.492	−84000.953748
P30	19785.855	−3050.710	23.828	−72692.317880
P1	19790.118	−3064.325	4.094	−12545.346550
P2	19789.949	−3081.408	−1.758	5417.115264
P3	19788.360	−3091.002	−2.843	8787.718686
P4	19787.106	−3094.172	−3.118	9647.628296
P6	19785.242	−3096.844	−7.574	23455.496456
P5	19779.532	−3097.881	−16.827	52128.043587
P88	19768.415	−3098.558	−19.113	59222.739054
			倍面積	2590.003243
			面積	1295.0016215
			地積	1295.00 ㎡

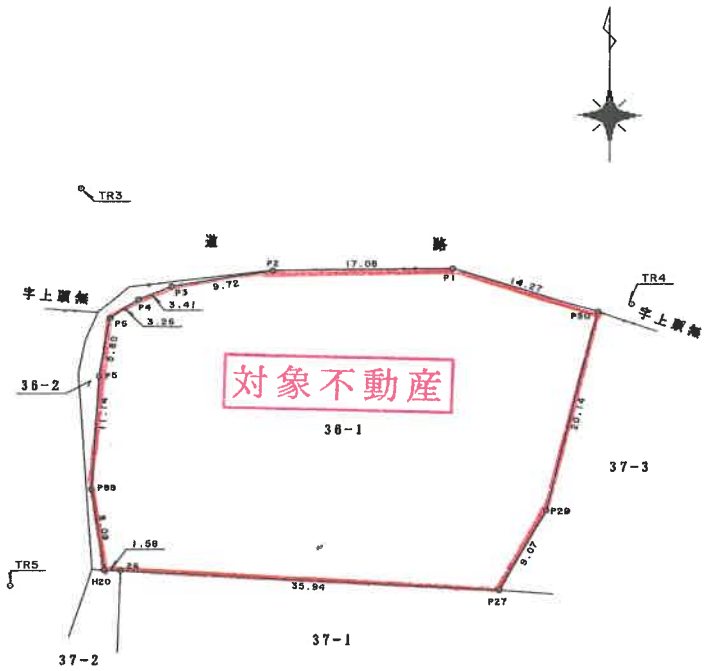

基準点成果は世界測地系第X系である

点名	X座標	Y座標	標高
電子基準点二戸	32426.909	39140.034	93.04
電子基準点鹿角	32920.453	−3915.266	128.43
電子基準点鹿角2	4993.605	−889.669	421.18

新設多角点

点名	X座標	Y座標	杭の種類
TR3	19797.879	−3099.675	鉄鋲
TR4	19786.644	−3047.482	鉄鋲
TR5	19758.839	−3106.226	鉄鋲

コンクリート杭　P50，P88
合成樹脂杭　P29，P27，P5，P6，P4，P3，P2，P1
鉄鋲　H20，26

作成者	社団法人　秋田県公共嘱託登記土地家屋調査士協会　社員 土地家屋調査士　　児玉久美 (平成21年12月8日作成)

(秋田県土地家屋調査士会統一用紙)

嘱託者 申請人	秋田県知事　佐竹敬久	縮尺	1/500

平成22年1月6日　登記

「本図面は原本のA3版をA4版に縮小コピーしたものである」