






能代産業廃棄物処理センター 井戸等分布図

全体計画平面図 (S=1:1000)




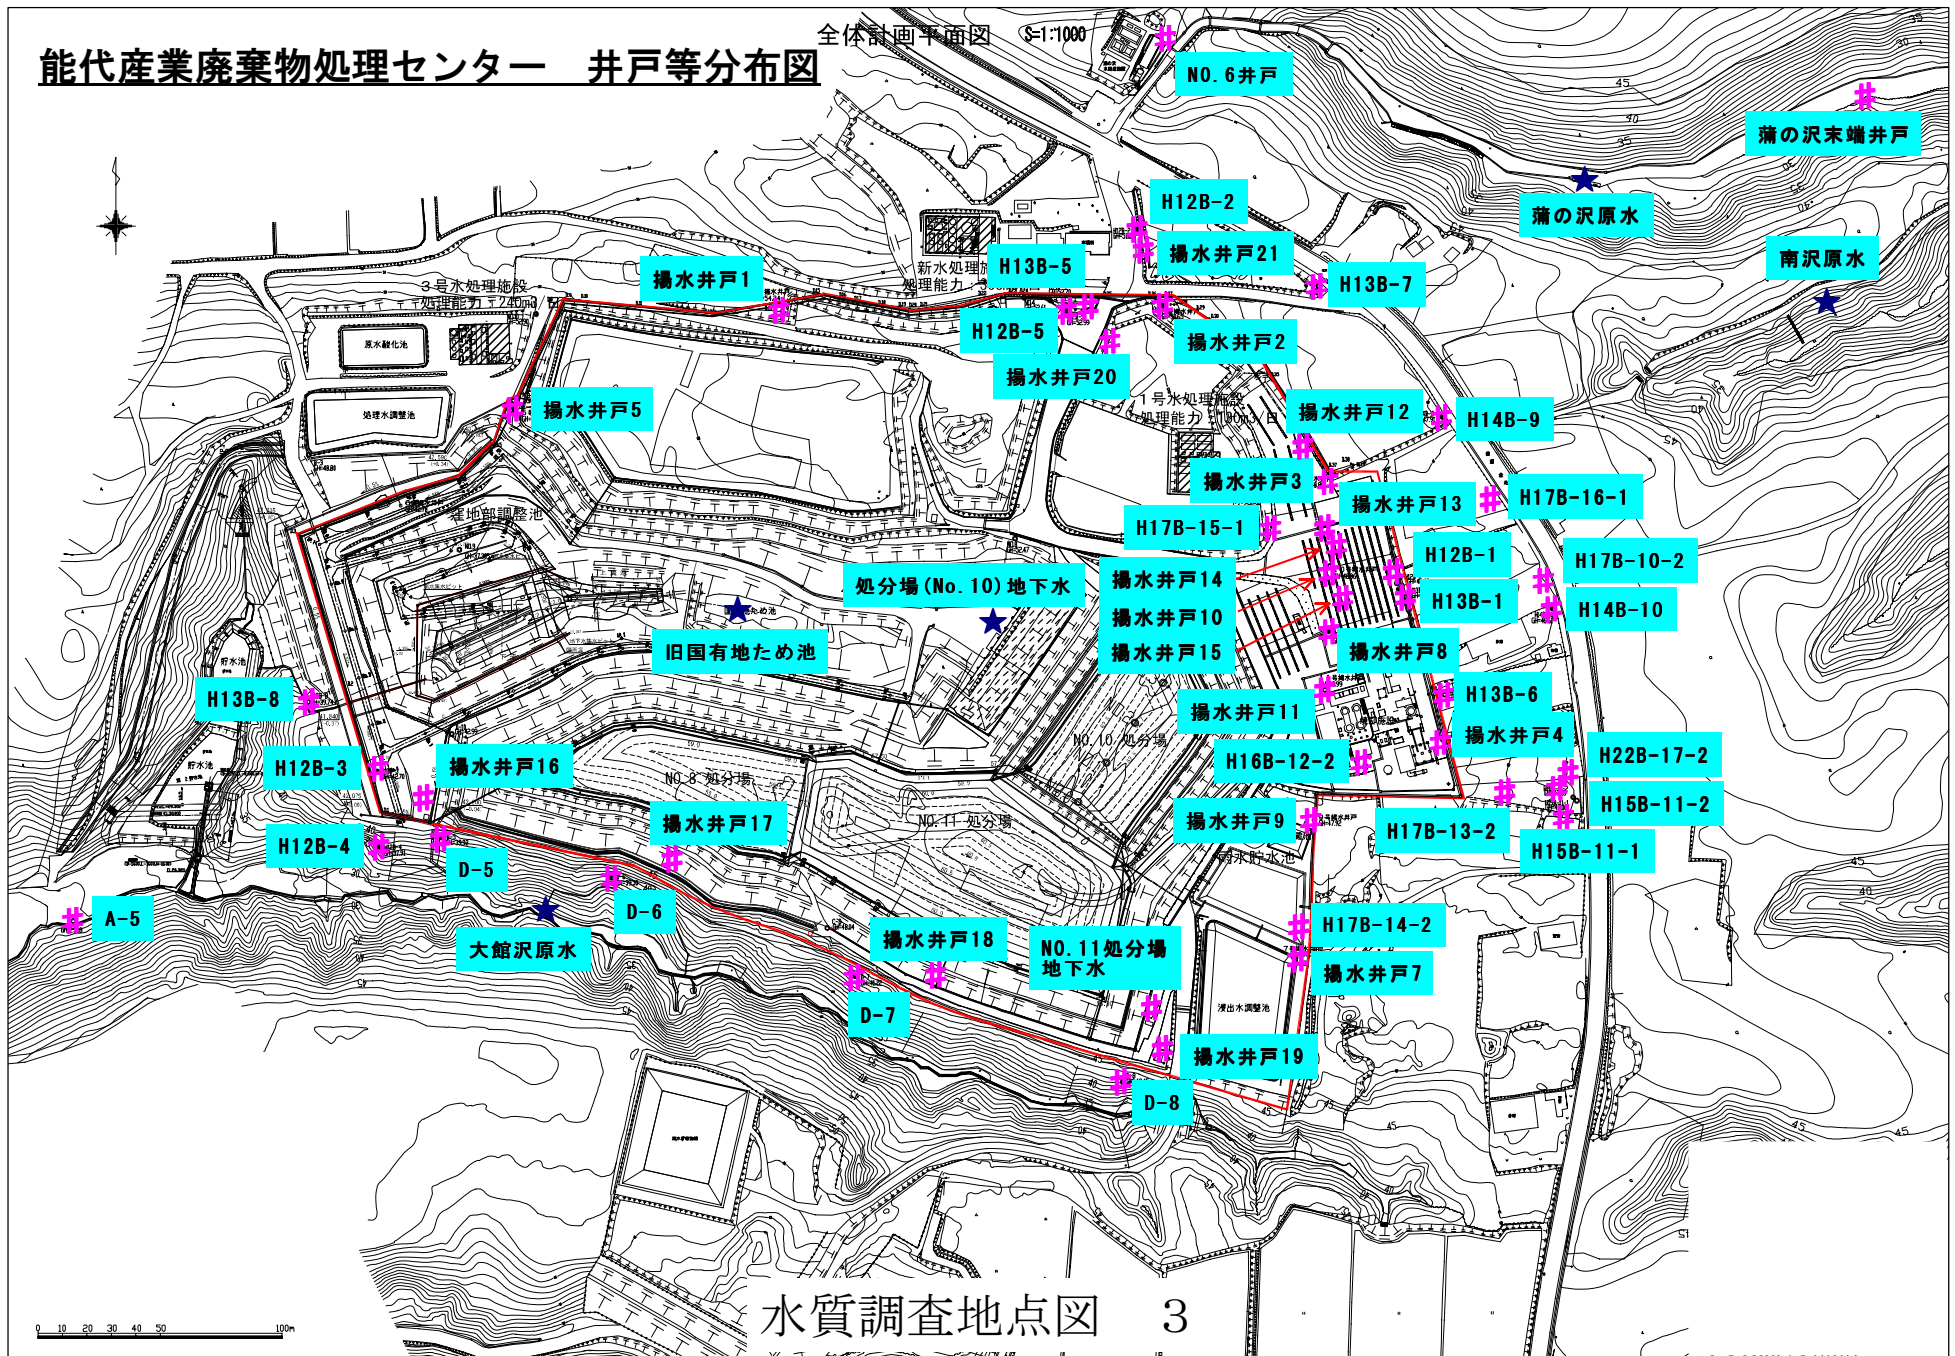


水質調査地点図 3





1. 蒲の沢、南沢及び大館沢滲出水の経年変化(項目別)

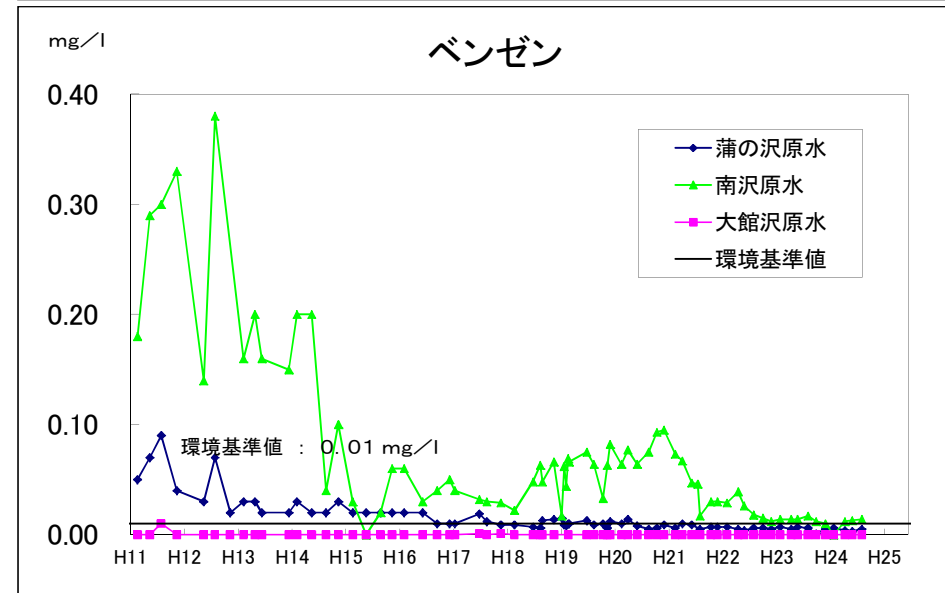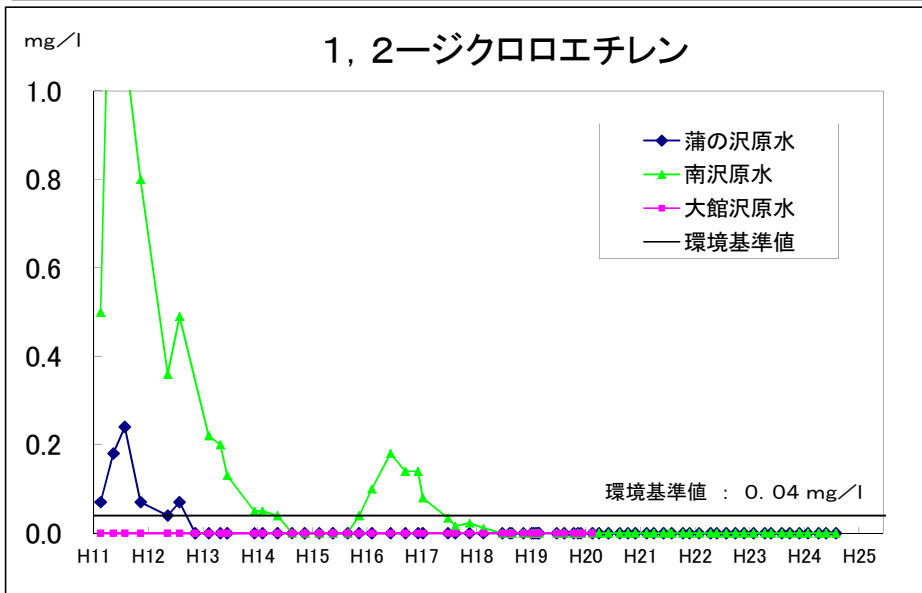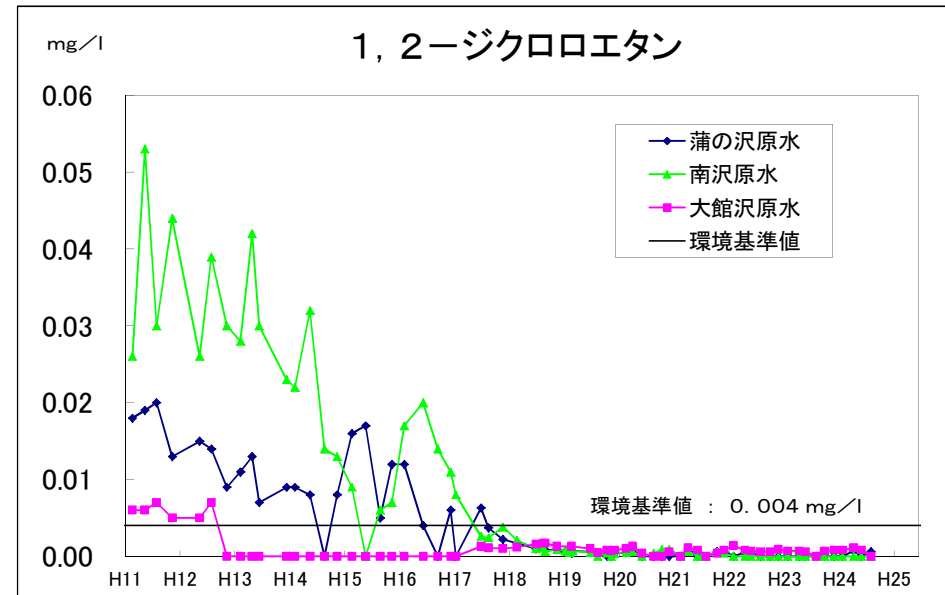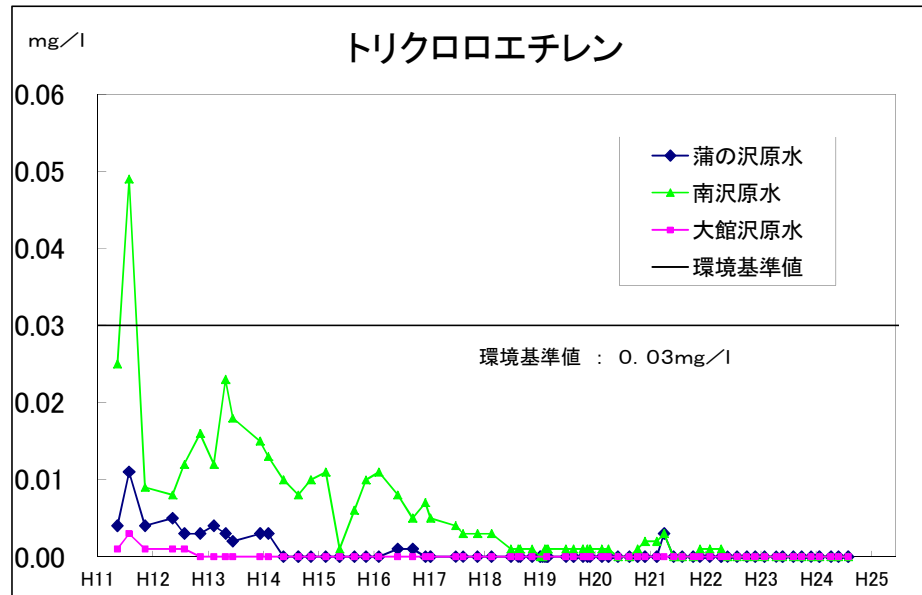

2. 揚水井戸の経年変化(項目別)

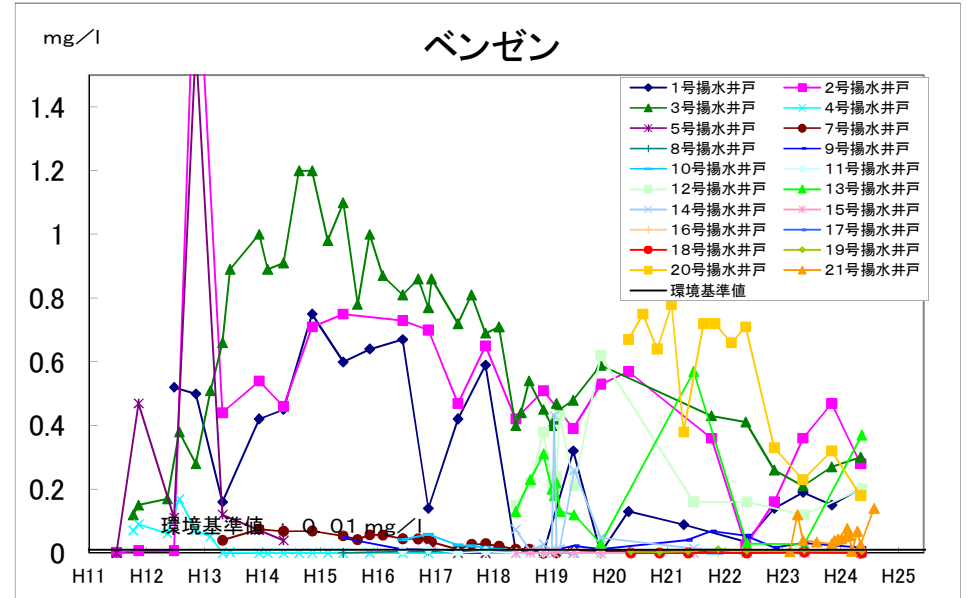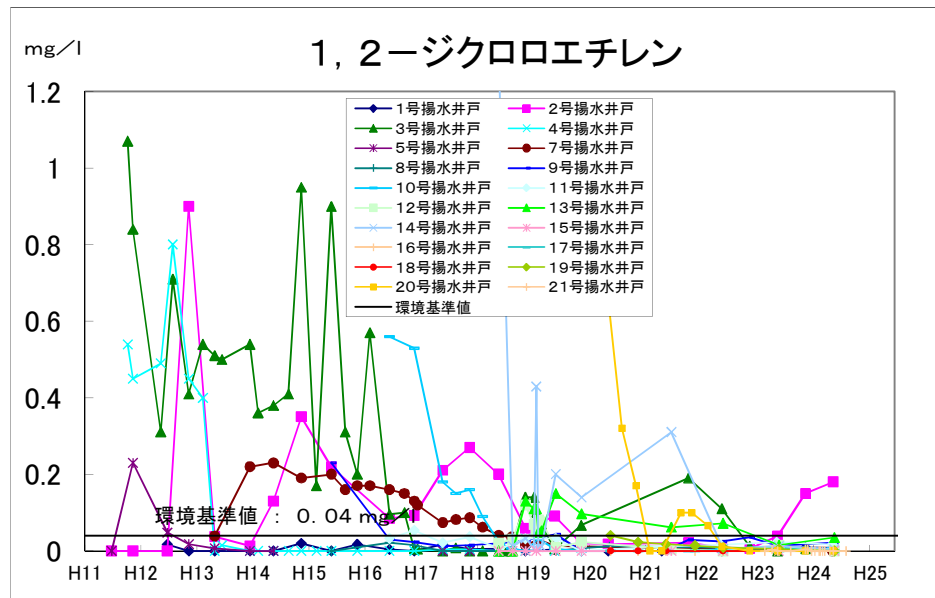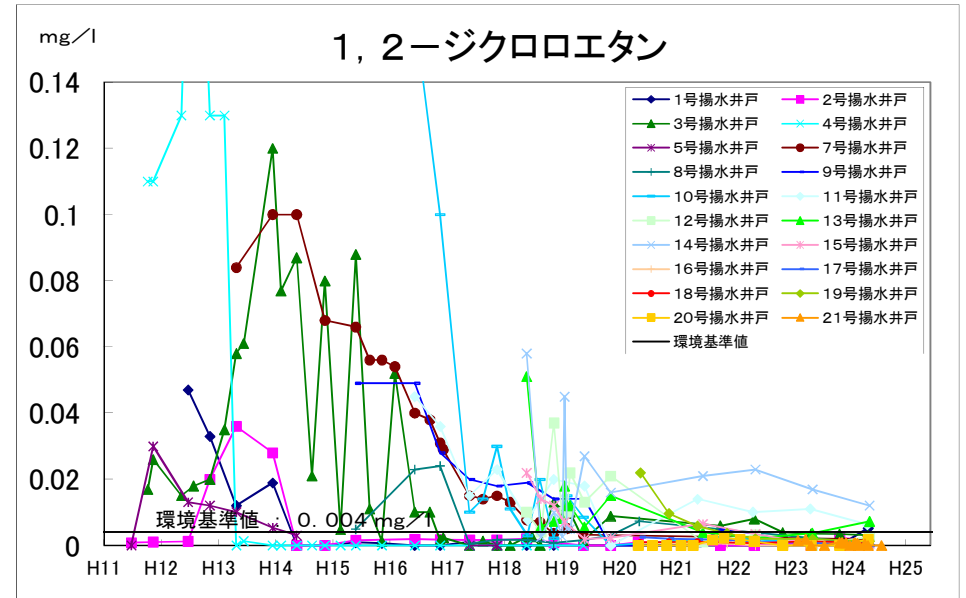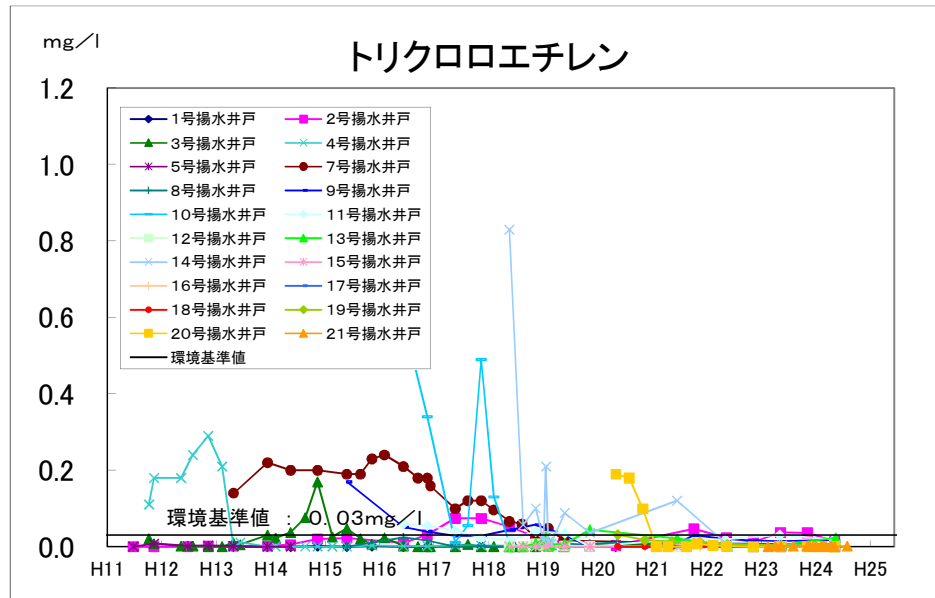


3. 観測井戸の経年変化(項目別)

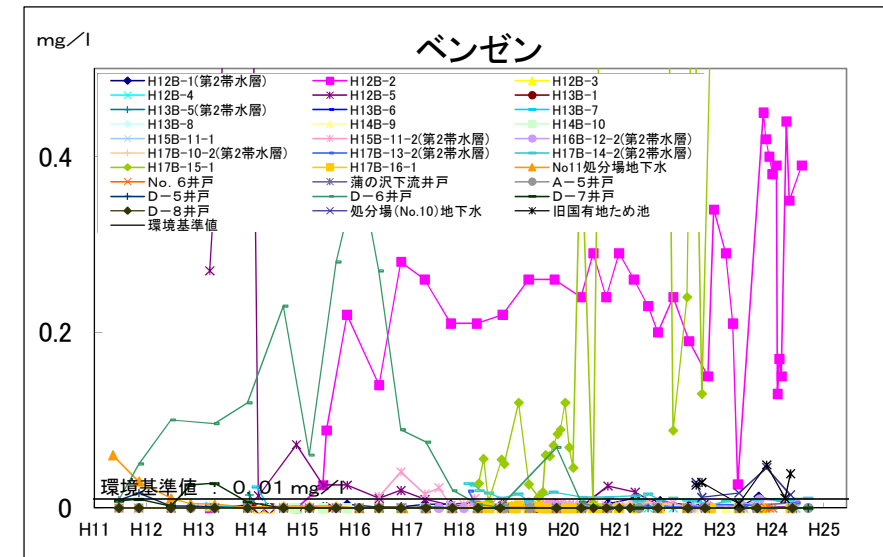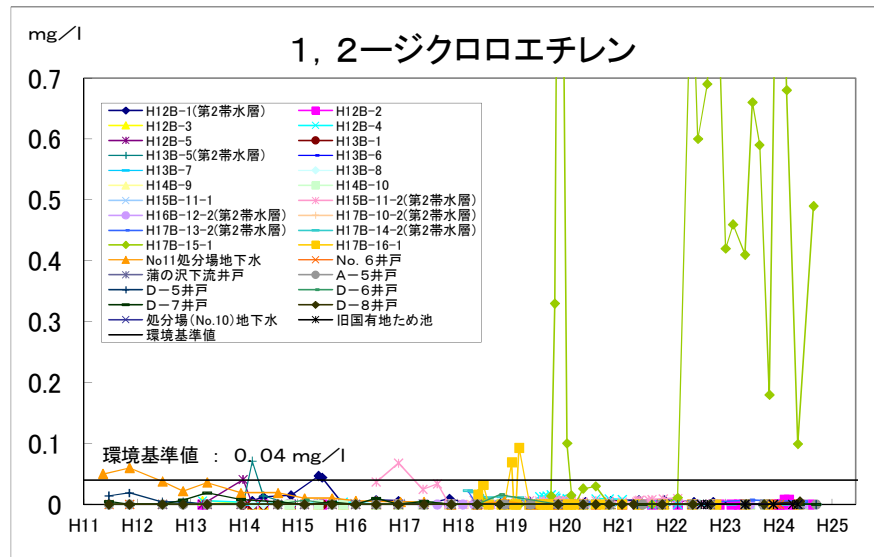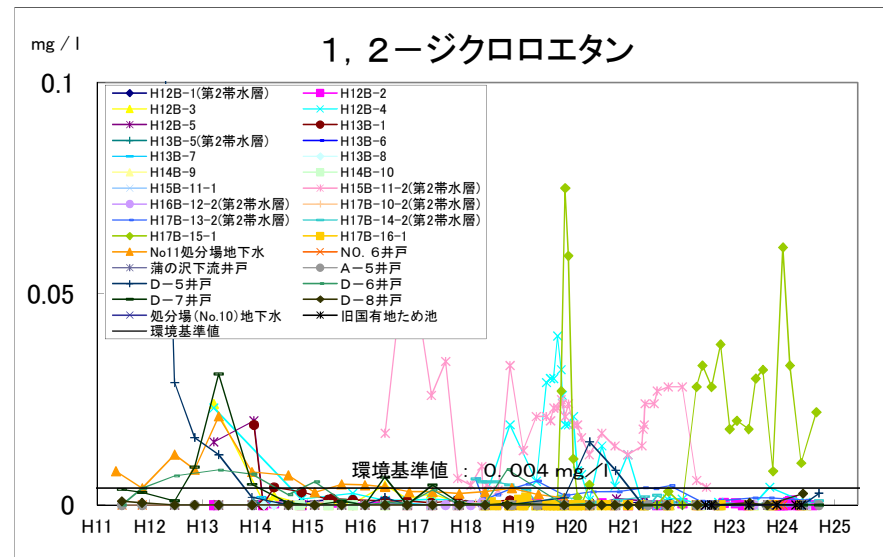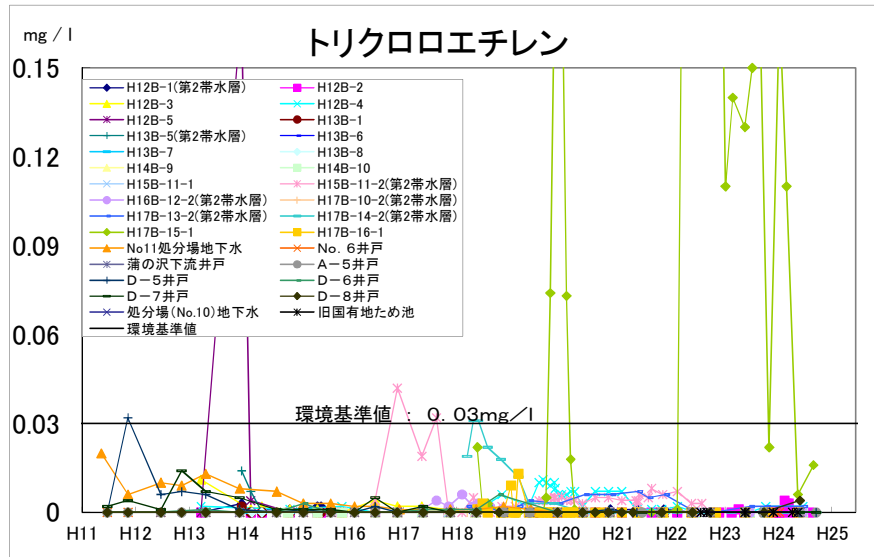


4. 観測井戸の経年変化(項目別)


蒲の沢側の井戸

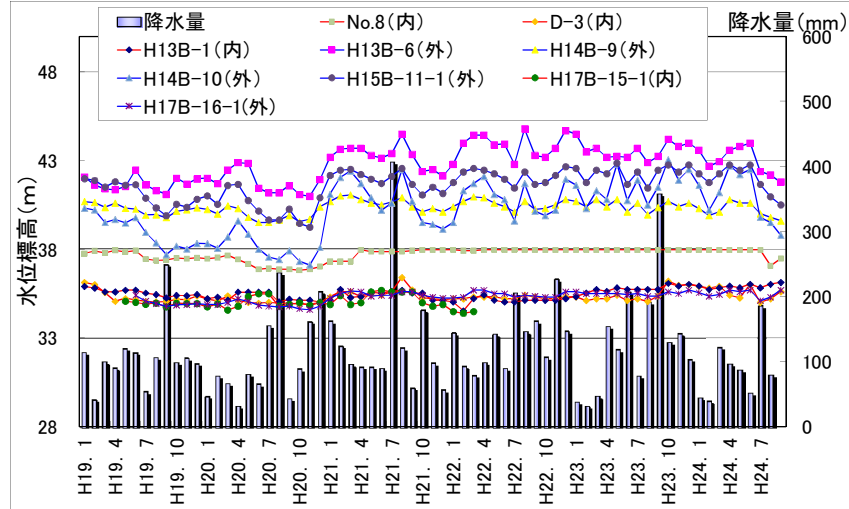





大館沢側の井戸

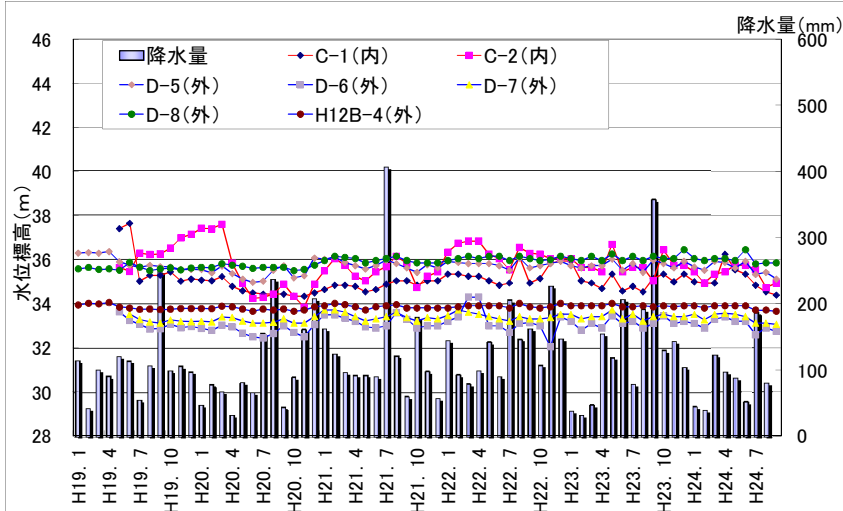

5. 降水量と下水道放流量の経年変化

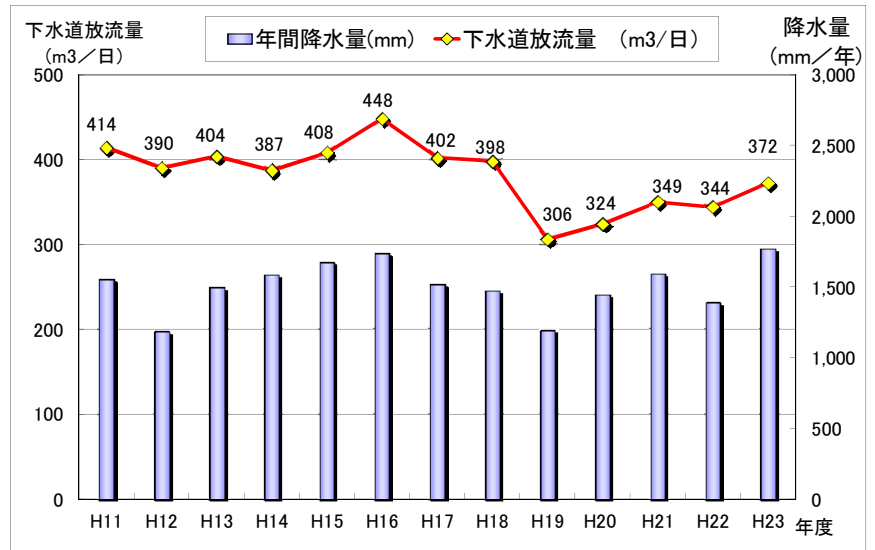

6. 第2帯水層井戸の経年変化(井戸別)

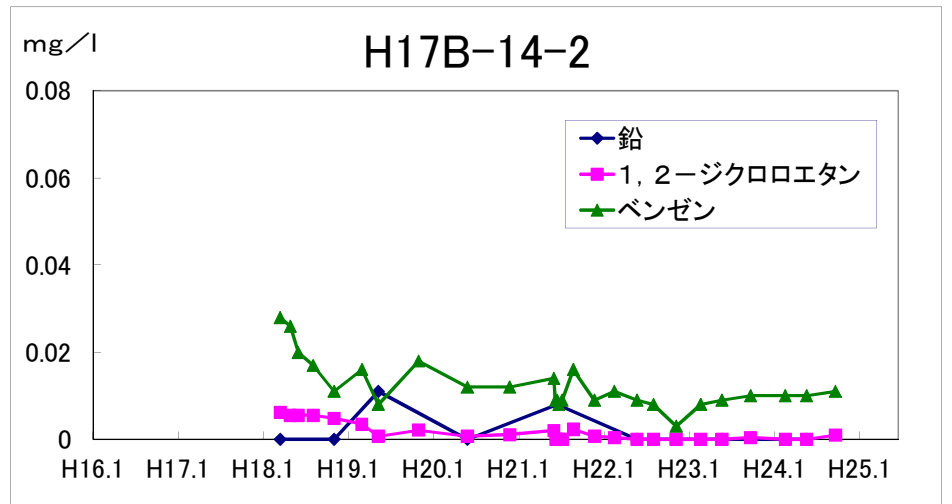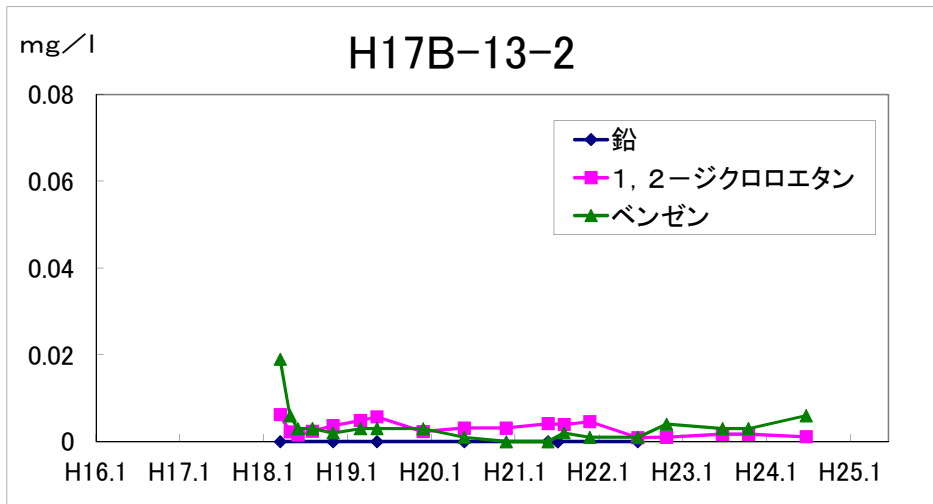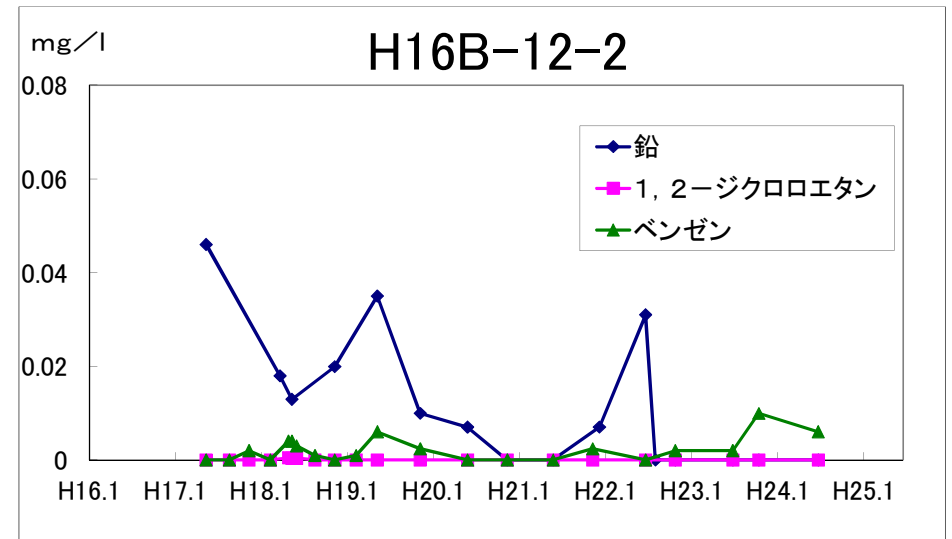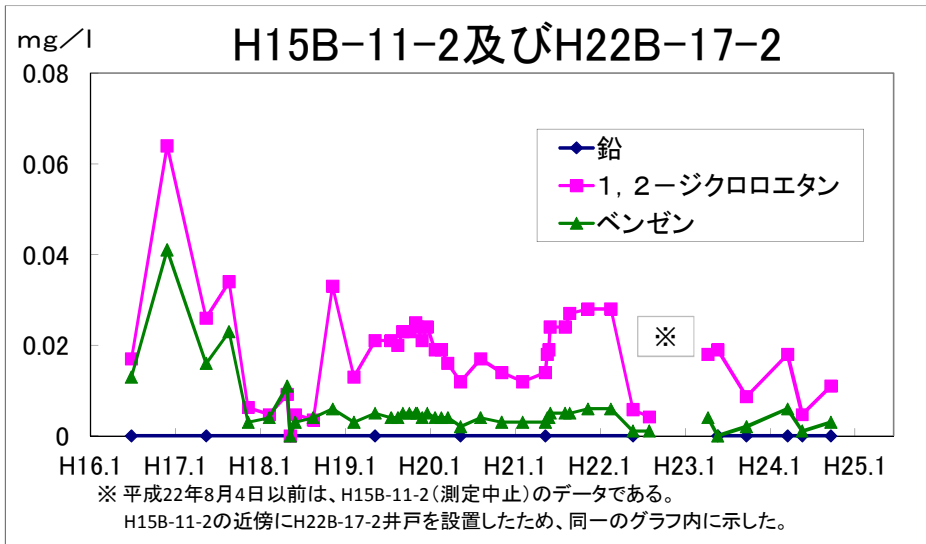

7. 第2帯水層井戸の経年変化(項目別)

