

登記年月日：平成29年8月30日

これは図面に記録されている内容を証明した書面である。
(秋田地方務局大曲支局管轄)
令和元年12月10日 秋田地方務局

登記官

田口広樹



座 標 求 積 表

地 番 点	① 2-2			
測 点	X _n	Y _n	(X _{n+1} -X _{n-1})	(X _{n+1} -X _{n-1}) Y _n
A1	-88352.248	-25286.421	39.730	-1004629.506330
A2	-88352.286	-25281.614	0.260	-6573.219640
A3	-88351.988	-25280.447	0.555	-14030.648085
A4	-88351.731	-25266.336	-0.103	2602.432608
A5	-88352.091	-25254.091	-0.181	4570.990471
A6	-88351.912	-25249.352	-13.337	336750.607624
A17	-88365.428	-25249.504	-13.579	342863.014816
A16	-88365.491	-25242.904	-17.681	446319.785624
A15	-88383.109	-25243.095	-17.680	446297.919600
A14	-88383.171	-25239.055	-9.274	234066.996070
A13	-88392.383	-25239.191	-8.845	223240.644395
A12	-88392.016	-25288.328	40.135	-1014947.044280
			倍 面 積	-3468.027127
			面 積	1734.0135635
			地 積	1734.01 m ²

地 番 点	㊦ 2-18			
測 点	X _n	Y _n	(X _{n+1} -X _{n-1})	(X _{n+1} -X _{n-1}) Y _n
A6	-88351.912	-25249.352	14.420	-364095.655840
A7	-88351.008	-25226.334	0.781	-19701.766854
A8	-88351.131	-25221.159	-7.892	199045.386828
A9	-88358.900	-25221.361	-21.610	545033.611210
A10	-88372.741	-25221.742	-33.571	846719.100682
A11	-88392.471	-25222.247	-19.642	495415.375574
A13	-88392.383	-25239.191	9.300	-234724.476300
A14	-88383.171	-25239.055	9.274	-234066.996070
A15	-88383.109	-25243.095	17.680	-446297.919600
A16	-88365.491	-25242.904	17.681	-446319.785624
A17	-88365.428	-25249.504	13.579	-342863.014816
			倍 面 積	-1856.140810
			面 積	928.0704050
			地 積	928.07 m ²


境界標の種類	筆 界 (測点番号)
合成樹脂杭	A9, A14~A17
金属プレート	A6~A8, A11, A13
鋳	A1~A5, A12
マーキング	A10

面 積 一 覧 表

① 2-2	1734.0135635 m ²
㊦ 2-18	928.0704050 m ²
合 計	2662.0839685 m ²

地 番	2-2, 2-18
土地の所在	横手市増田町増田字石神

地 積 測 量 図

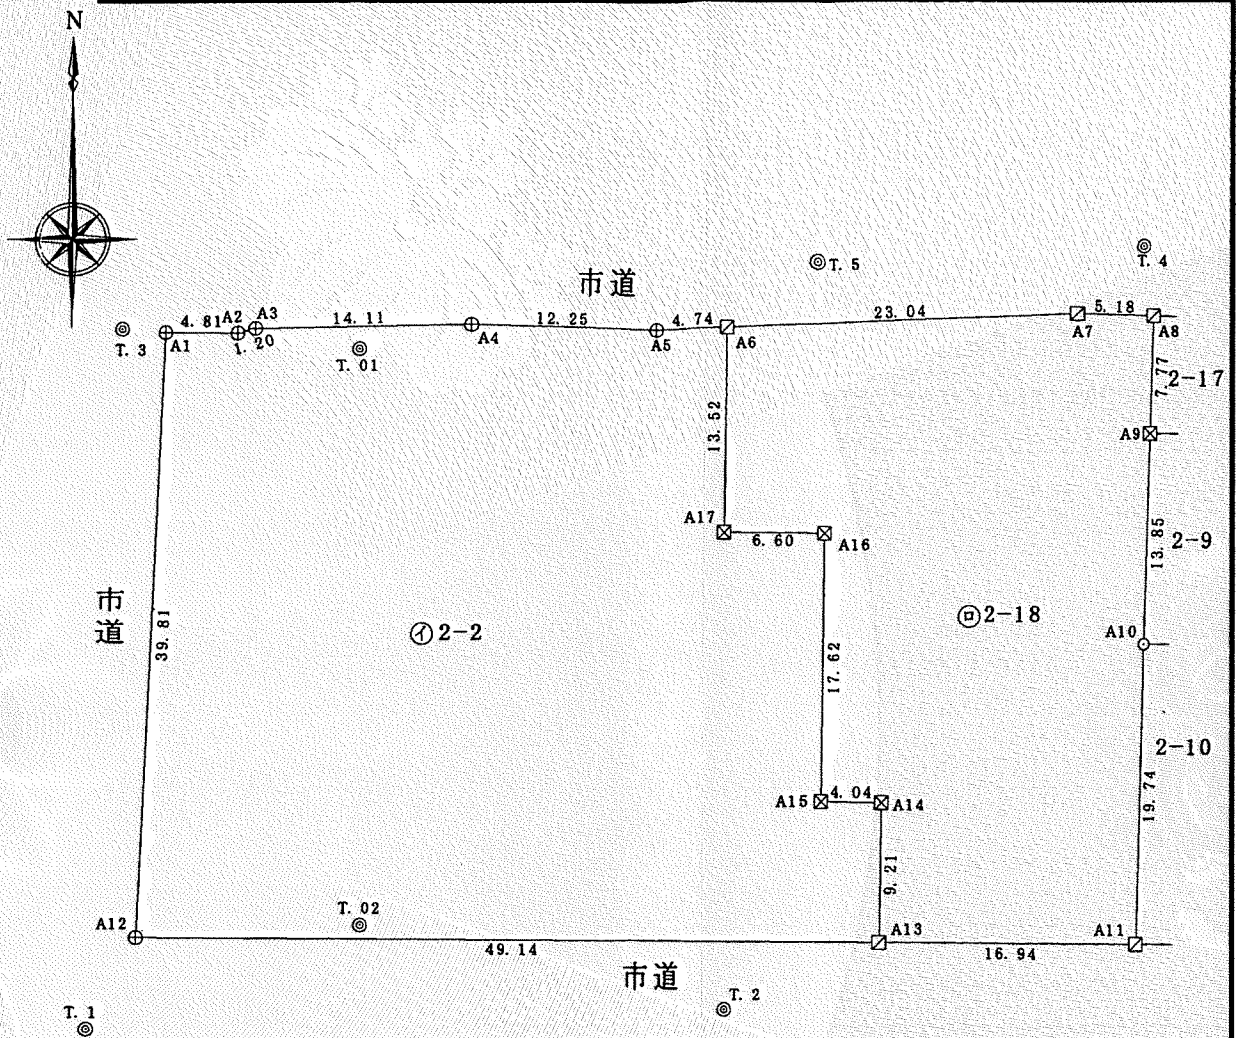

単位：m

測 量 の 基 準		既 知 点 の 名 称 及 び 座 標 値				備 考
測地系	既知点	点 名	X座標	Y座標	標識	
世界測地系 (測地成果 2011) 10系	電子基準点	東成瀬	-94779.007	-10222.327		
		横 手	-74679.442	-23583.755		
		湯 沢	-88862.981	-28211.948		
	測量多角点	T. 01	-88353.331	-25273.686	鋳	
		T. 02	-88391.204	-25273.559	鋳	
		T. 1	-88398.062	-25291.626	鋳	
		T. 2	-88396.775	-25249.441	鋳	
		T. 3	-88352.037	-25289.335	鋳	
		T. 4	-88346.522	-25221.833	鋳	

測量年月日 平成29年7月 6日

作 成 者	公益社団法人 秋田県公共嘱託登記土地家屋調査士協会社員 土地家屋調査士 齋 藤 博 子 (平成29年 7 月 28日作成)
-------	---

申 請 人	秋田県知事 佐 竹 敬 久	縮尺	1/500
-------	---------------	----	-------

(秋田県土地家屋調査士会統 用紙)