


県産材を用いた工事名標示板（参考図）


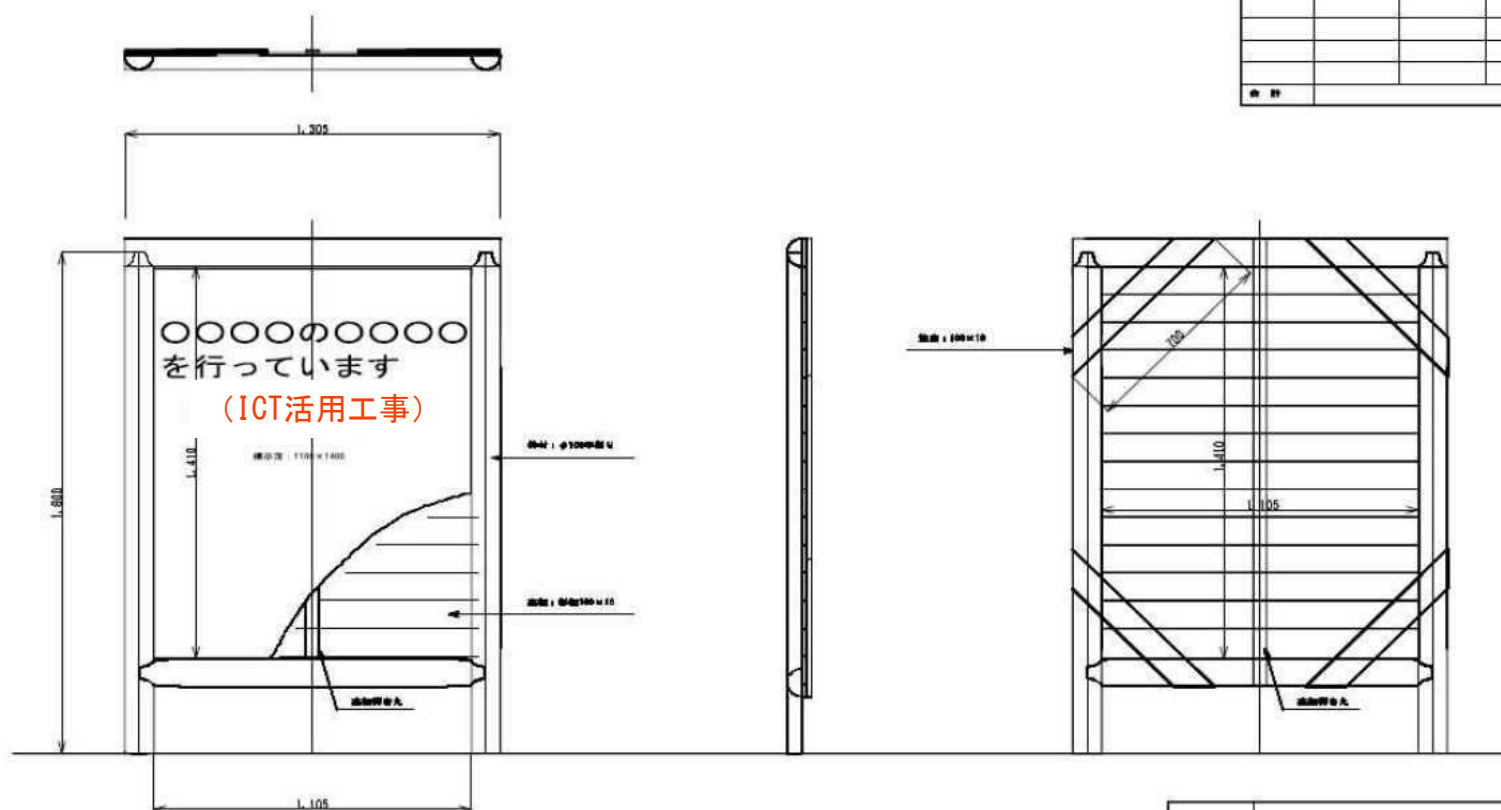

名 称	県産材を用いた木製工事名標示板	
縮 尺	1/15	(大-1枚タイプ)
単 位	㎡	参 考 図