【ボーリング調査箇所図（案）】
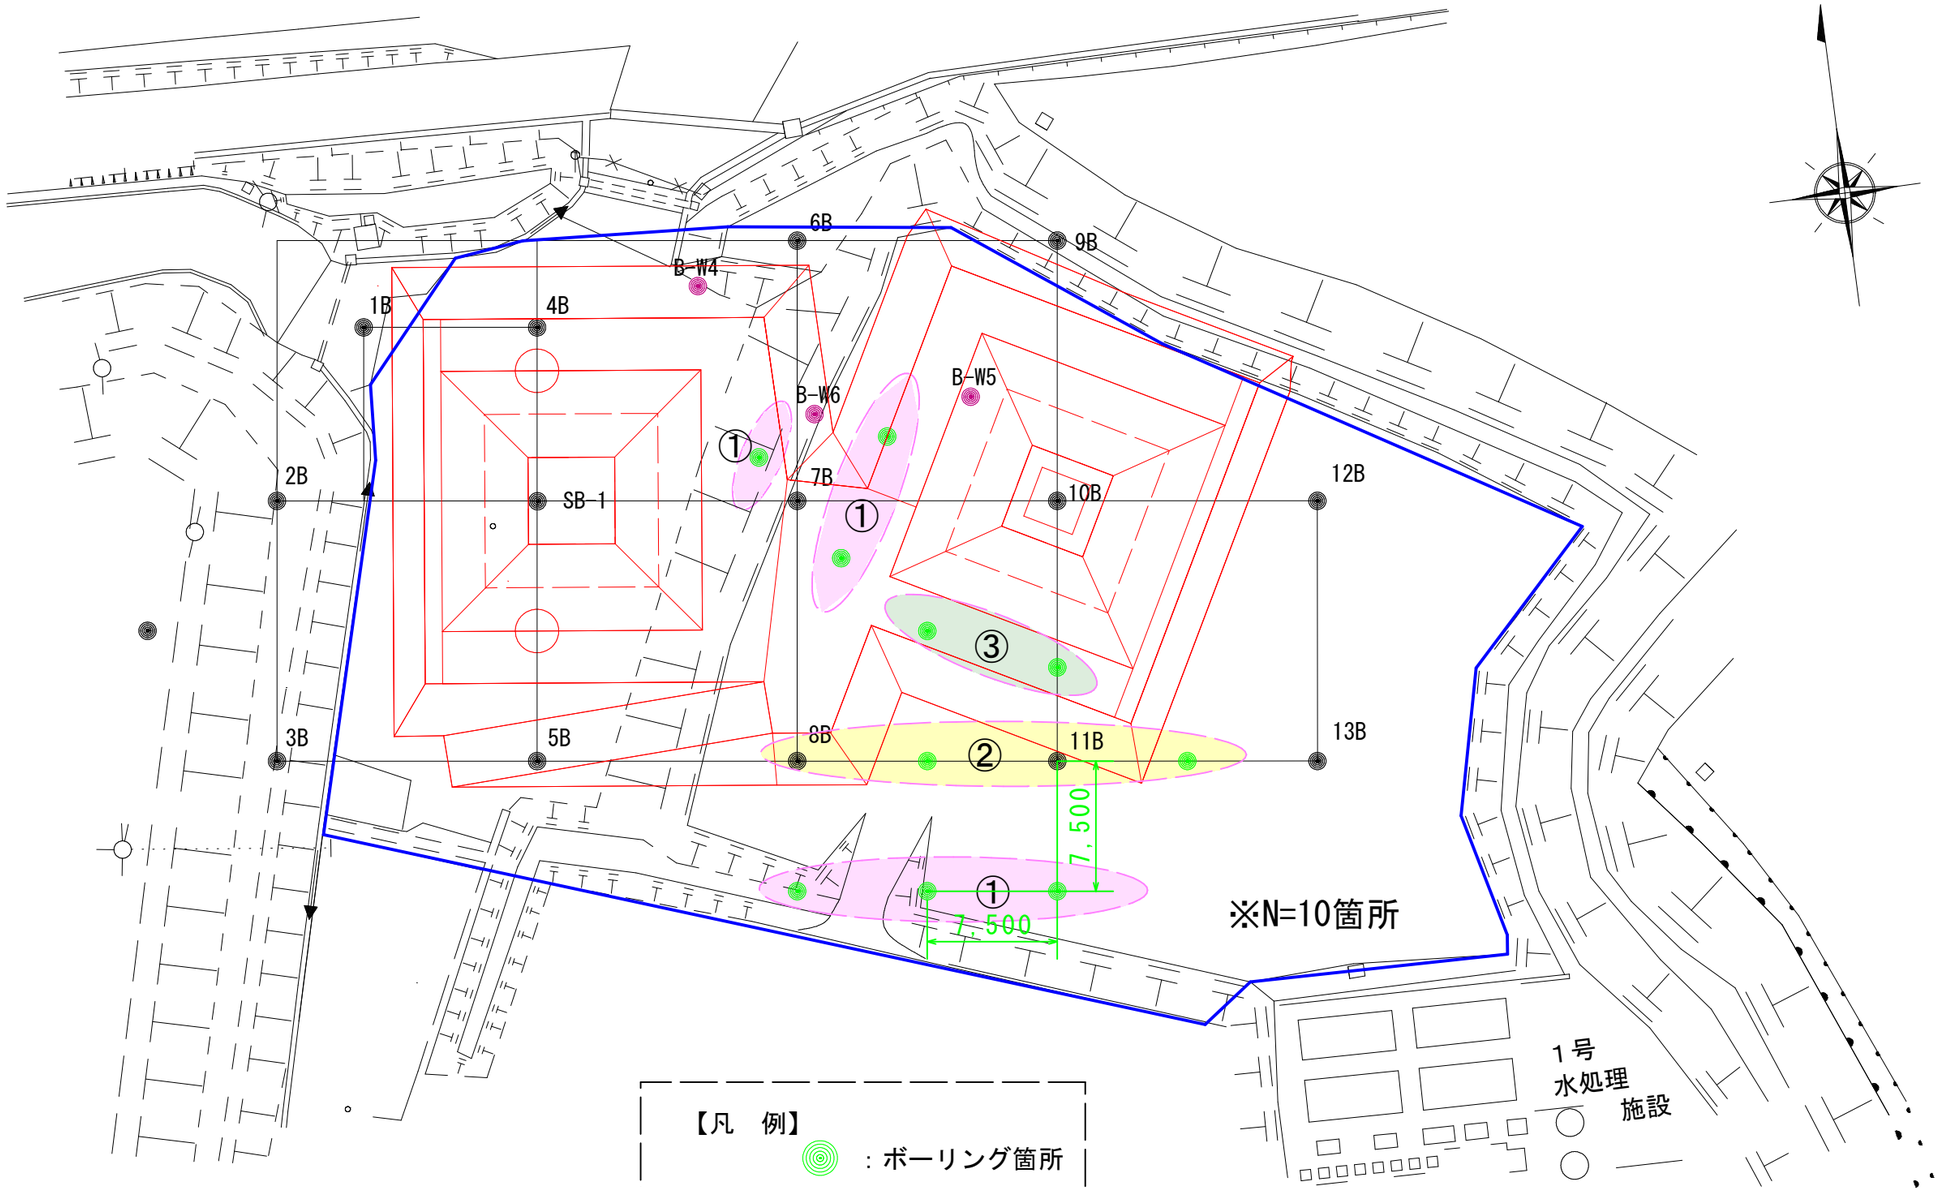
資料　2