

× 13

× 14

X 19

Y 16

E·ET(20A) 電使用品

E·ET再使用品

E+ET (250V20A) 再使用品

2 3

既設ケーブルを再使用（壁体内保護管PF28

既設ケーブルを再使用（壁体内保線管PF22

既設ケーブルを再使用（壁体内保護管PF28）

北兒童相談所

事務室

以下既設ケーブルへ接続

床下点换口 450×450

入力再使用

Y 15

平面詳細図 S=1/60









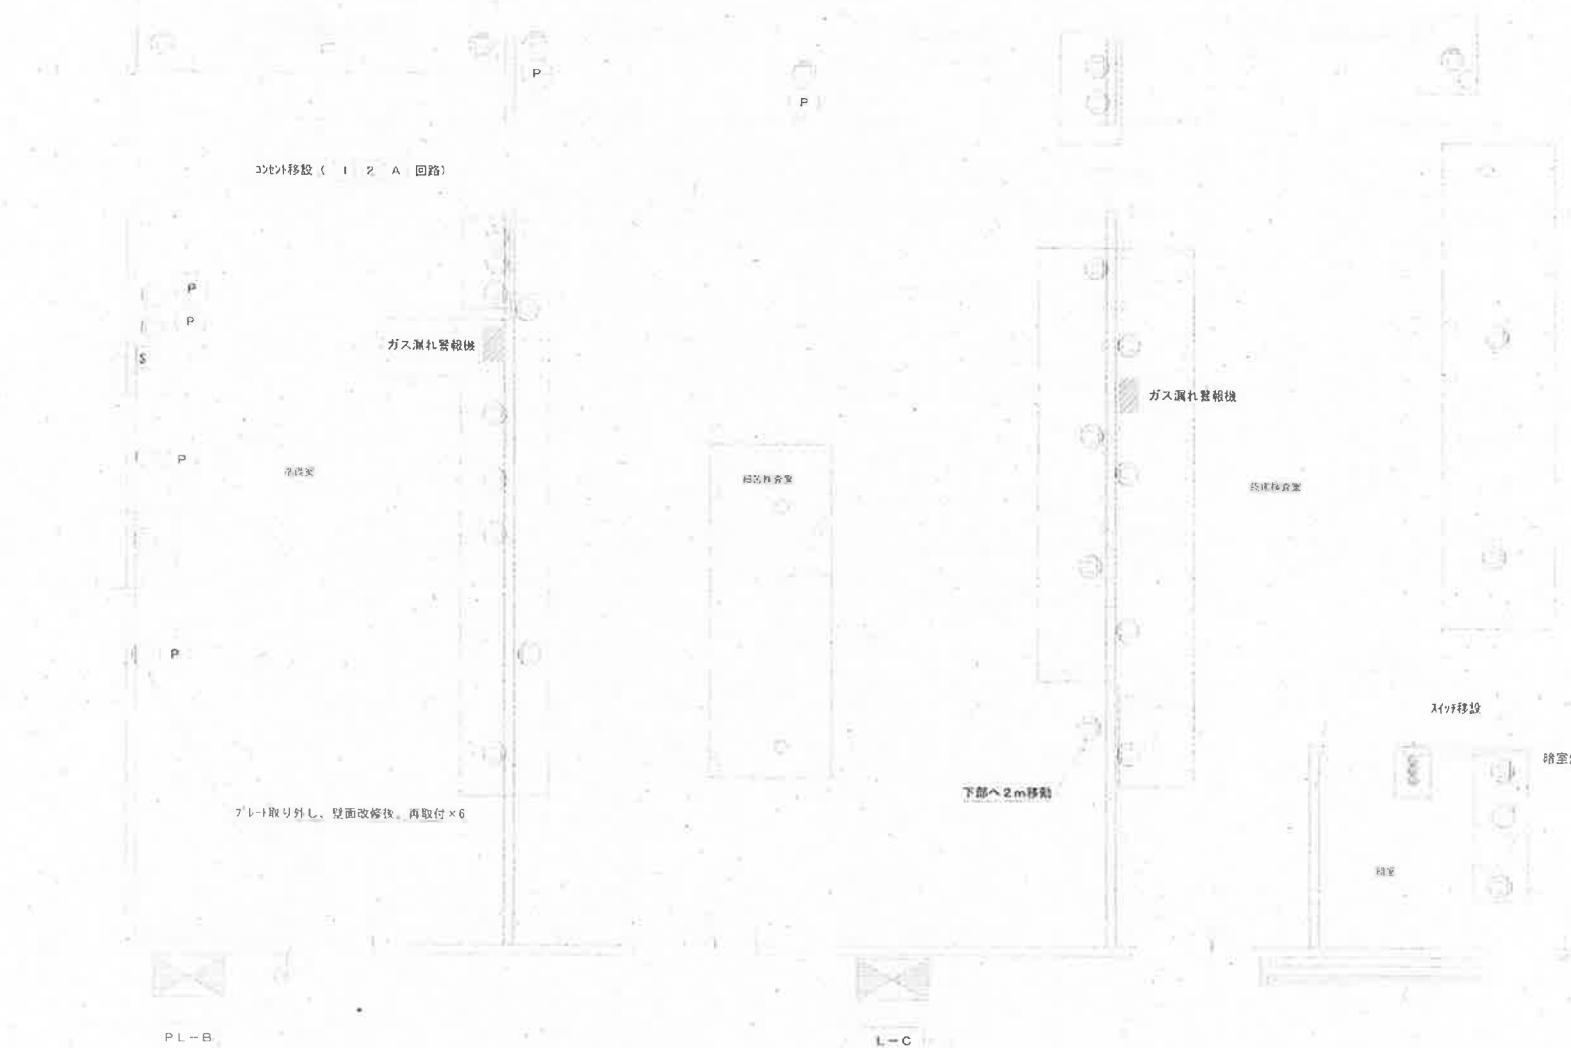

改修前平面図 S-1:50

- 1) [] はコンセントの撤去を表し、ケーブルは安全確保のため、テープにて保護のこと。
 2) 質感盤PL-B、L-C、の 3 ~ 5 8 10 ~ 11 13 ~ 15 19 ~ 25 の回路の
 プレーカへハンドルロックカバーを取ること

工事名称 県有建築物緊急整備工事 K 215-10

福士静夫・建築計画事務所

秋田県大館市月山町3丁目13-3 TEL 0186-49-3451
 E-mail: fukufu@fukufu.jp
 1級建築士事務所 林田建設事務所 0186-43-5681

図 S-1:50 電気撤去図 E-05
 日付 1006-04