



管理棟1F 機器配置図

平面図 S=1:50

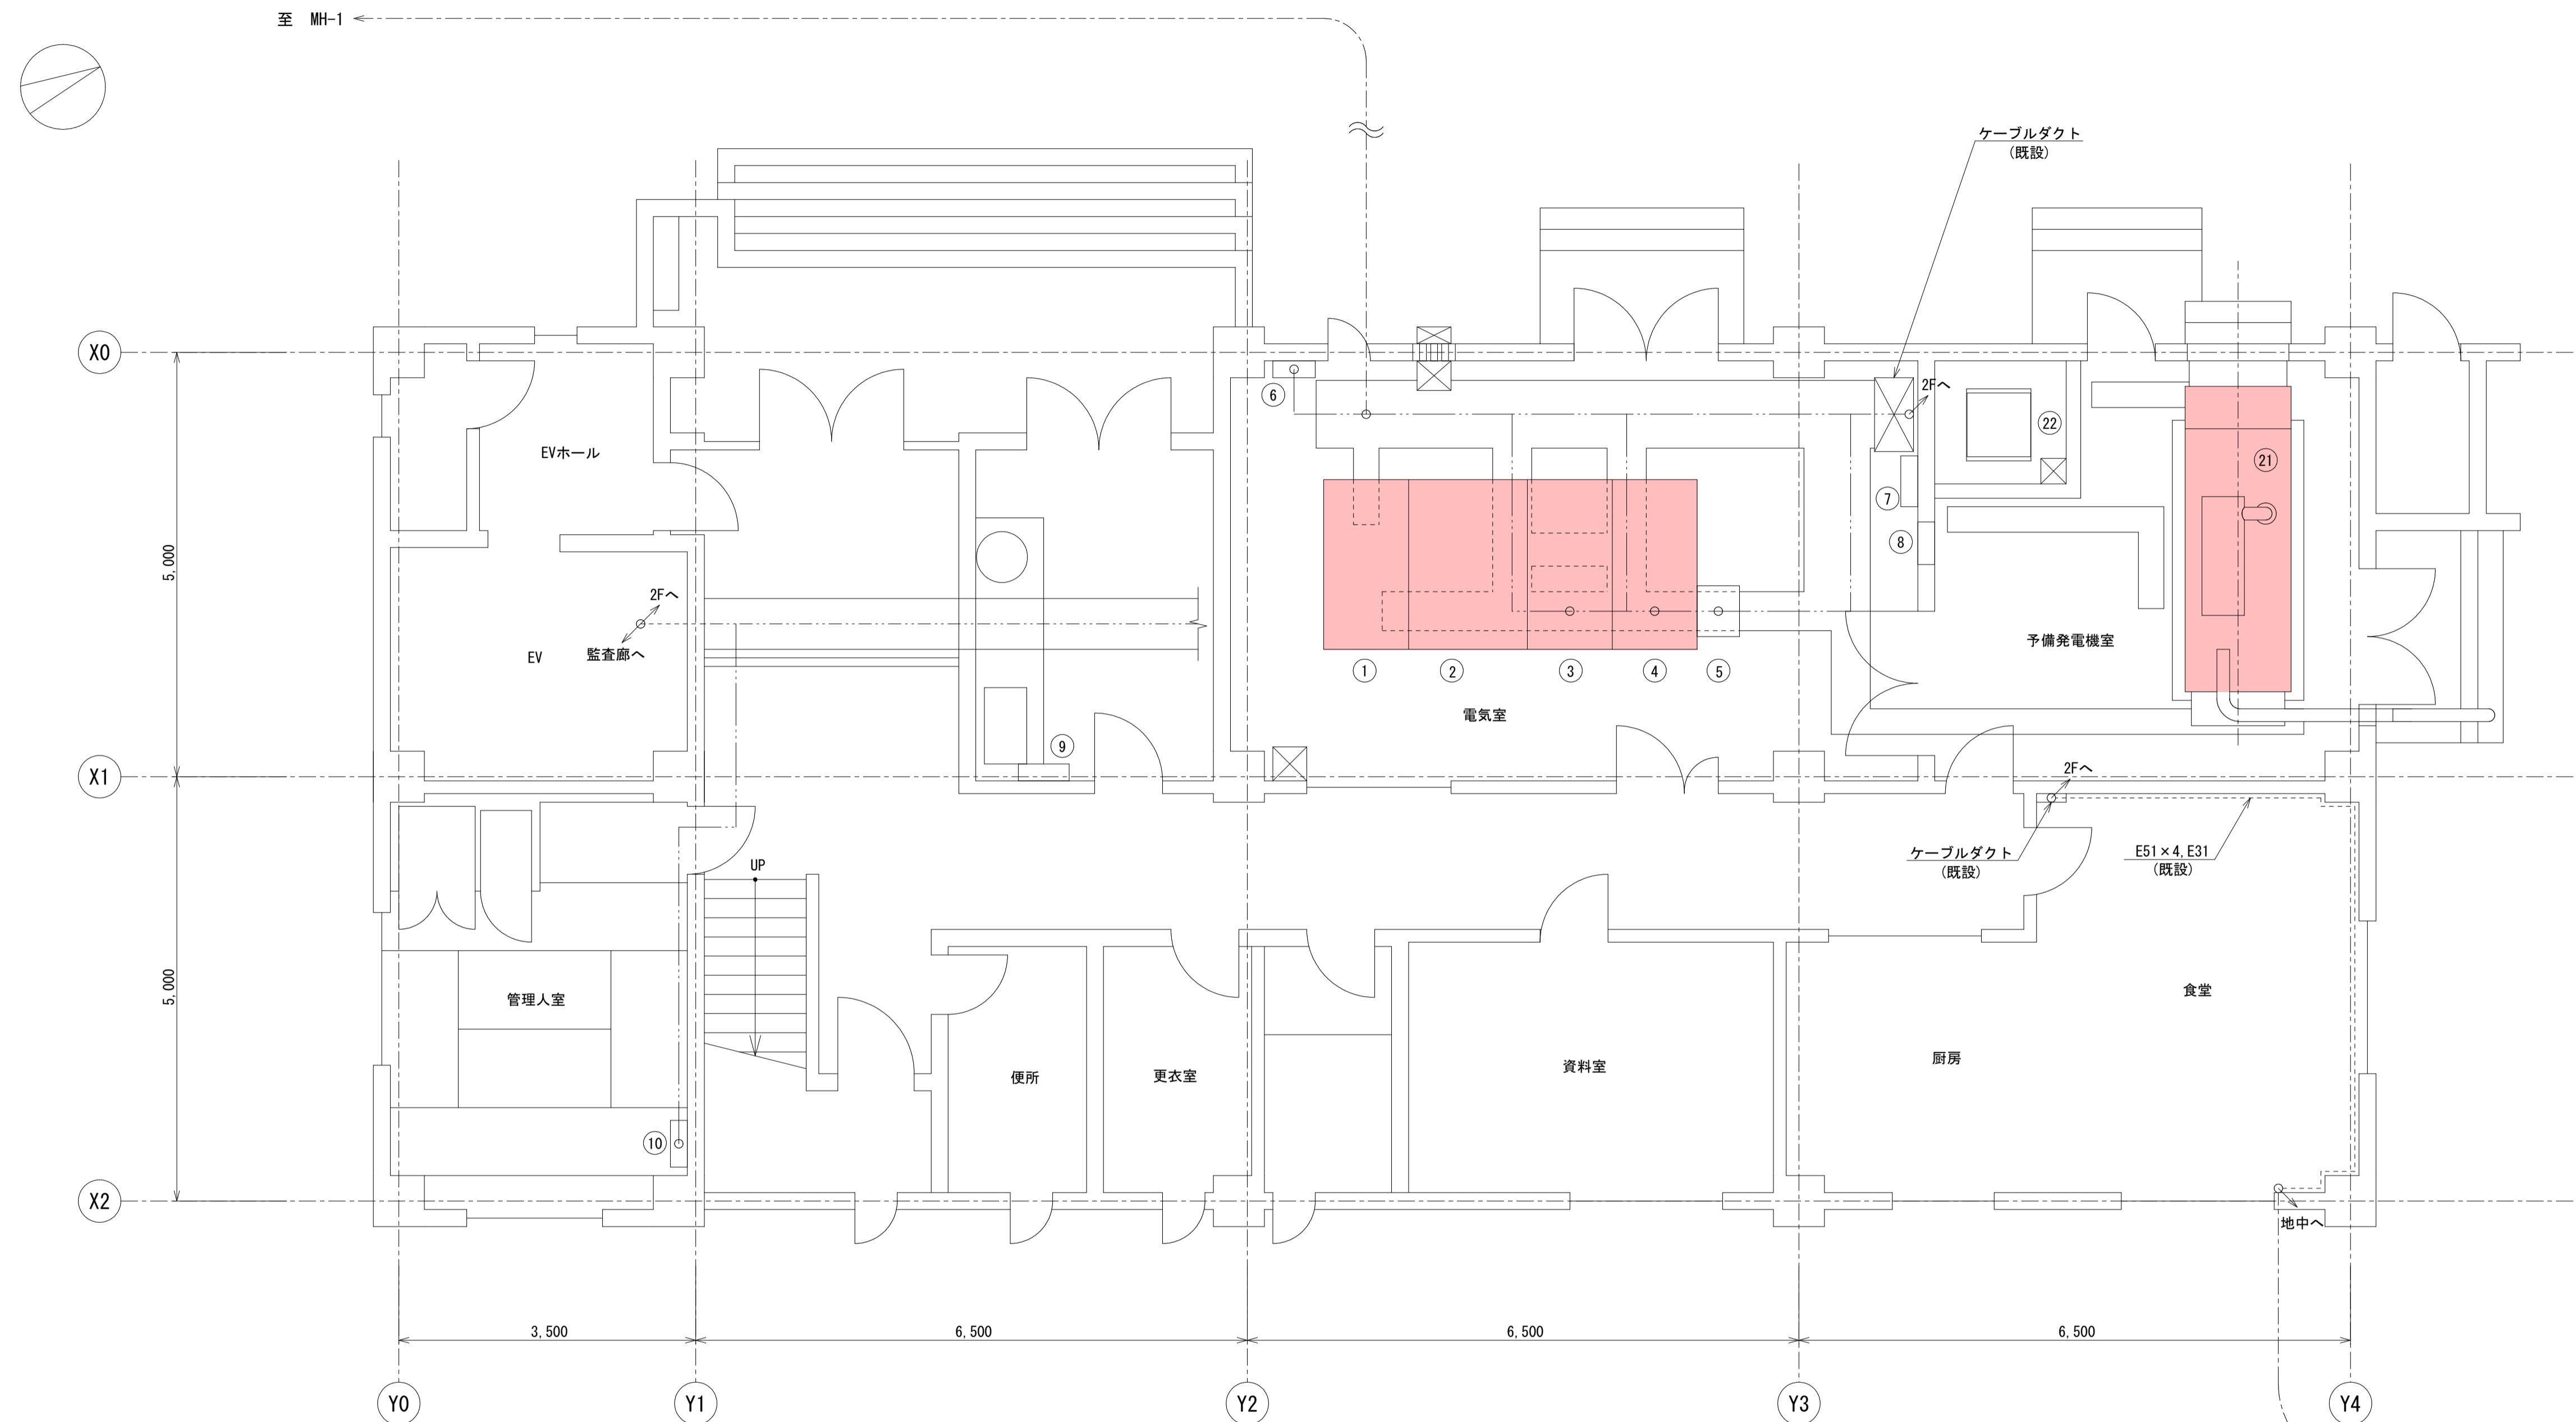

電気室上部平面図 S=1:50

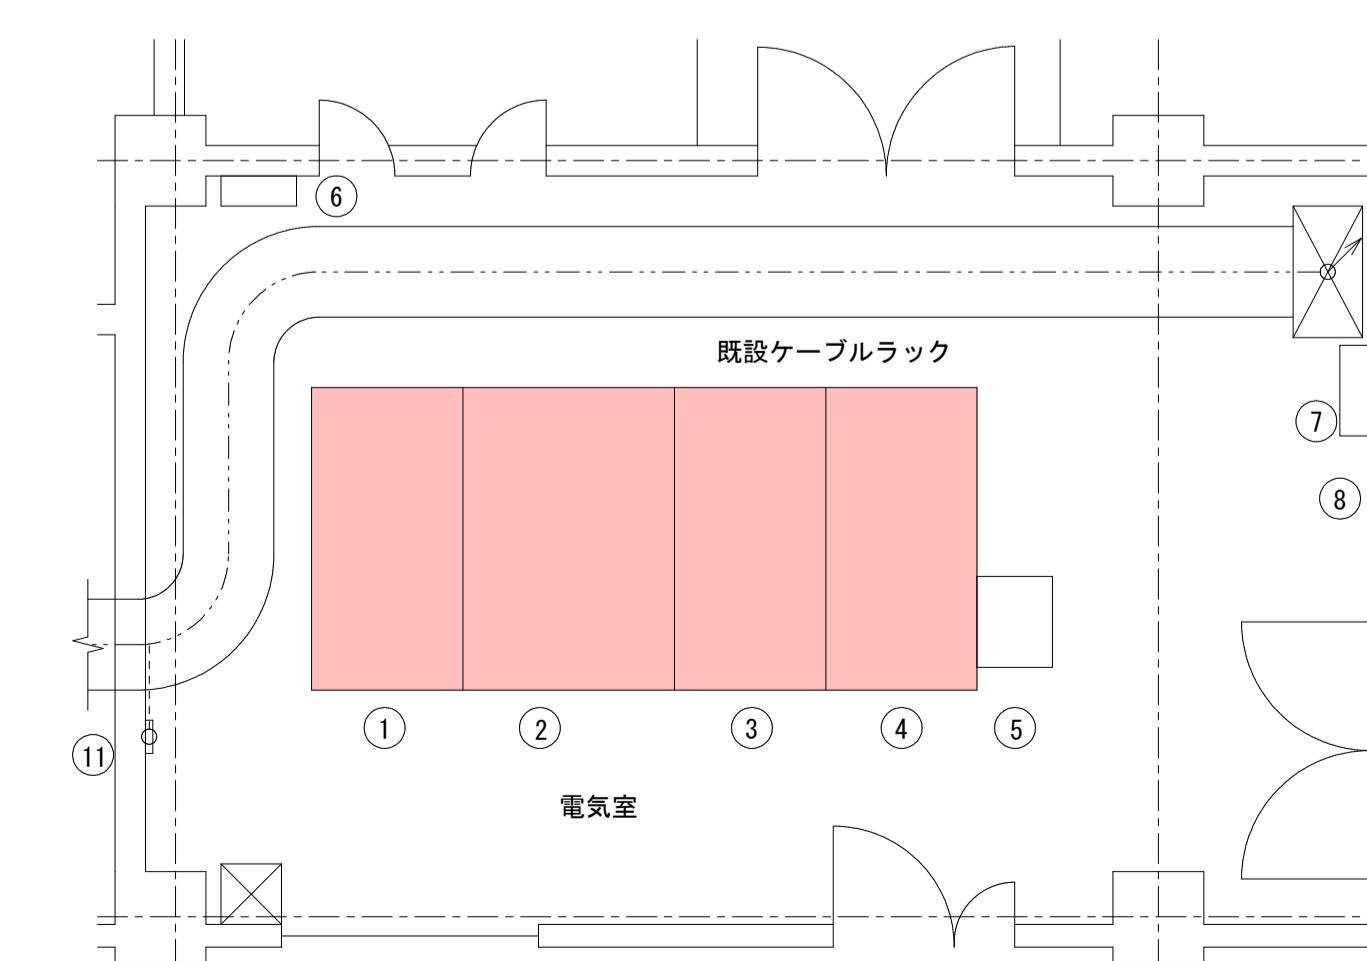

機器一覽表

番号	機器名称	備考
(1)	受電盤	
(2)	変圧器盤	
(3)	200V配電盤	
(4)	200V/100V配電盤	
(5)	耐雷トランス盤	
(6)	接地端子箱	
(7)	K・1 L・1	
(8)	保安器収容箱	
(9)	K・1 P・1	
(10)	警報盤(管理人室)	
(11)	接続装置	

機

至 テレメータ・放流警報設備(ダム地点)

実施設計図

委託名	自家用電気工作物保守点検業務委託		
図面名	管理棟1F 機器配置図		
施工場所	秋田県大館市岩瀬字大川目元渡 地内		
尺度	1:50	図面番号	1 1
事業名	令和8年度 ダム管理費		
事業者名	秋 田 県		