
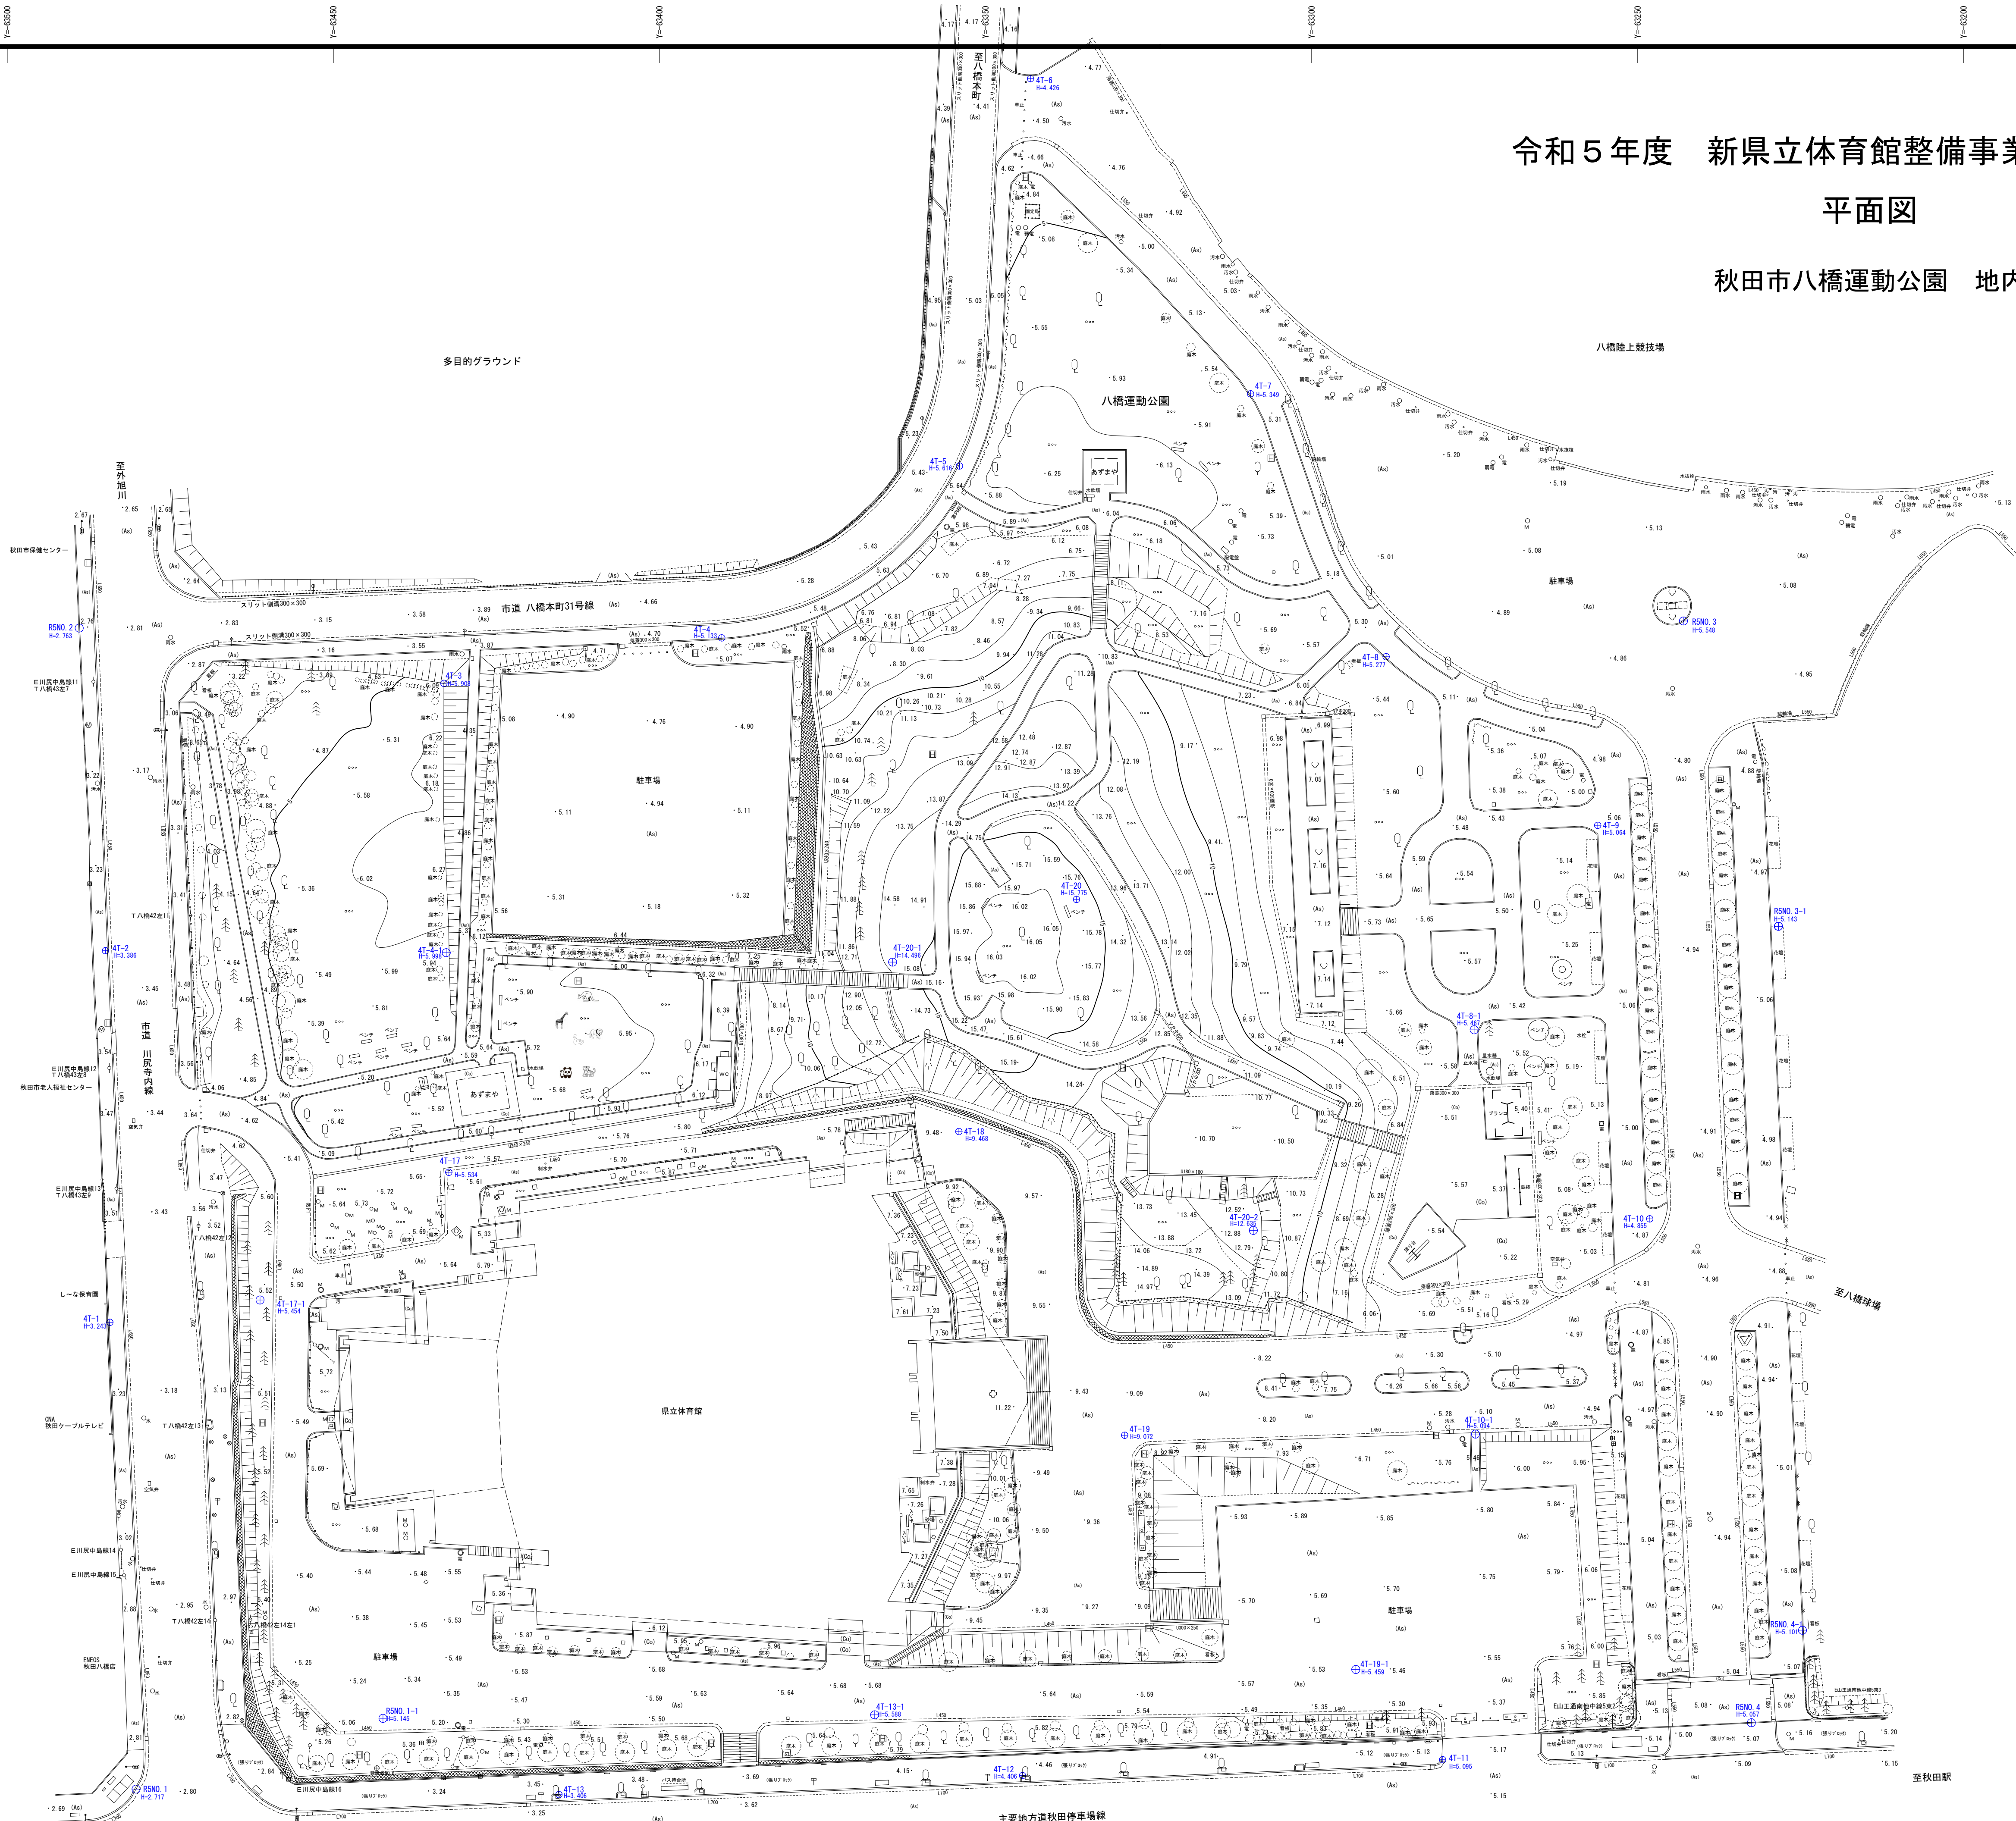


令和5年度 新県立体育館整備事業測量業務委託
平面図

秋田市八橋運動公園 地内


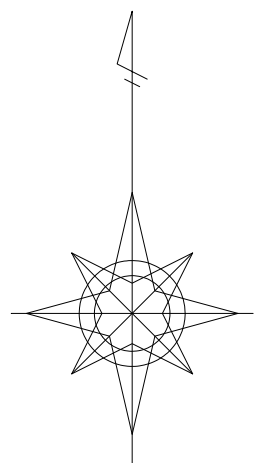


年 度	令和5年度	工事番号	
委 託 名	新県立体育館整備事業 測量業務委託		
箇 所 名	秋田市八橋運動公園 地内		
路 線 名	新県立体育館		
縮 尺	1/500	図面番号	1 / 2
図 面 名	平面図		
事業者名	秋 田 県		

令和5年度 新県立体育館整備事業測量業務委託

平面図



秋田市八橋運動公園 地内

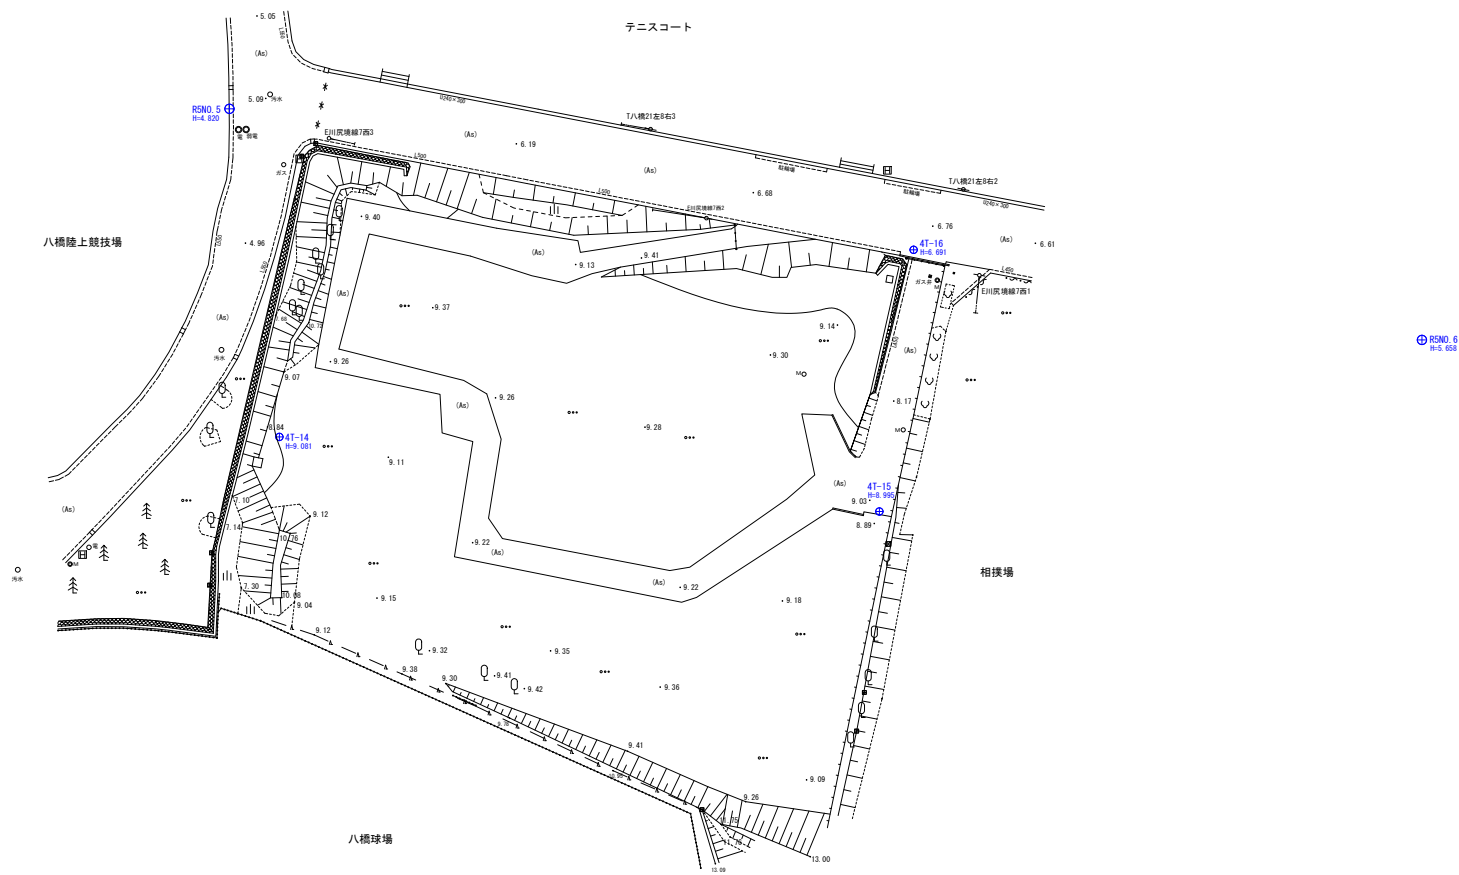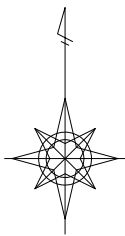


年 度	令和5年度	工事番号	
委 託 名	新県立体育館整備事業 測量業務委託		
箇 所 名	秋田市八橋運動公園 地内		
路 線 名	新県立体育館		
縮 尺	1/500	図面番号	2 / 2
図 面 名	平面図		
事業者名	秋 田 県		

令和5年度 新県立体育館整備事業測量業務委託
平面図


秋田市八橋運動公園 地内

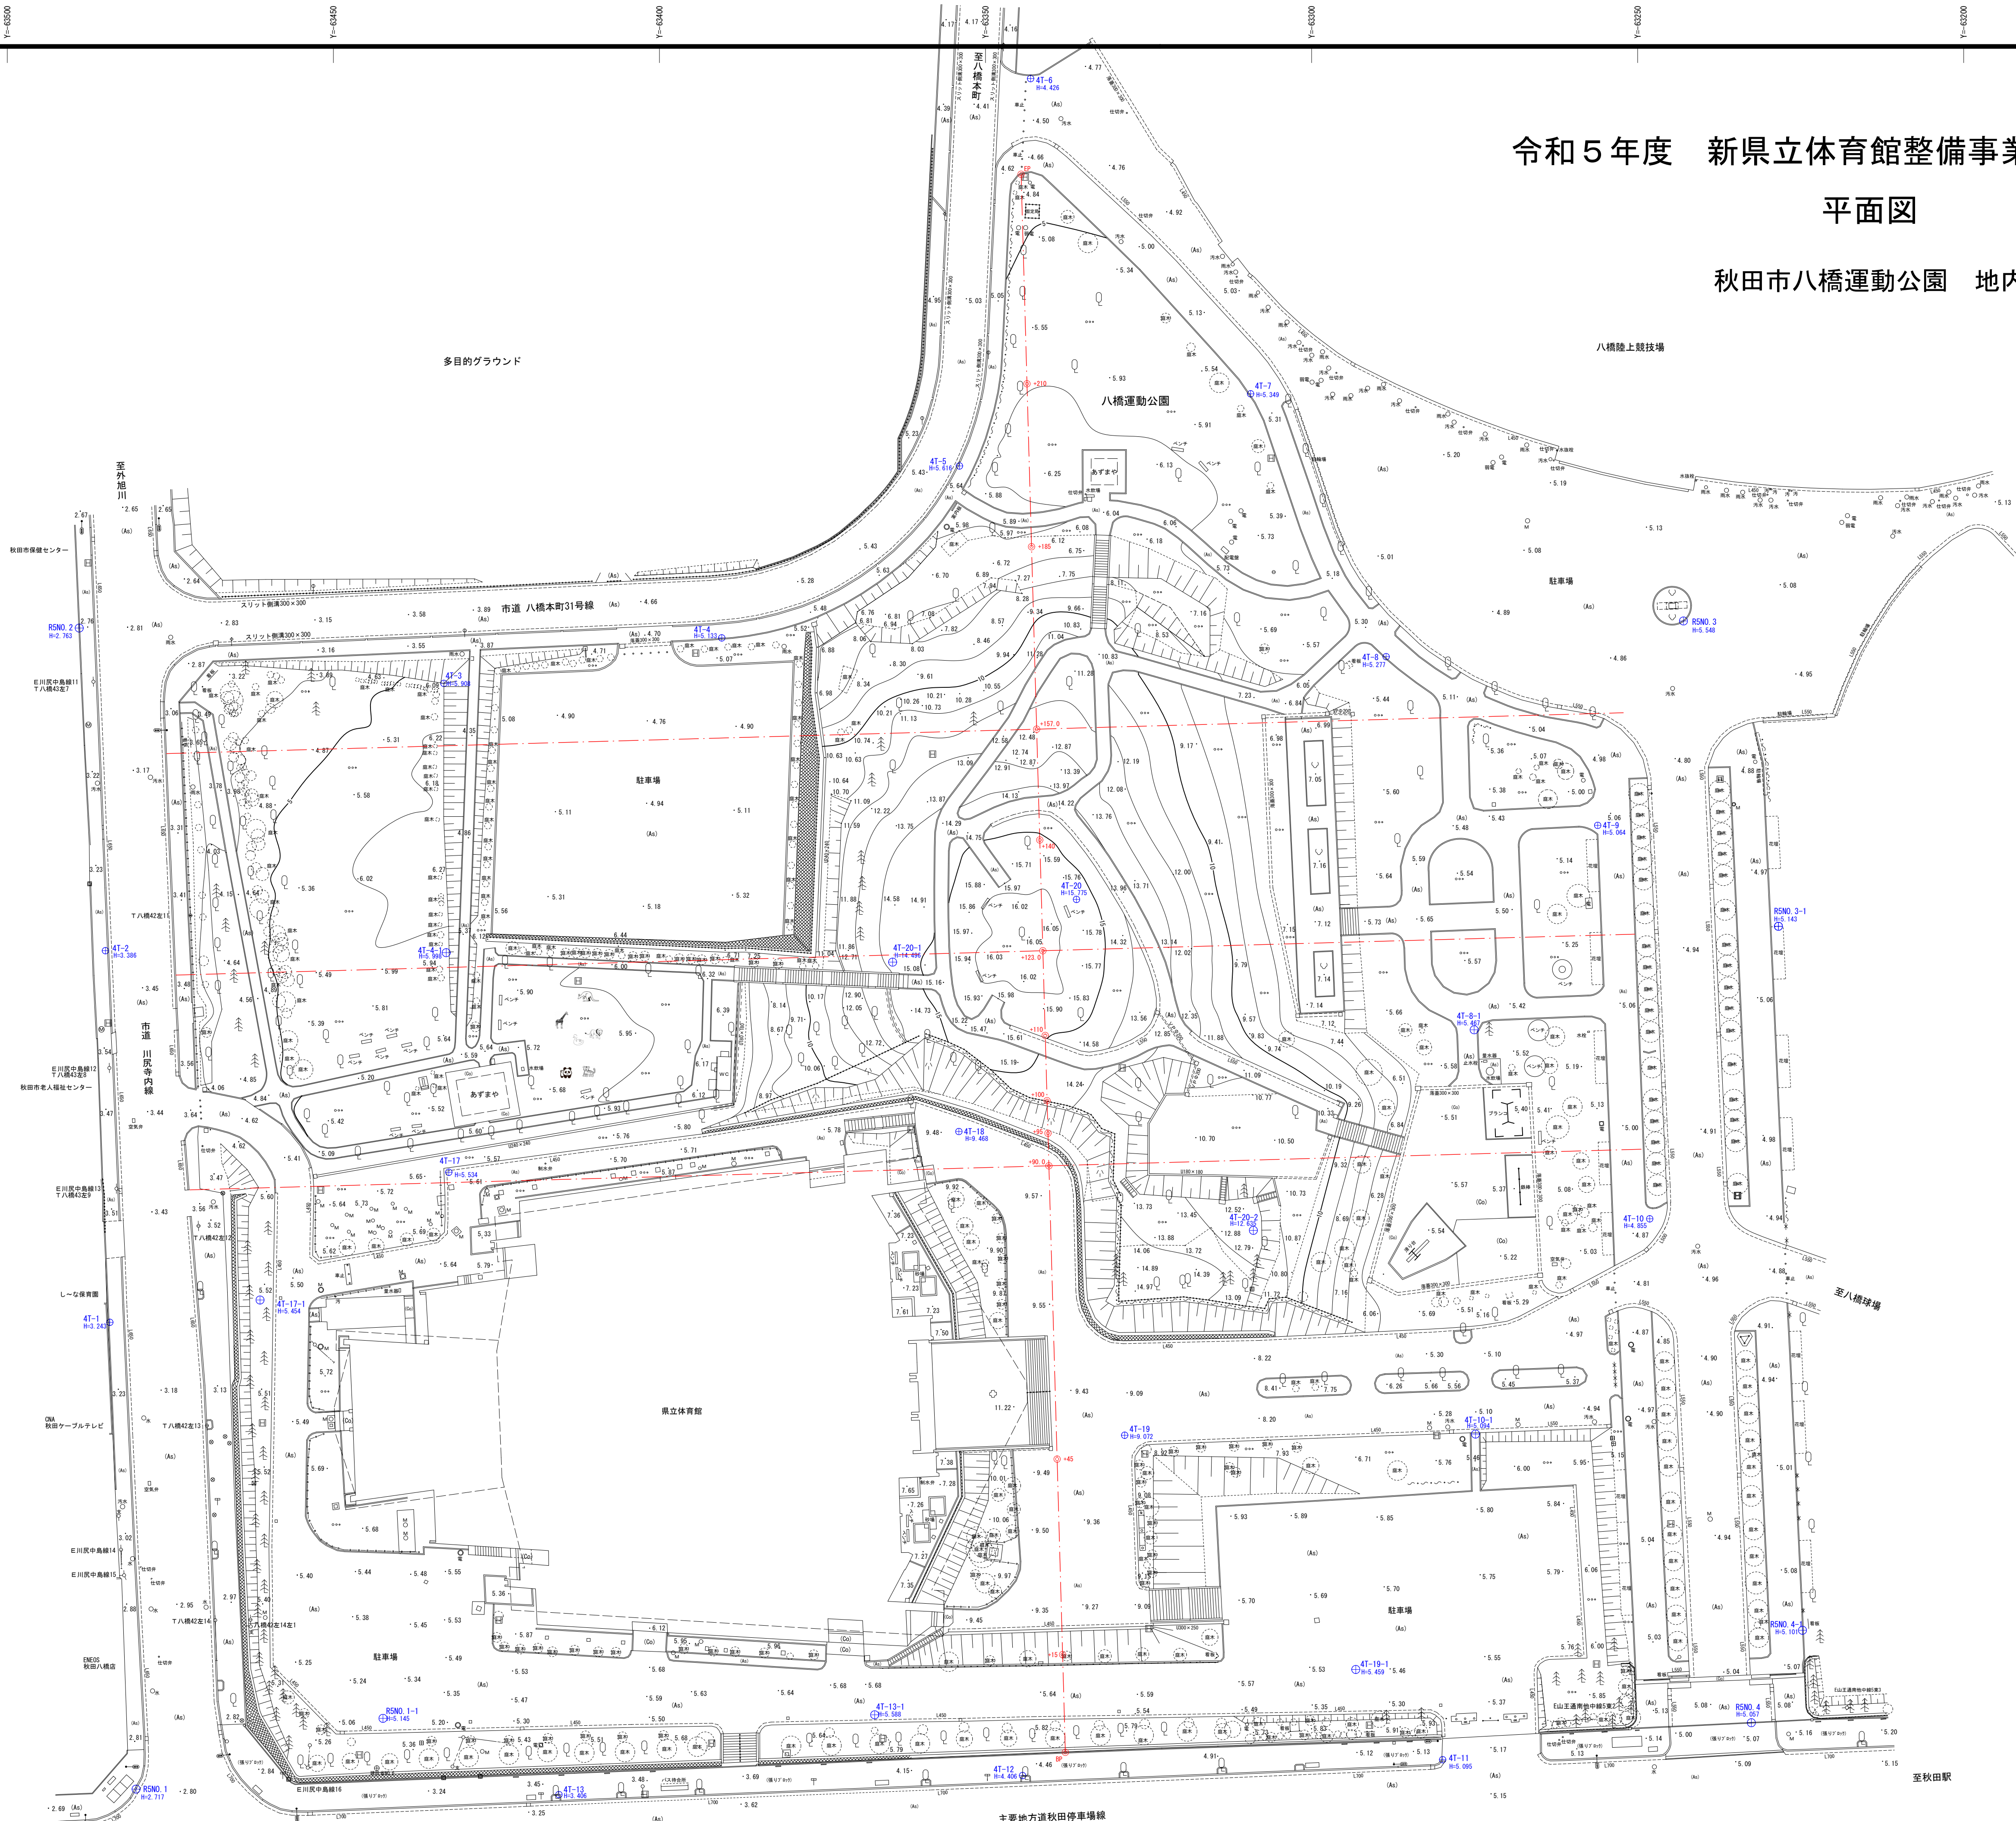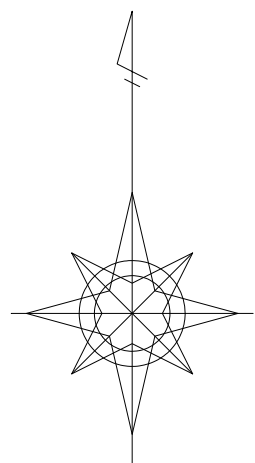

年 度	令和5年度	工事番号	
委 託 名	新県立体育館整備事業 測量業務委託		
箇 所 名	秋田市八橋運動公園 地内		
路 線 名	新県立体育館		
縮 尺	1/500	図面番号	1 / 2
図 面 名	線形地形図		
事業者名	秋 田 県		

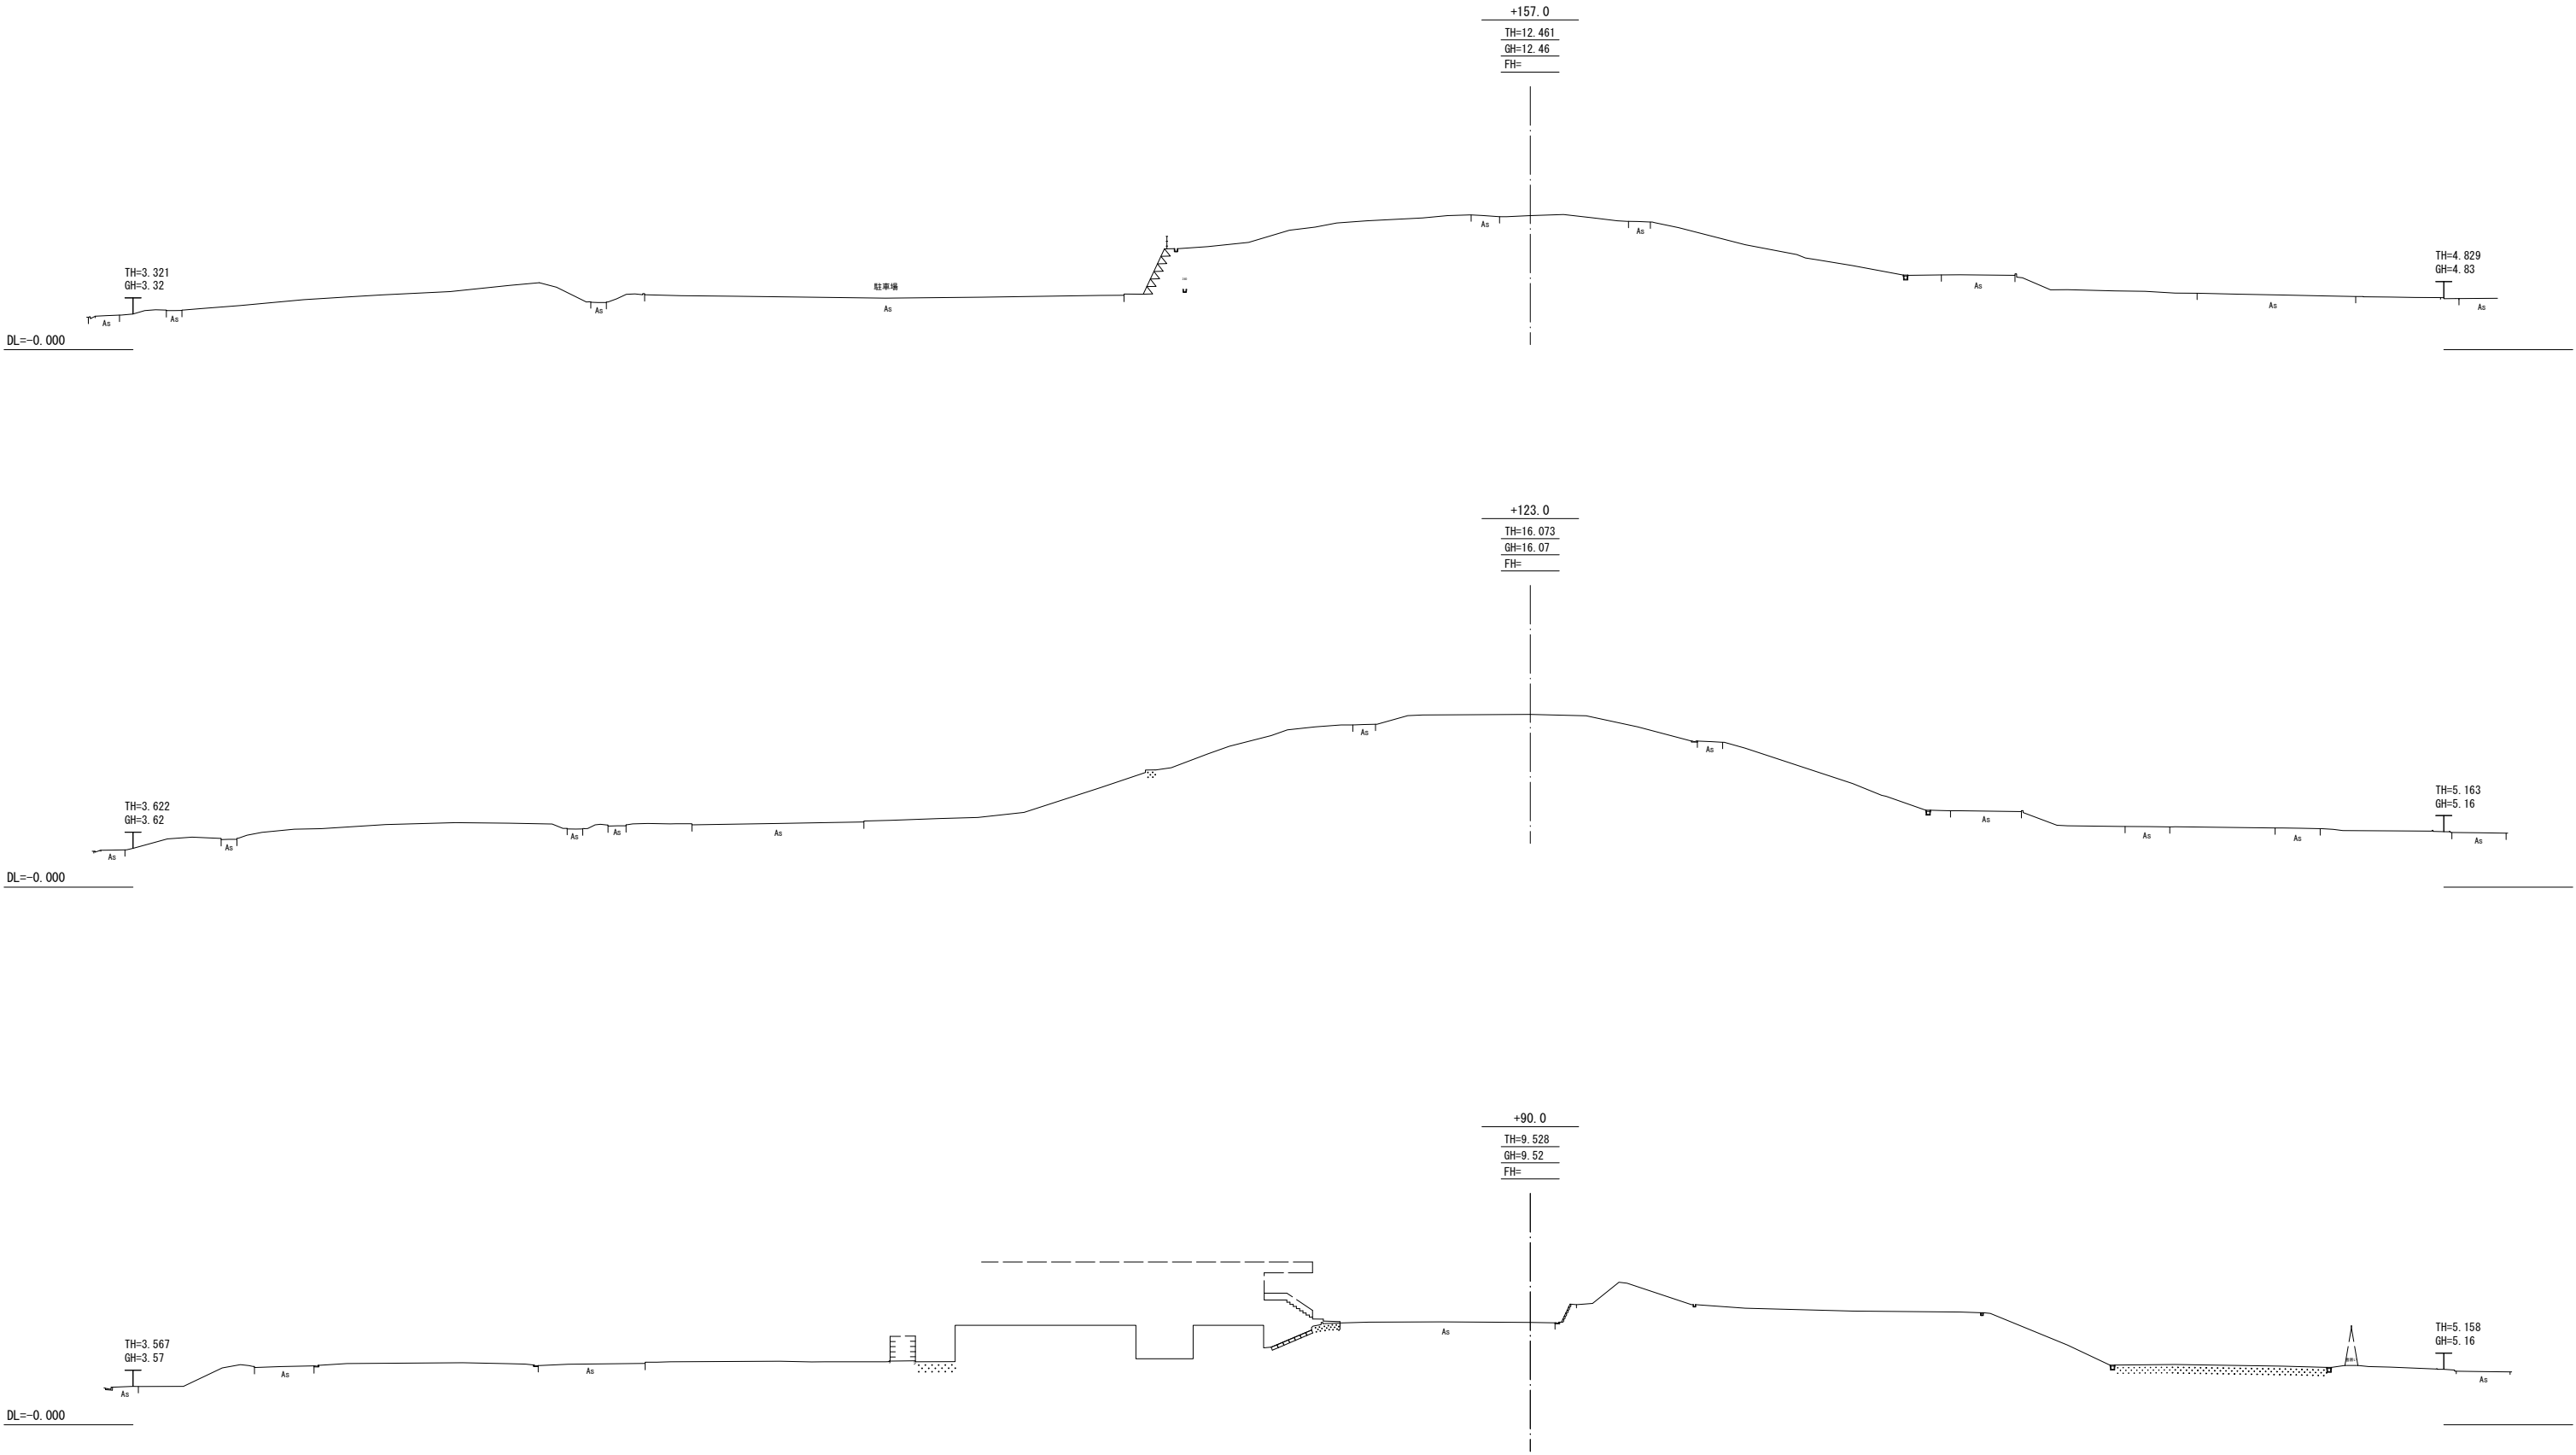

年 度	令和5年度	工事番号	
委 託 名	新県立体育館整備事業 測量業務委託		
箇 所 名	秋田市八橋運動公園 地内		
路 線 名	新県立体育館		
縮 尺	1/300	図面番号	1 / 1
図 面 名	横断面図		
事業者名	秋 田 県		

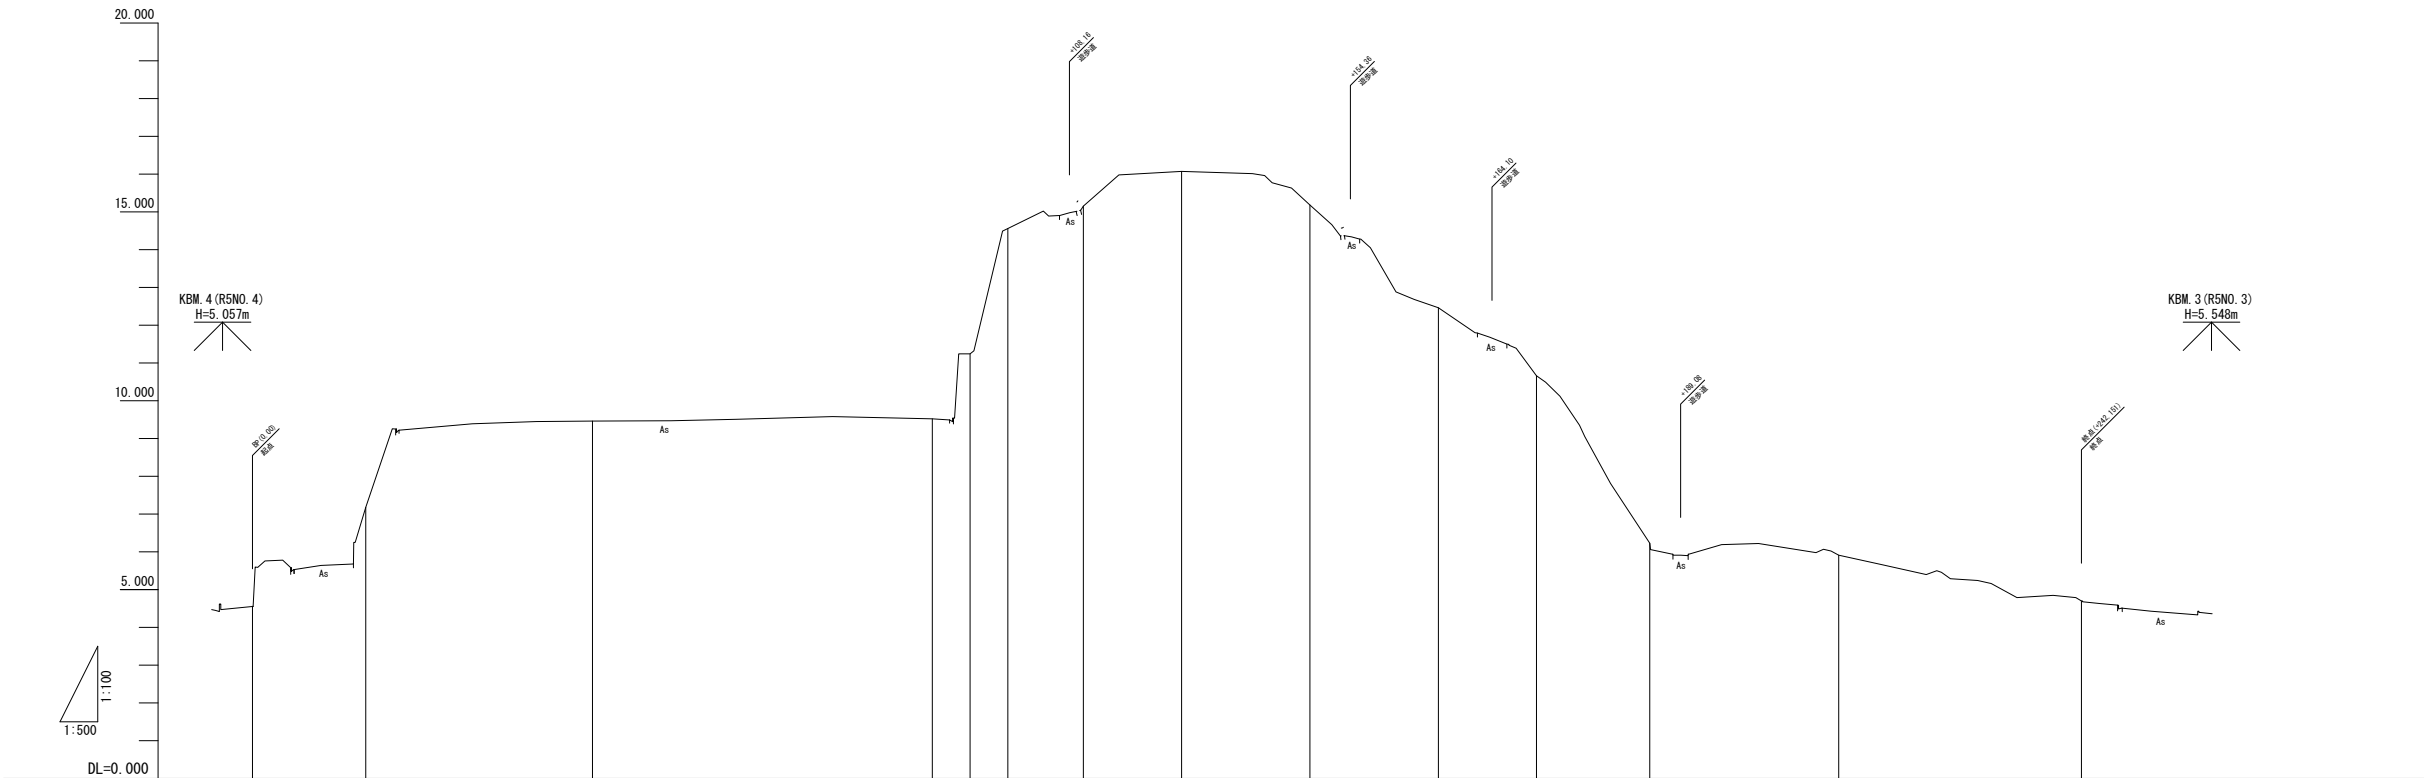

計 画	勾 配														
	計 画 高														
	切 土 高														
	盛 土 高														
地 盤 高	4.55	7.18	9.46	9.52	11.24	14.56	15.15	16.07	15.18	12.46	10.66	6.23	5.91	4.70	
追 加 距 離	0.000	15.000	45.000	90.000	95.000	100.000	110.000	123.000	140.000	157.000	170.000	185.000	210.000	242.151	
単 距 離	0.000	15.000	30.000	45.000	5.000	5.000	10.000	13.000	17.000	17.000	13.000	15.000	25.000	32.151	
測 点	BP	+15	+45	+90.0	+95	+100	+110	+123.0	+140	+157.0	+170	+185	+210	EP	
曲 線															

年 度	令和5年度	工事番号	
委 託 名	新県立体育館整備事業 測量業務委託		
箇 所 名	秋田市八橋運動公園 地内		
路 線 名	新県立体育館		
縮 尺	V 1:100 H 1:500	図面番号	1 / 1
図 面 名	縦断面図		
事業者名	秋 田 県		