
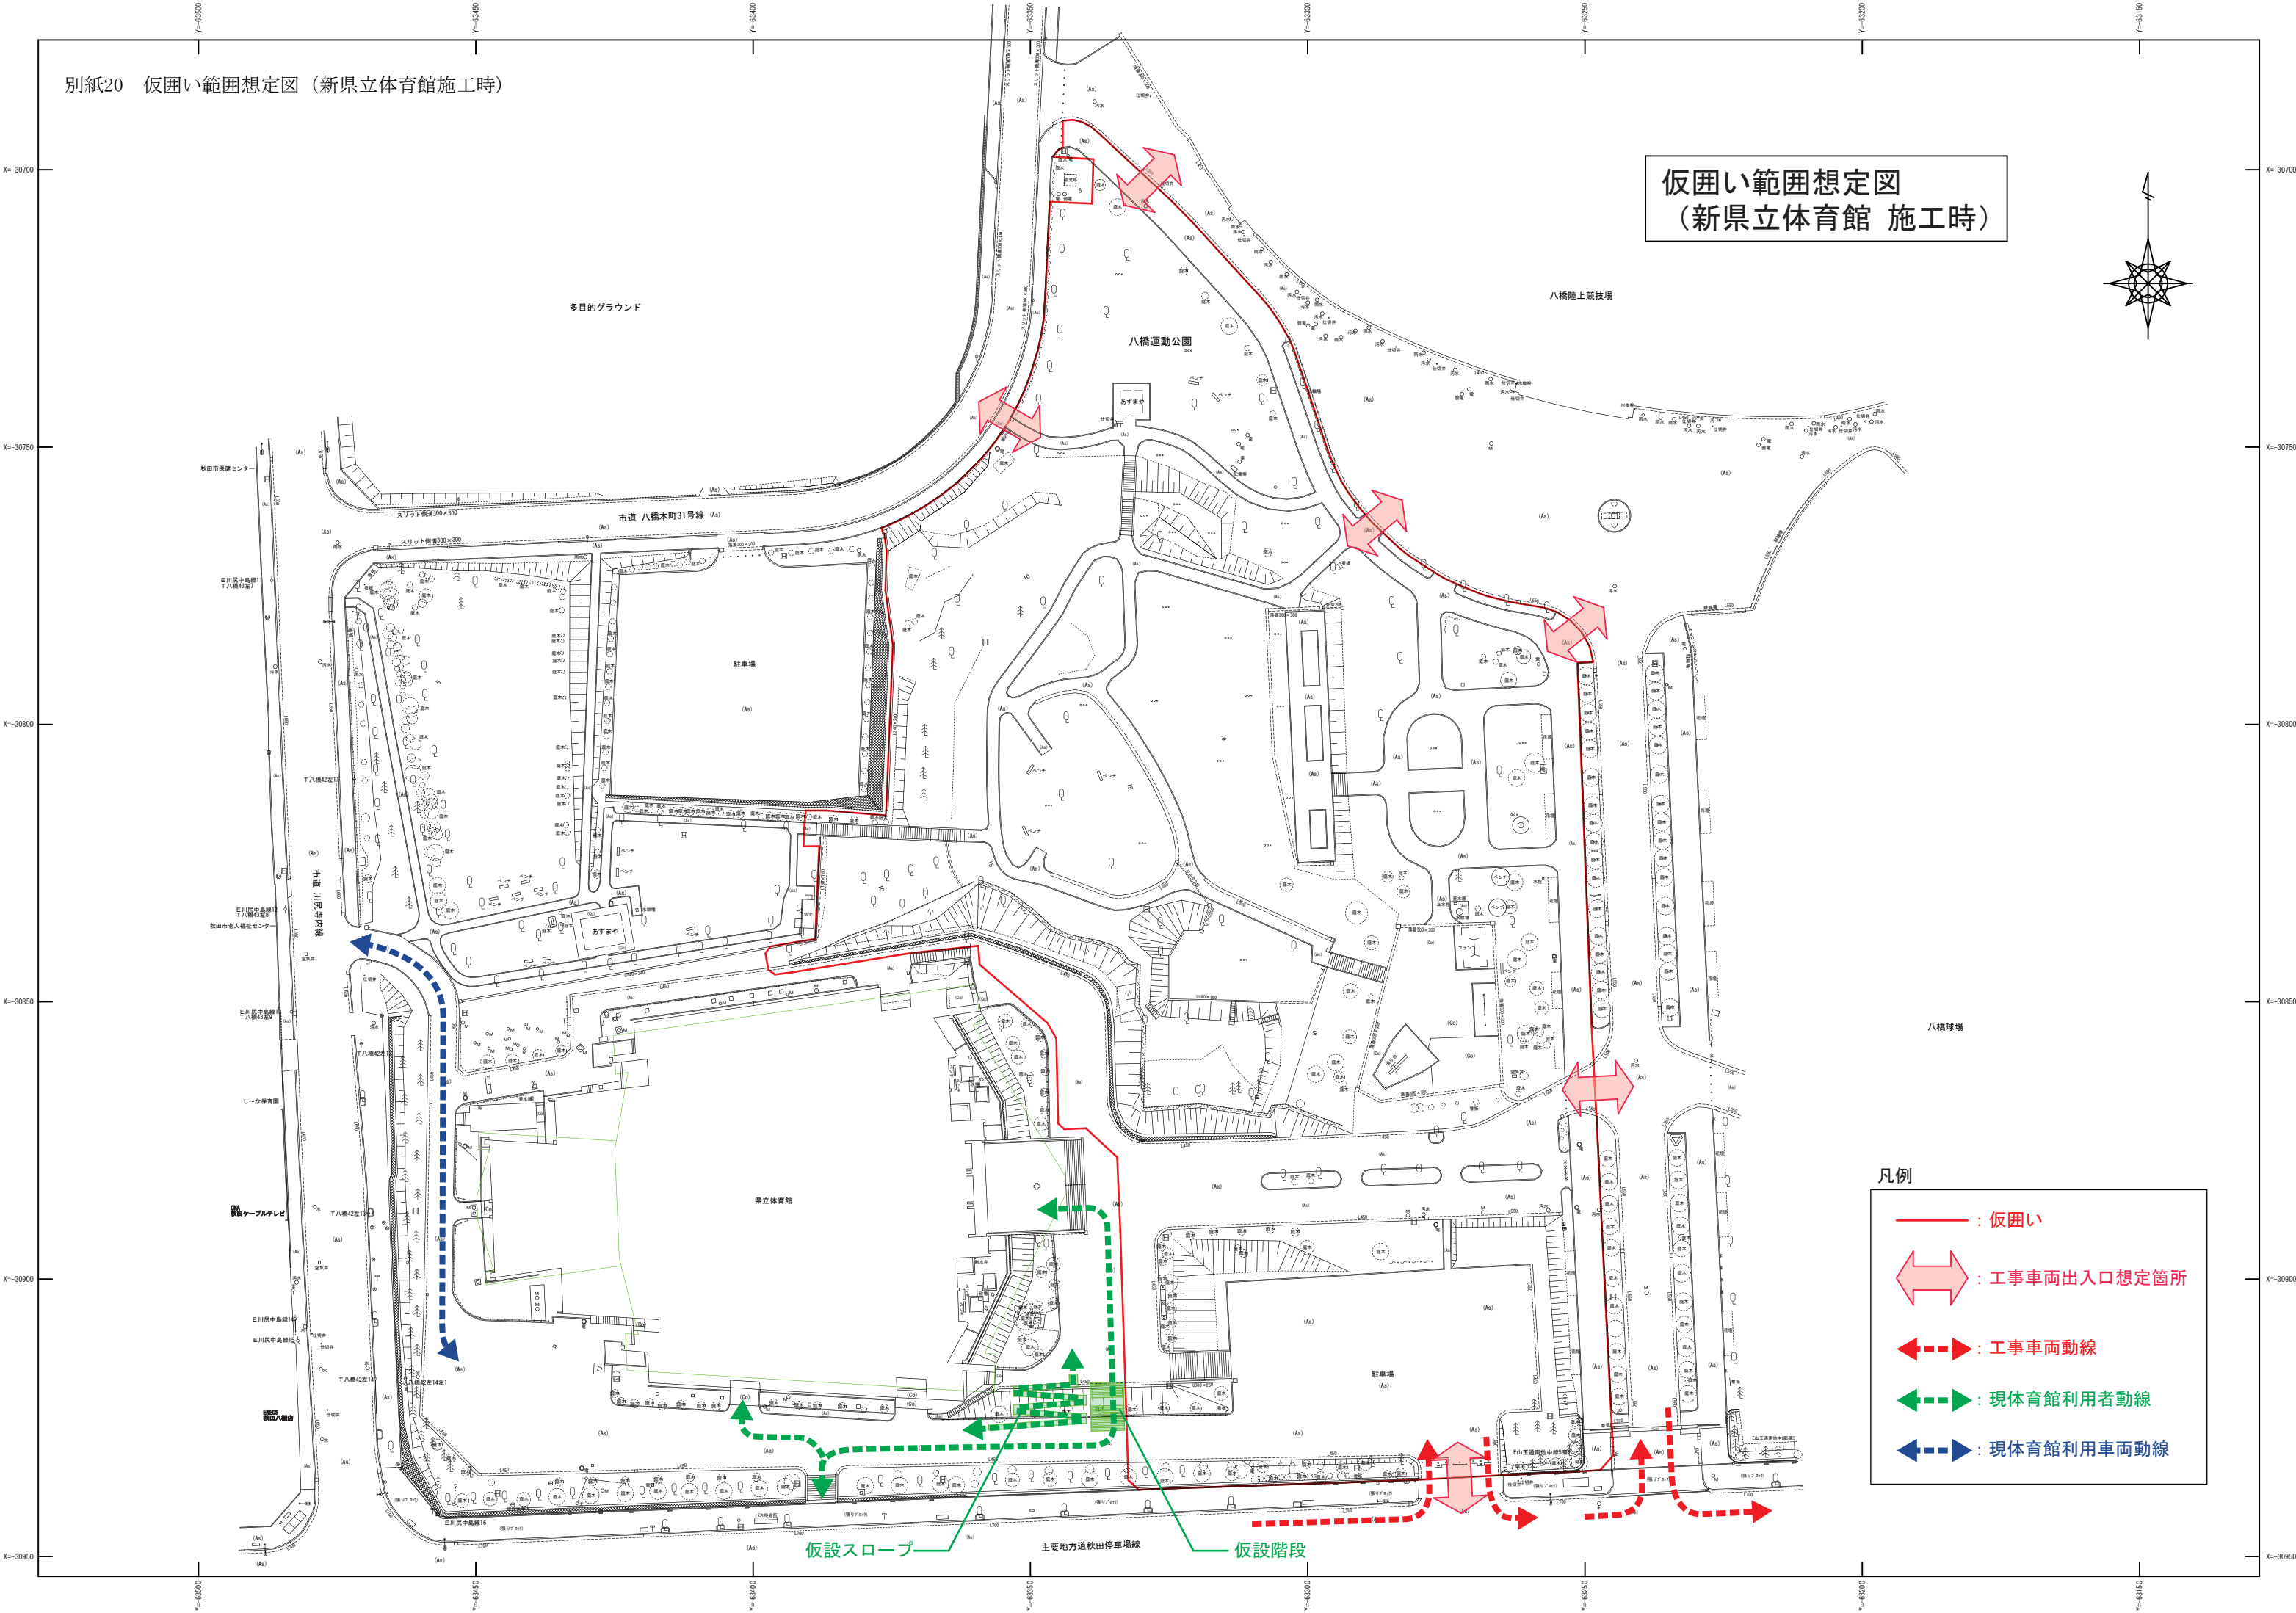


仮囲い範囲想定図  
（新県立体育館 施工時）

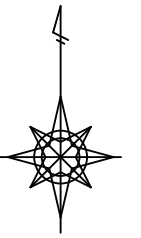

- 凡例
- (Red line) : 仮囲い
  - ⇄ (Red double-headed arrow) : 工事車両出入口想定箇所
  - ⇄ (Red dashed arrow) : 工事車両動線
  - ⇄ (Green dashed arrow) : 現体育館利用者動線
  - ⇄ (Blue dashed arrow) : 現体育館利用車両動線

仮設スロープ 仮設階段