

別紙9 工作物取扱いリスト



○工作物取扱いリスト

No	移設が必要な工作物	条件
1	<p>青年像（体操の小野喬、遠藤幸雄両選手の記念像）</p> 	<ul style="list-style-type: none"> ・建屋周辺に設置するスペースを確保すること （撤去・移動・設置は、本事業に含まない）
2	<p>精密日時計</p> 	<ul style="list-style-type: none"> ・撤去・移動・設置を本事業において行うこと ・移設先については、八橋運動公園内の計画地外とし、具体的には秋田市との協議による

※上記以外の工作物や樹木を撤去・移設するには、県に事前に確認の上、実施すること。

移設工作物位置図

S=1/500 : A1
S=1/1000 : A3

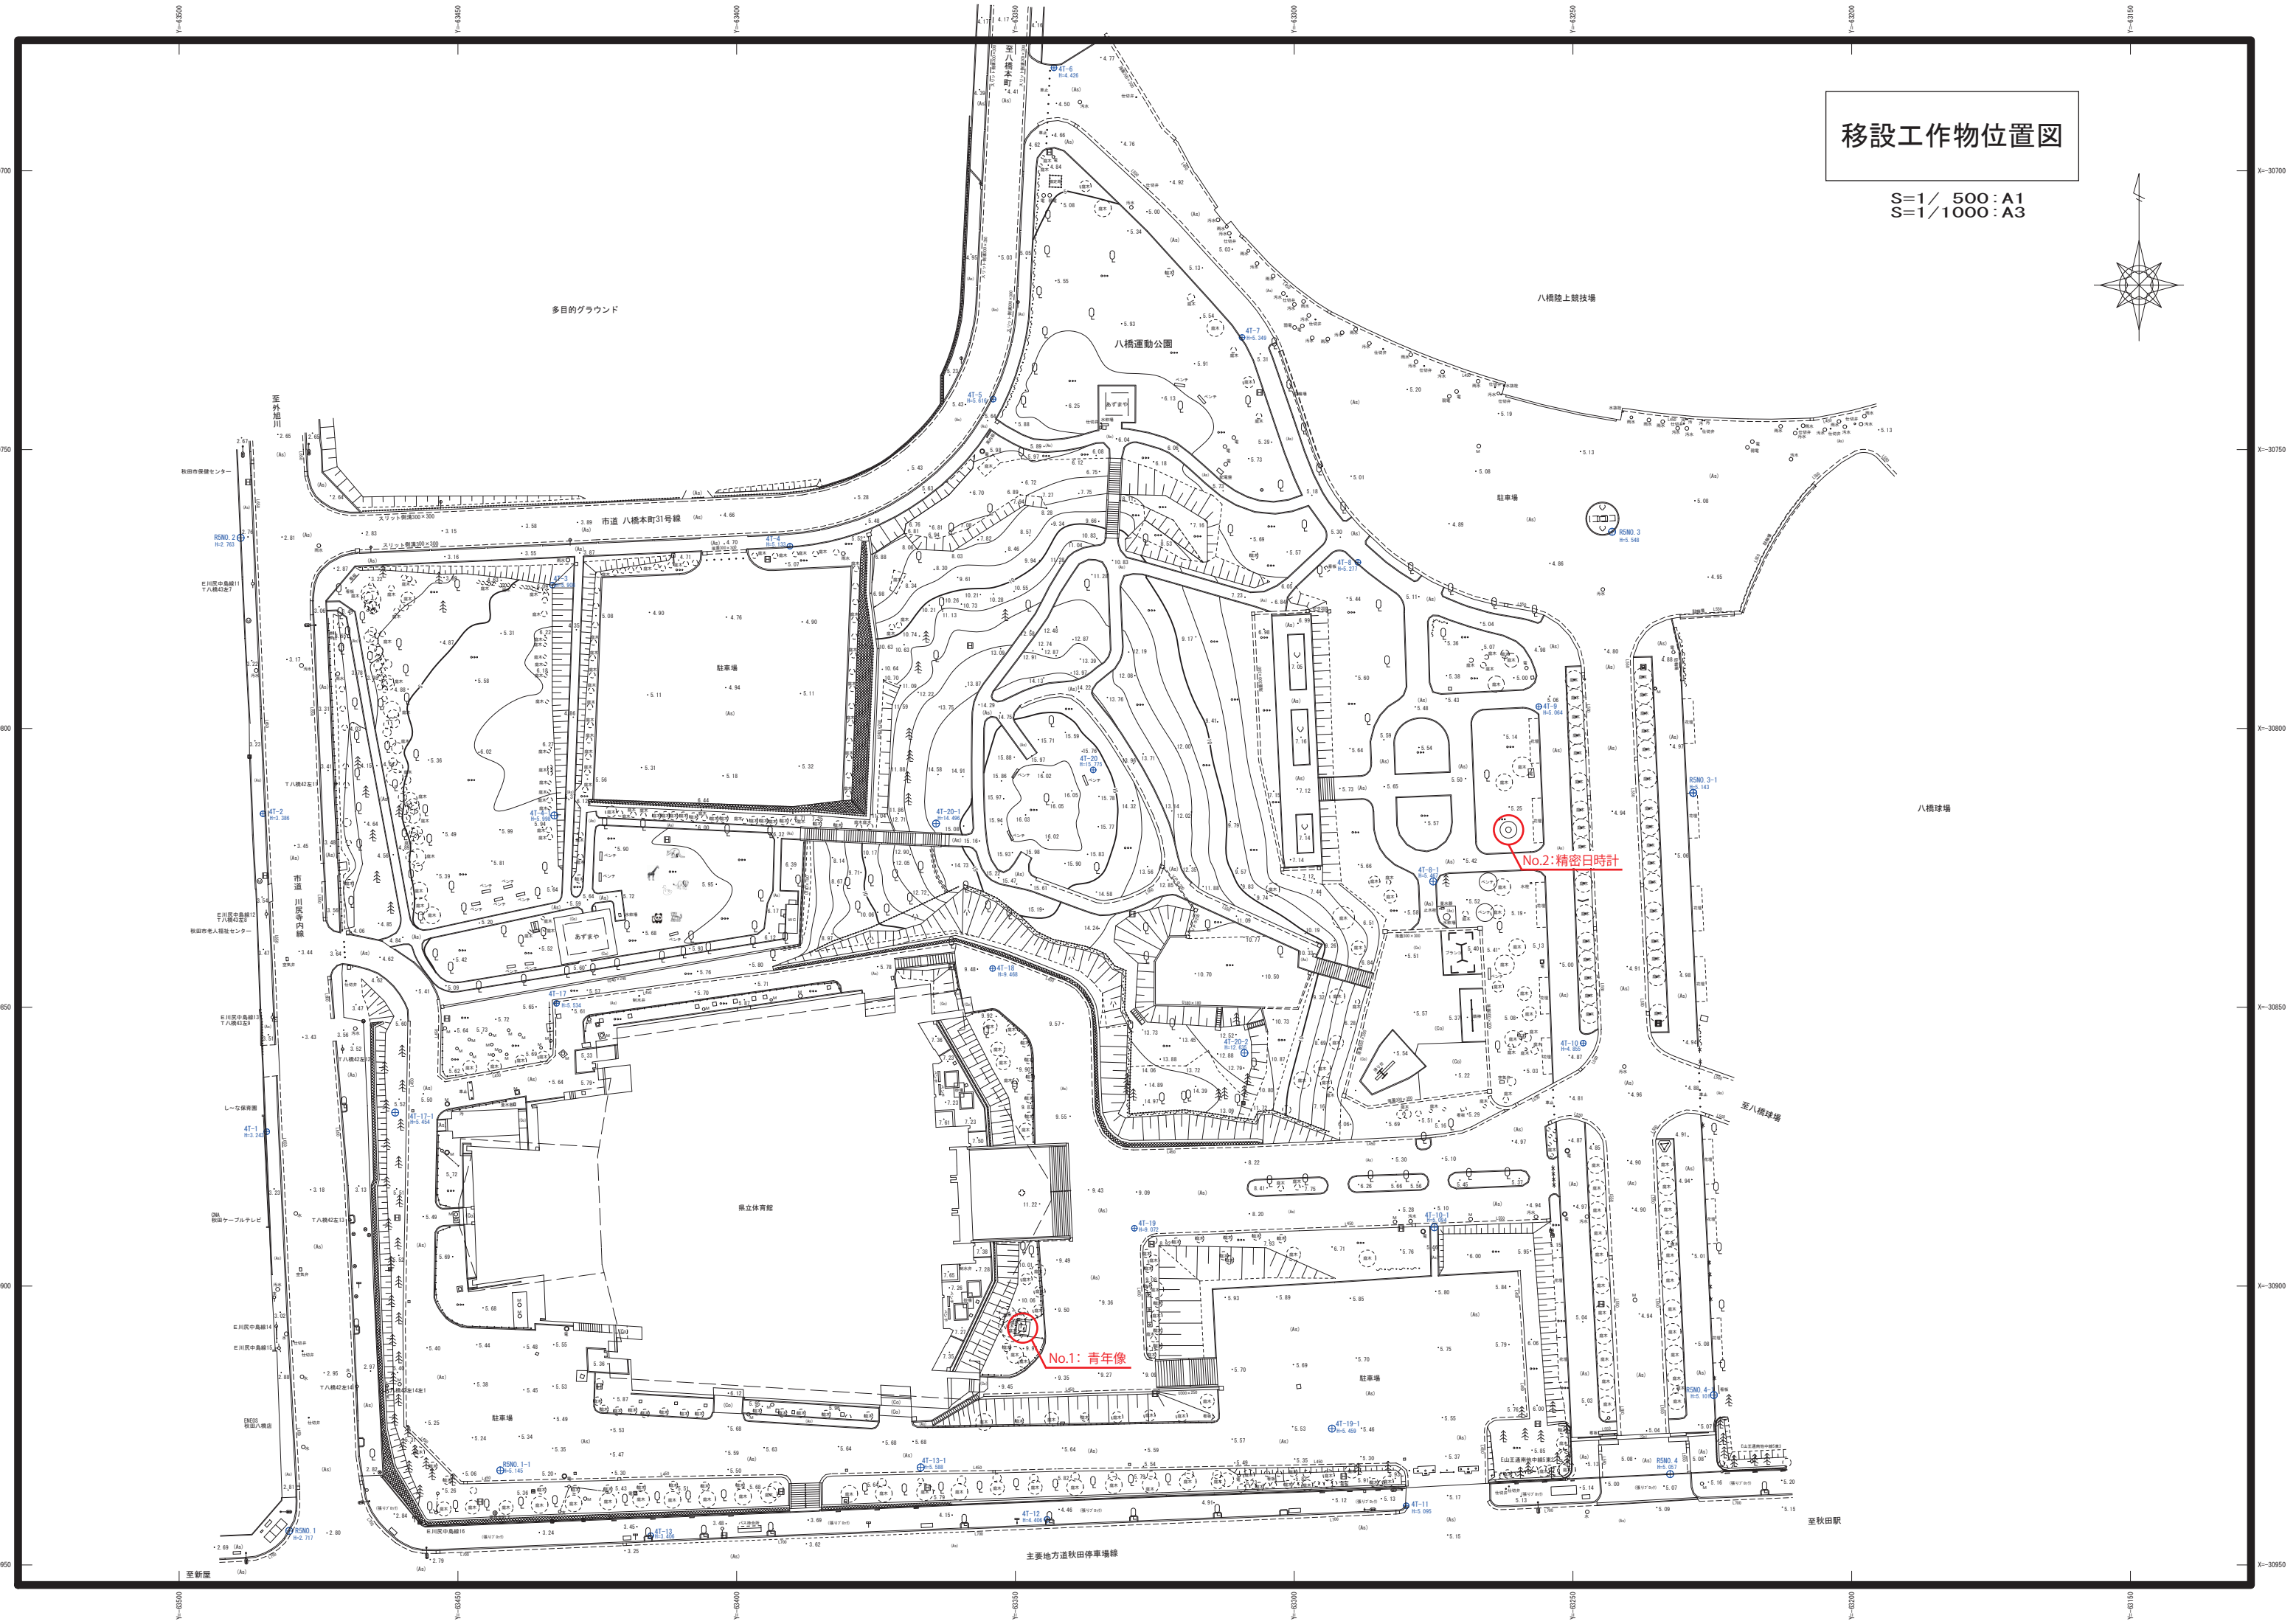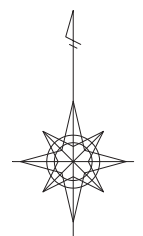

No.1: 青年像

No.2: 精密日時計