
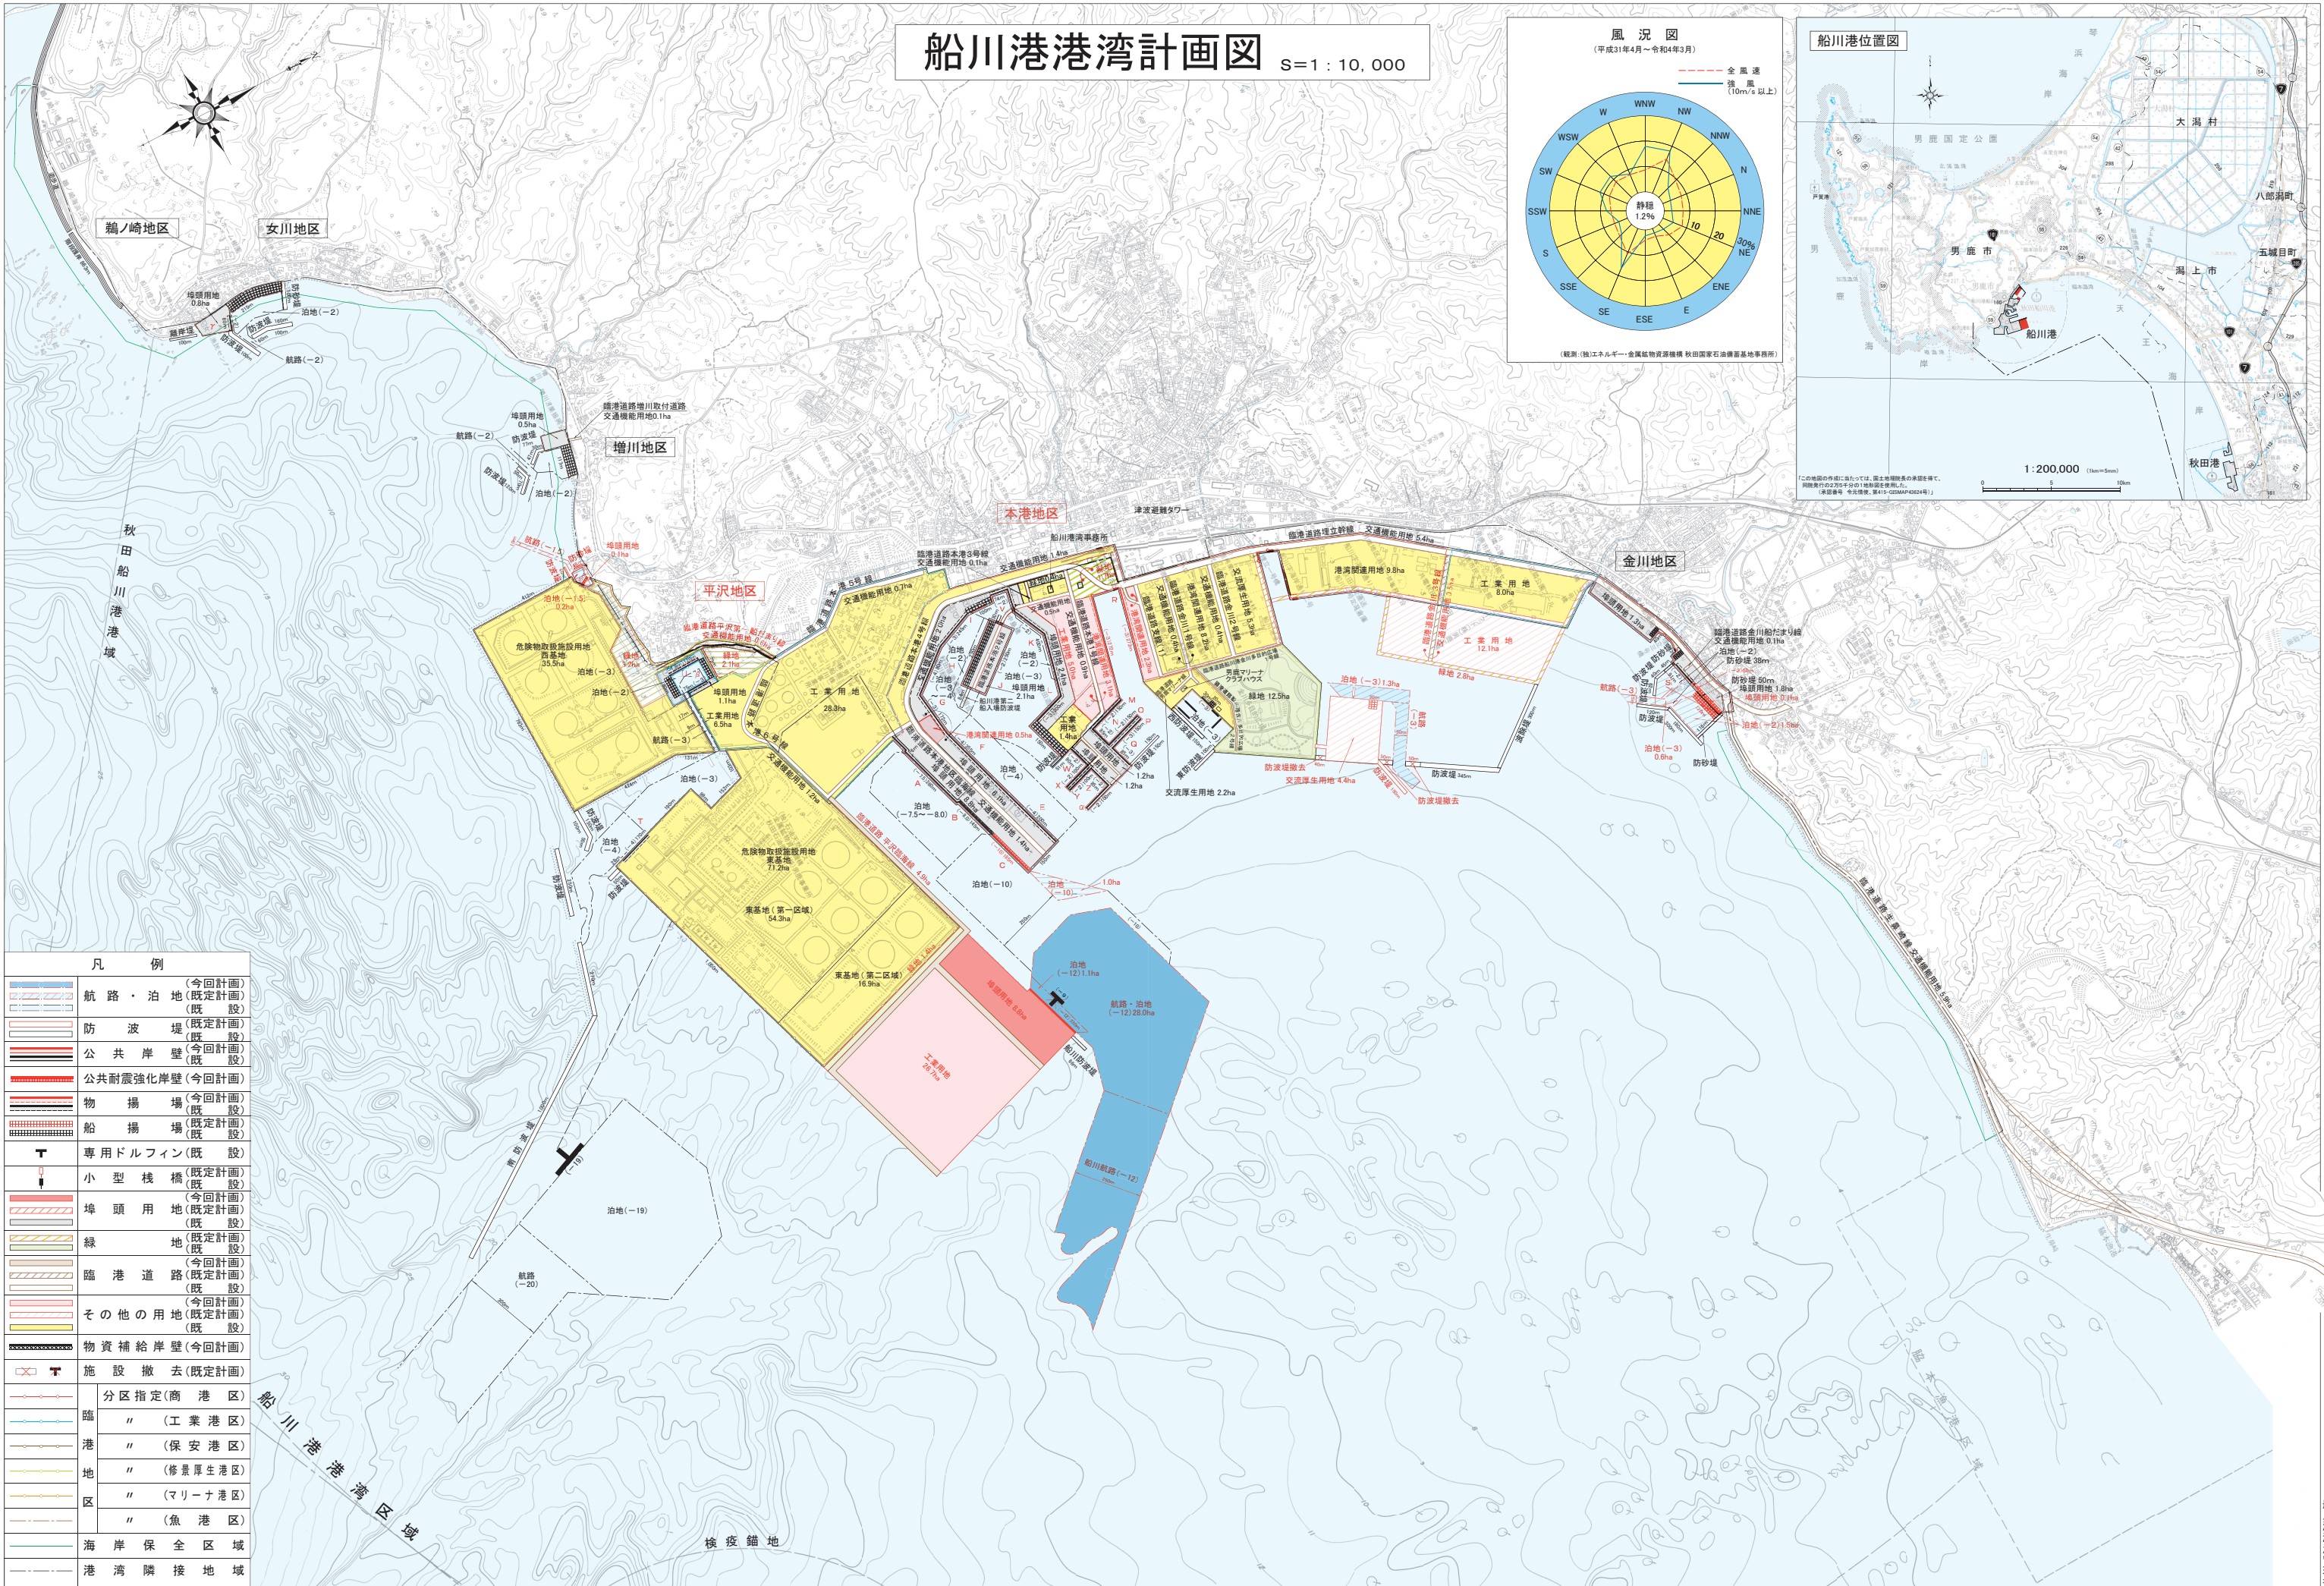


船川港港湾計画図 S=1 : 10,000

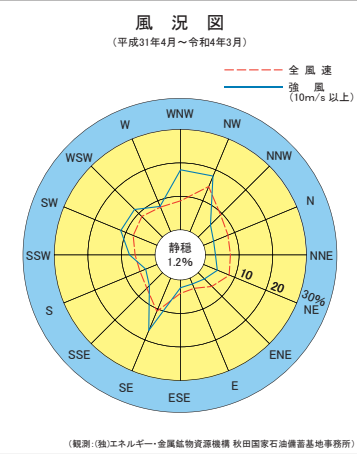

凡 例	
	航路・泊地(今回計画)
	泊地(既定計画)
	(既設)
	防波堤(既定計画)
	(既設)
	公共岸壁(今回計画)
	(既設)
	公共耐震強化岸壁(今回計画)
	(既設)
	物揚場(今回計画)
	(既設)
	船揚場(既定計画)
	(既設)
	専用ドルフィン(既設)
	小型栈橋(既定計画)
	(既設)
	埠頭用地(今回計画)
	(既設)
	緑地(既定計画)
	(既設)
	臨港道路(今回計画)
	(既設)
	その他の用地(今回計画)
	(既設)
	物資補給岸壁(今回計画)
	施設撤去(既定計画)
	分区指定(商港区)
	臨" (工業港区)
	港" (保安港区)
	地" (修景厚生港区)
	区" (マリーナ港区)
	" (魚港区)
	海岸保全区域
	港湾隣接地域