




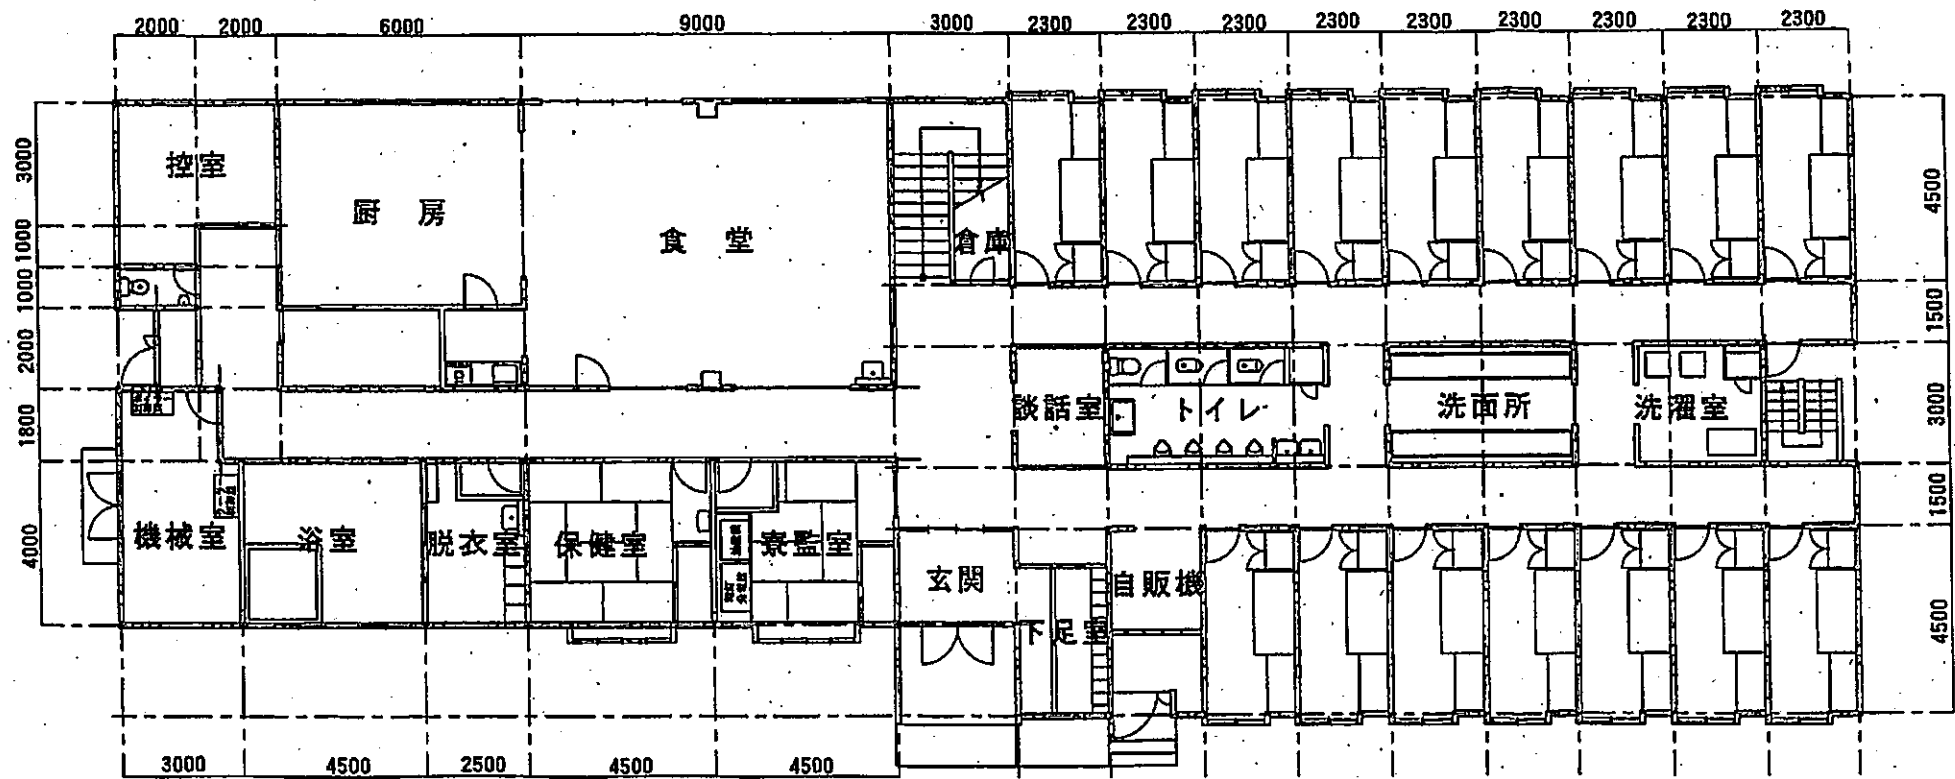

清和寮 1階平面図

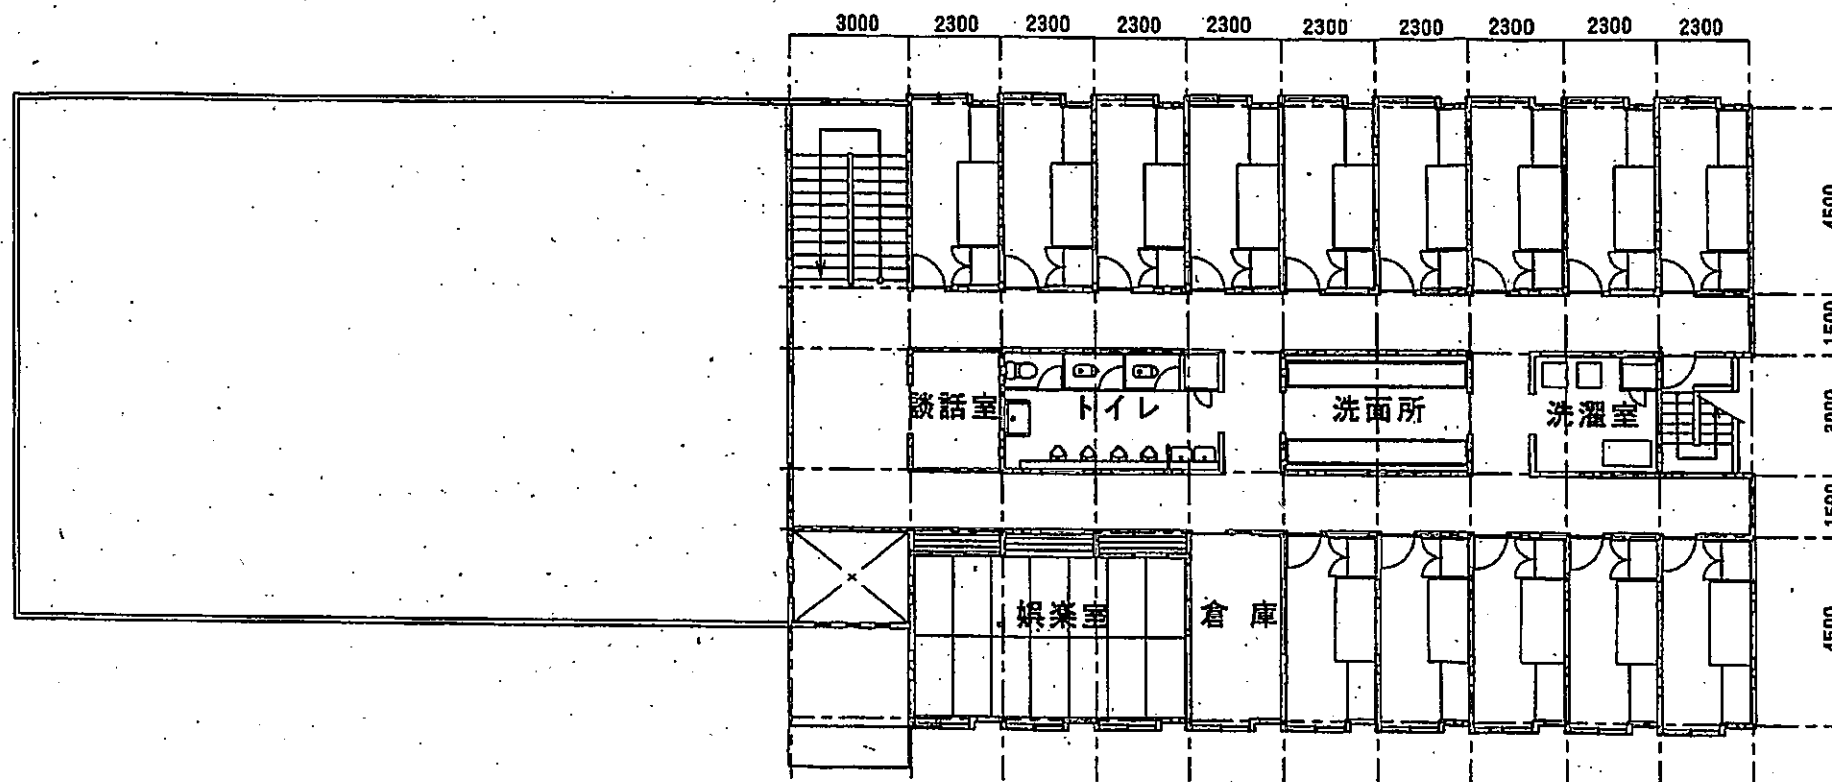

清和寮 2階平面図

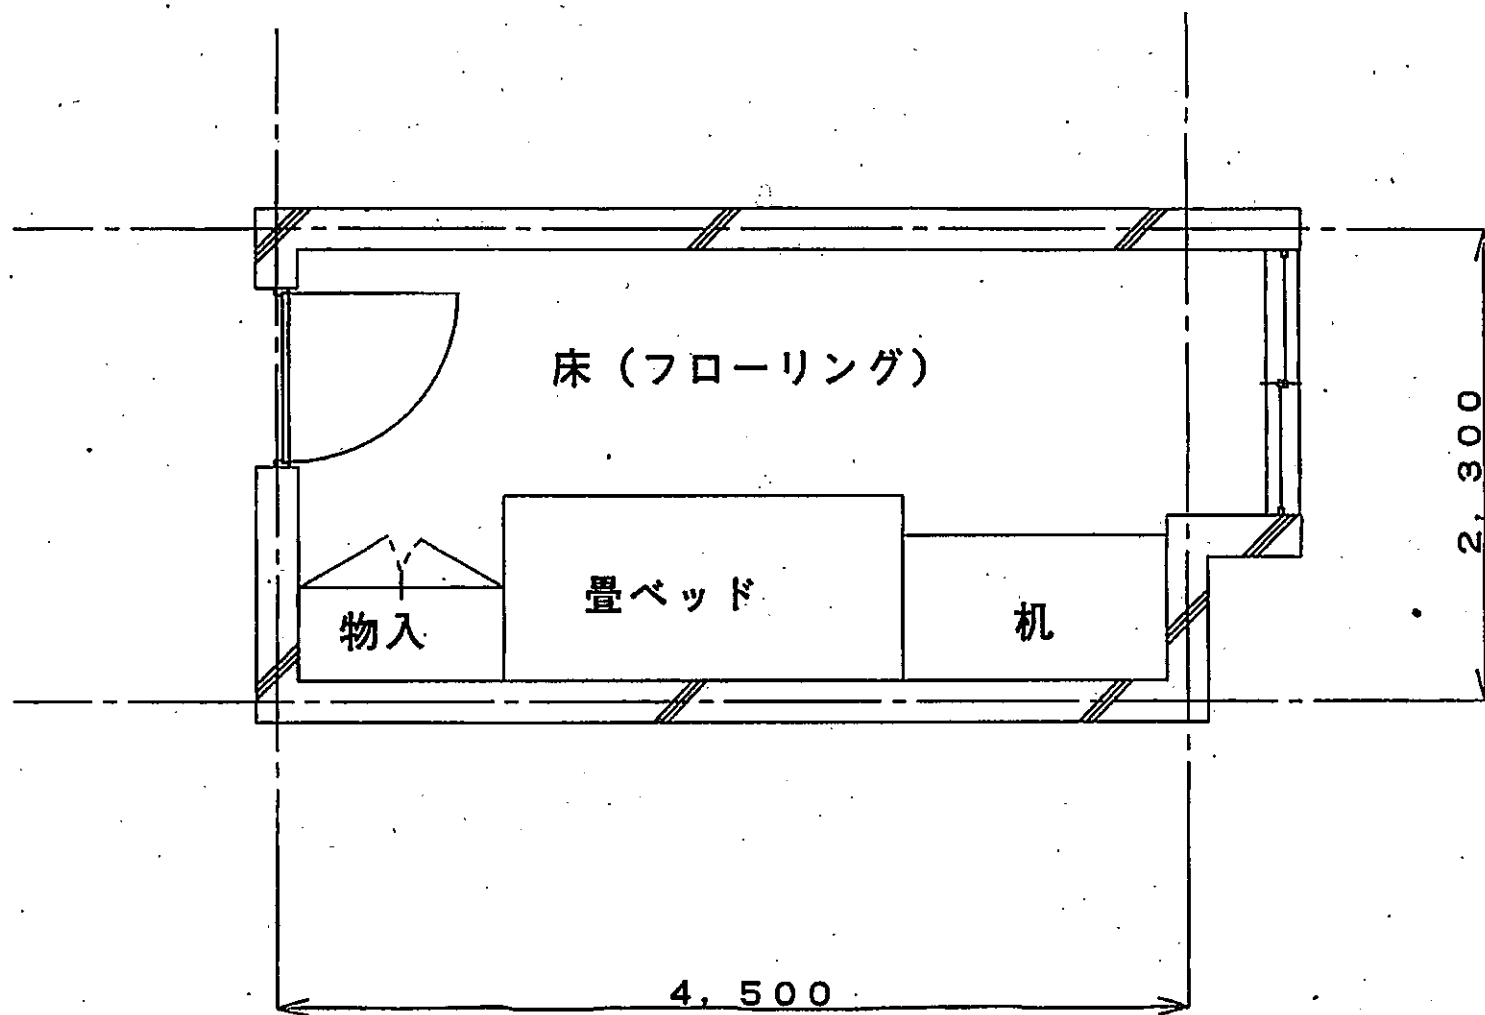

学生寮平面図