
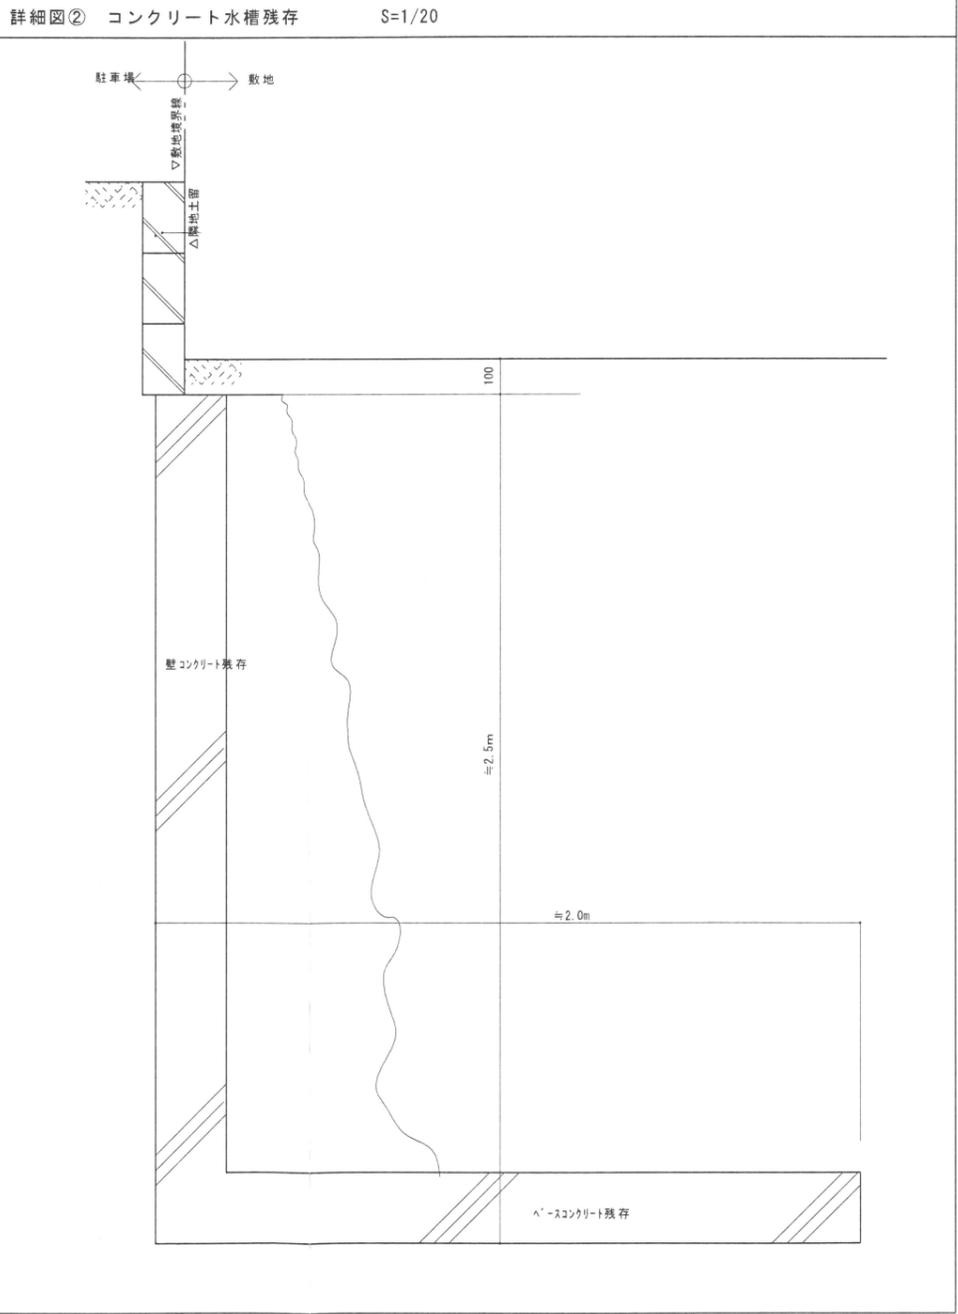


敷地現状図 S=1/200

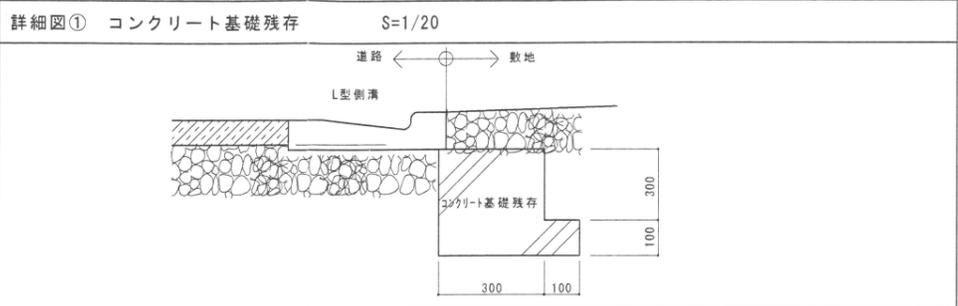

凡例

	工事範囲 (敷地境界線)
	解体建築物

工事名	警察本部物品倉庫解体工事	日付	R04・4・7
図面名	敷地現状図	縮尺	S=1/20,200 (A3)