

公用

登記年月日：平成2年5月2日

3891

これは図面に記録されている内容を証明した書面である。
(秋田地方務局能代支局管轄)
令和5年9月25日 秋田地方務局

登記官

藤原勝美



地積計算式

地番 (B) 1-52

$$66.528 \times (33.144 + 33.144) = 4,410.008064$$

$$1/2 = 2,205.004032$$

$$\text{地積} = 2,205 \text{ m}^2 \checkmark$$

地番 (A) 1-27


$$3,601.70$$

$$- (A) = 1,396.695968$$

$$\text{地積} = 1,396 \text{ m}^2 \checkmark$$

地番	1-27	1-52	地積測量図
土地の所在	能代市字大森山		

平成 6. 6. 21
1-52, 1-55 に分筆

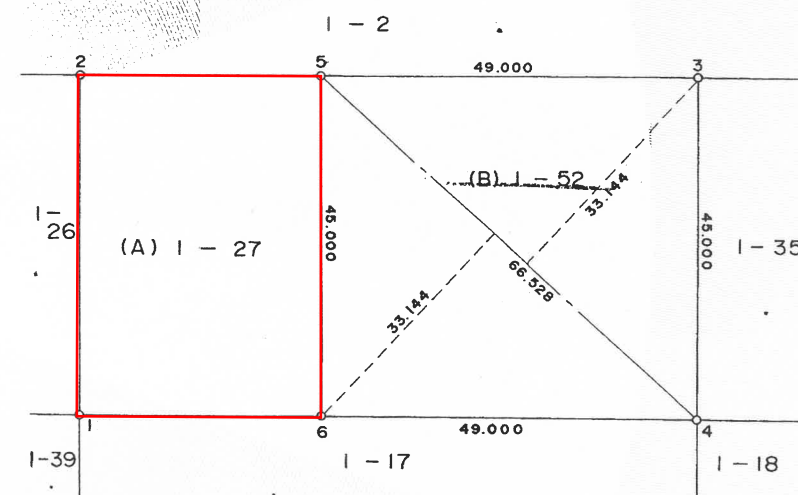

境界標の種類	筆界(測点番号)
コンクリート杭	3, 4, 5, 6,
合成樹脂杭	
鋳鉄	1, 2

作製者 秋田県木材産業課 課長補佐 久米川 強 治 (平成2年4月27日作製)

申請人 秋田県知事 佐々木 喜久 治 縮尺 1/1,000

H2.5.2