



ガイド金物図 s=1/3

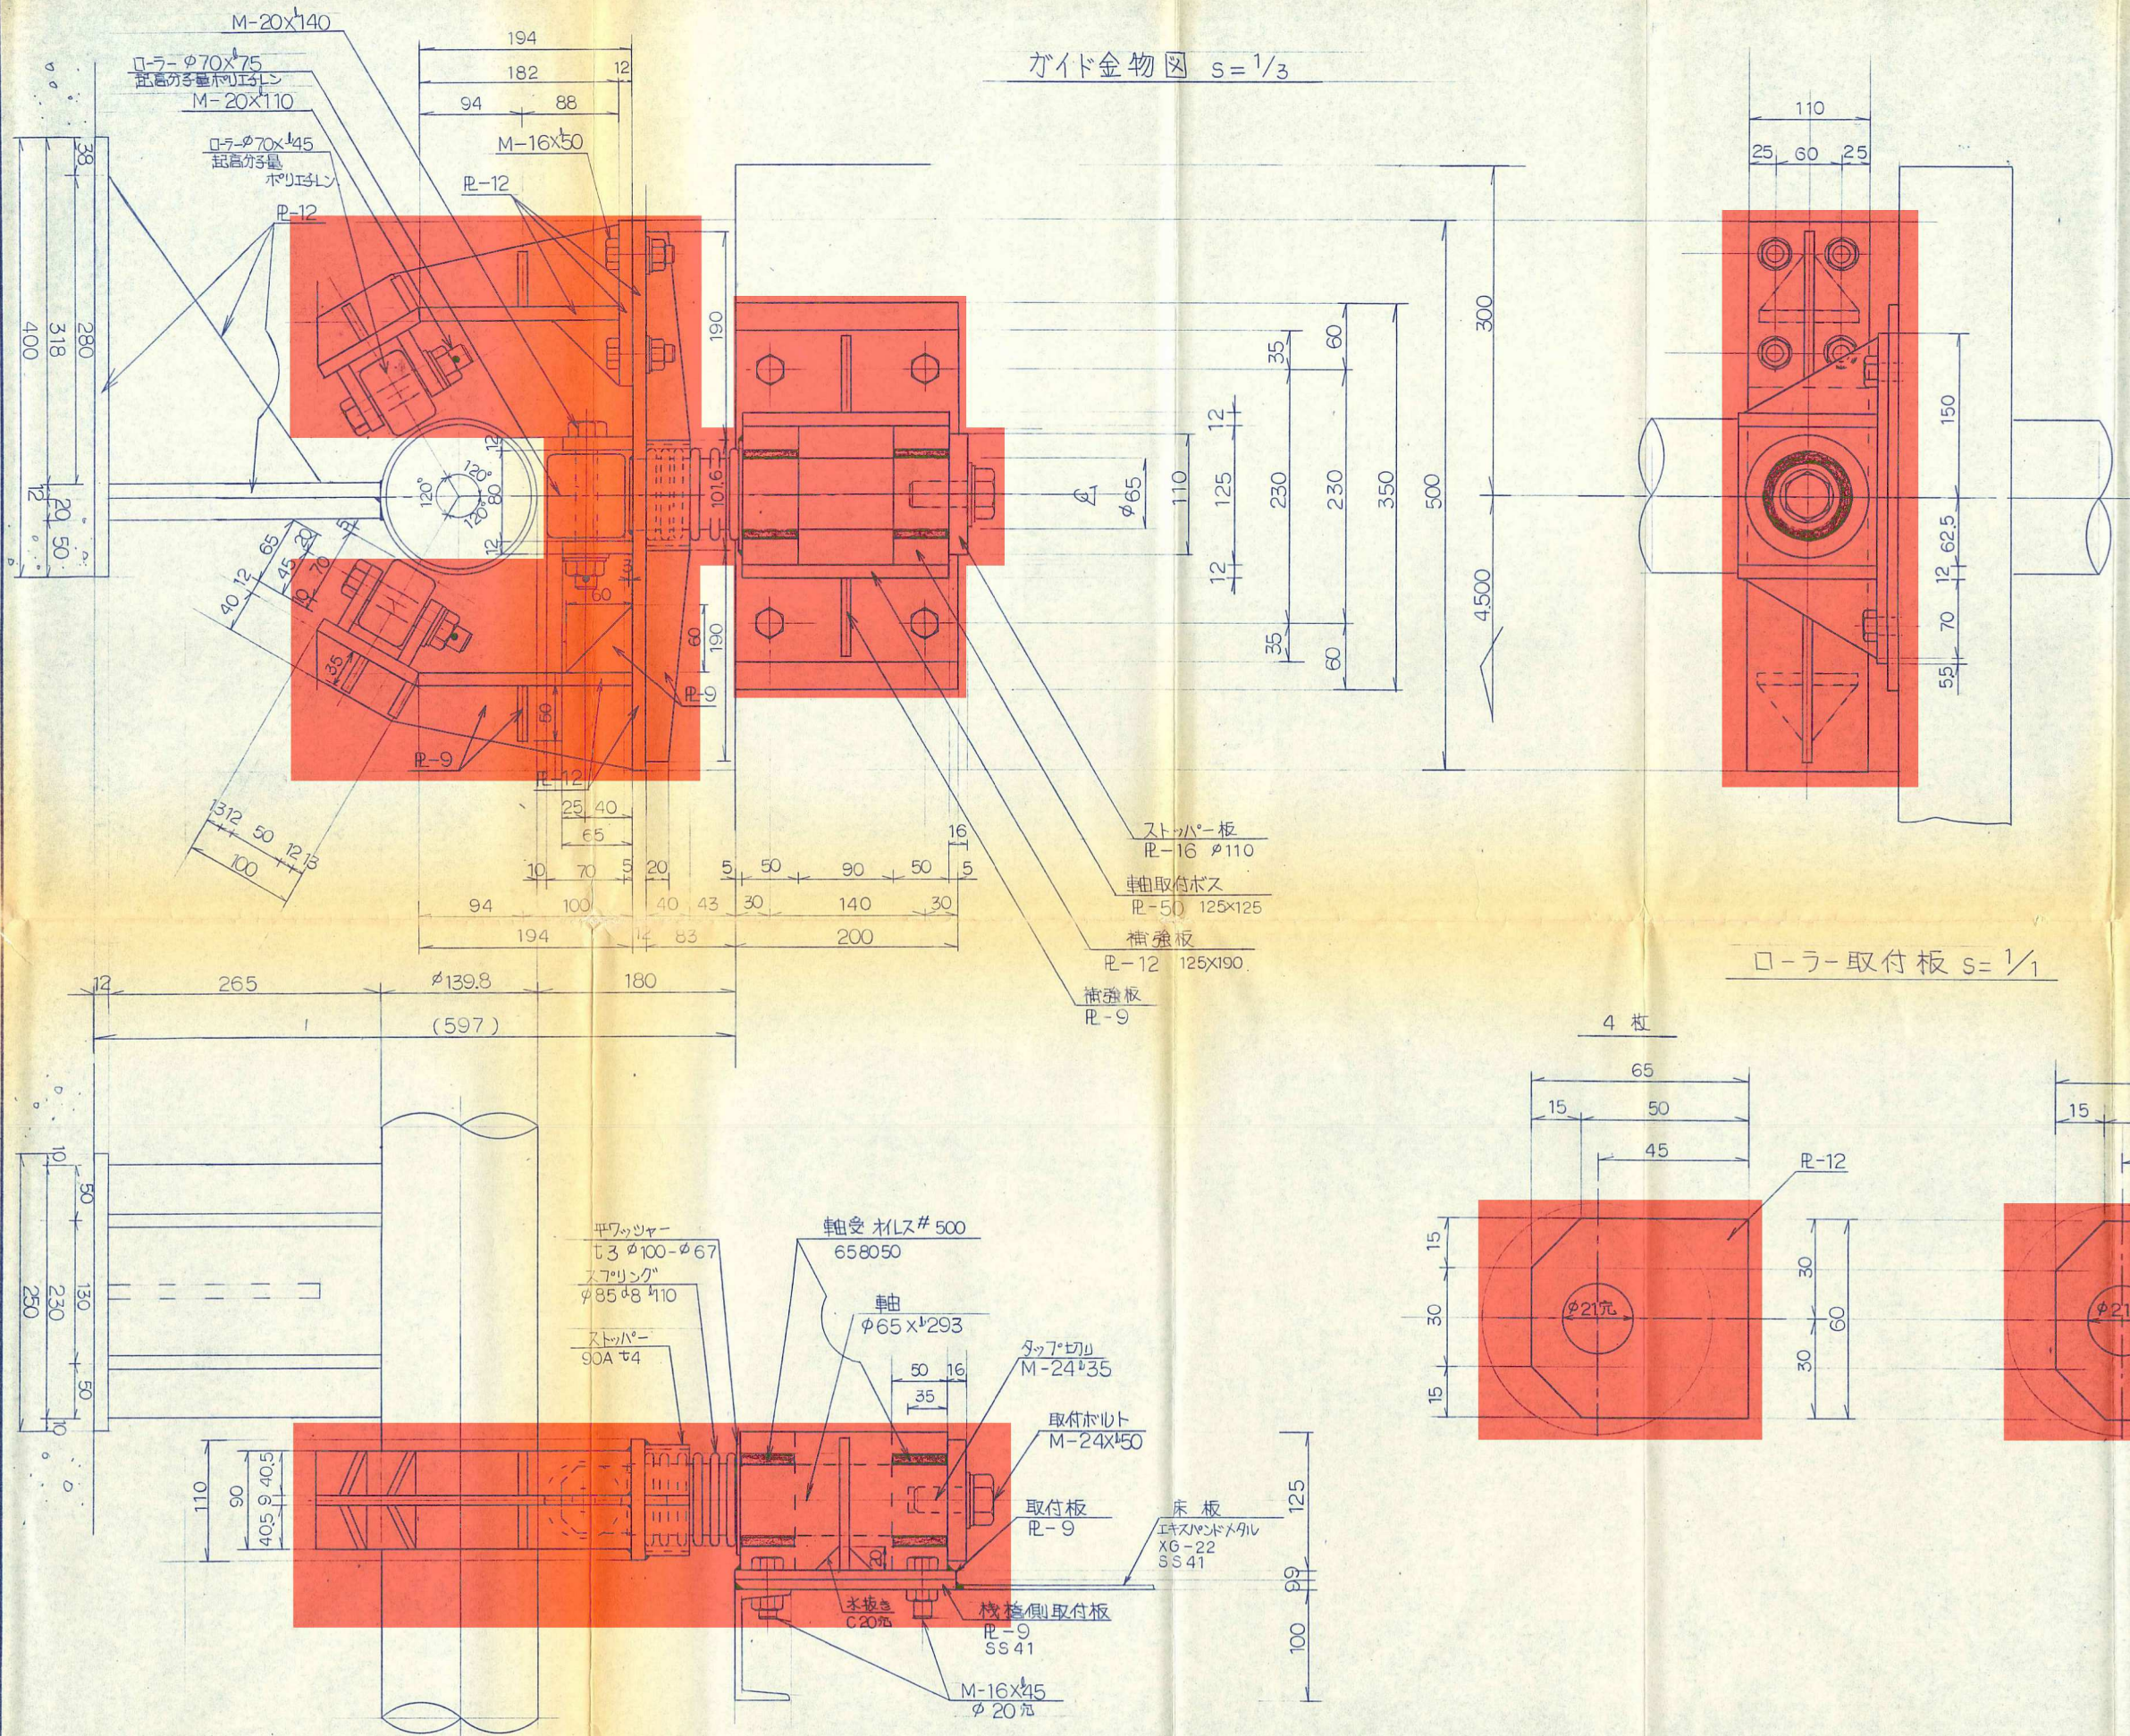

ローラー取付板 s=1/1

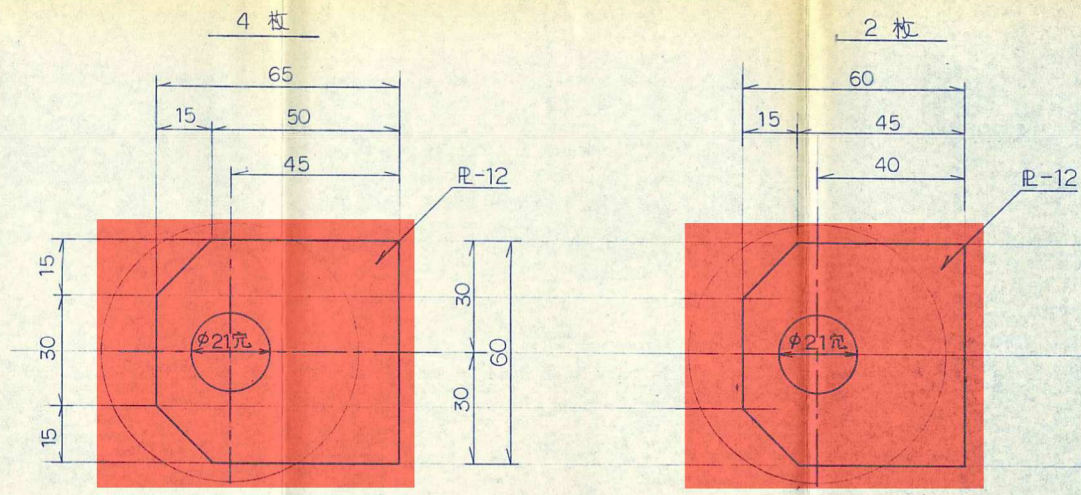

※記注
1) ガイド金物の鋼材は全てSUS304。

参考図面

：ガイド金物該当部

令和 7 年度		番号	
路線・河川 海岸・港名	早口発電所		
使用場所	早口ダム 大館市早口字大割沢		
物品名	早口発電所 取水口浮棧橋ガイド金物		
図面名称	ガイド金物図	図面 番号	
照査		設計	
秋田県			