

登記年月日：昭和56年8月6日


045302

地番	92-2 92-1	地積測量図
土地の所在	南秋田郡八郎潟町真坂字南真坂	

求積計算

$$\begin{aligned} \textcircled{2} \quad & 92-2 \\ & 200 \times (16.07 + 16.35) \times \frac{1}{2} = 324200 \text{m}^2 \\ \textcircled{1} \quad & 92-1 \\ & 264 - 324200 = 2315800 \text{m}^2 \end{aligned}$$

境界線の種類	筆界 (測点の番号)
樹脂杭	a, f

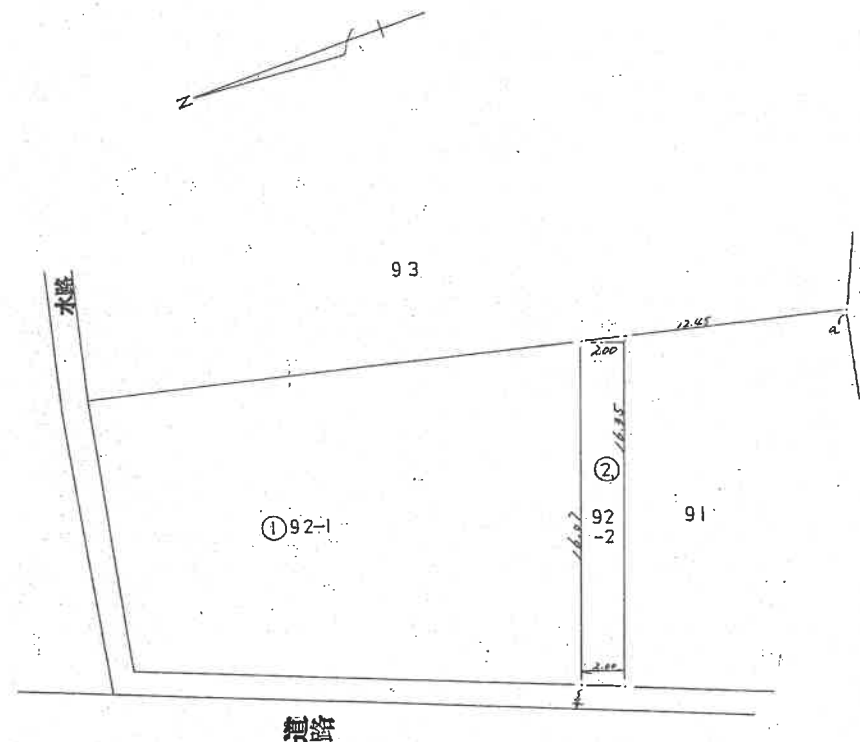

作製者	南秋田郡八郎潟町夜叉袋字一本木86-1 土地家屋調査士 松橋 養一 (昭和56年4月13日作製)
-----	--

(秋田県土地家屋調査士会統一用紙)

申請人	北嶋 賀七	縮尺	1/250
-----	-------	----	-------

56.8.6

登記年月日：昭和56年8月6日

045304

地番 93-2 93-1


地積測量図

土地の所在 南秋田郡八郎潟町真坂字南真坂

求積計算

② 93-2
 (1) $18.80 \times (9.35 + 4.40) \times \frac{1}{2} = 129.2500$
 (2) $14.90 \times 5.00 \times \frac{1}{2} = 37.2500$
 計 $166.5000 m^2$
 ① 93-1
 $823 - 166.5000 = 656.5000 m^2$

水路
農道

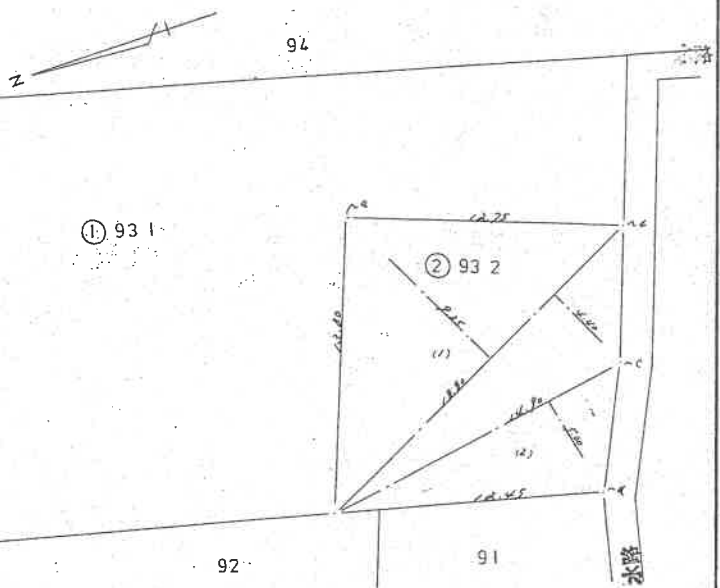

境界標の種類	筆界 (測点の番号)
樹脂杭	a ~ d

作製者 土地家屋調査士 南秋田郡八郎潟町夜叉袋字一本木864番地 松橋養一
 (昭和56年8月2日作製)

(秋田県土地家屋調査士会統一用紙)

申請人 北嶋賀七
 縮尺 1/250

556.8.6