

470037

前 3-5


地番 3番5

地積測量図

土地の所在 由利郡岩城町亀田大町字大町

由利本荘市

亀田亀田町字下町境

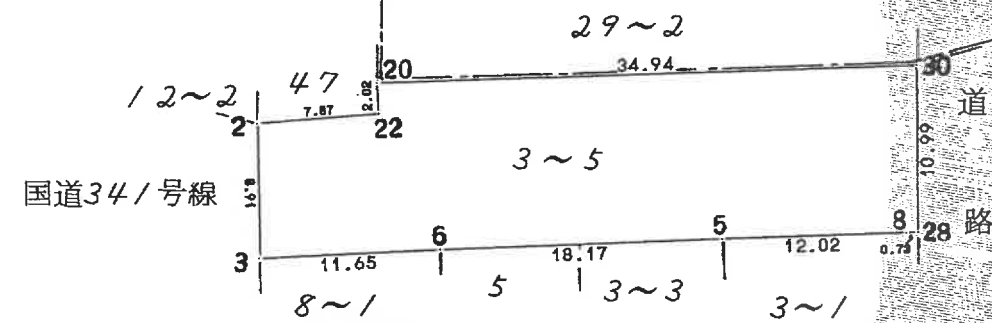

地番 No.	X _n	Y _n	Y _{n+1} -Y _{n-1}	X _n ·(Y _{n+1} -Y _{n-1})
3	96.610	100.785	-11.721	-1132.365810
2	105.516	100.707	7.773	820.175868
22	106.048	108.558	7.769	823.886912
20	108.068	108.476	34.854	3766.602072
30	108.819	143.412	34.869	3794.409711
28	97.829	143.345	-0.799	-78.165371
8	97.812	142.613	-12.752	-1247.298624
5	97.536	130.593	-30.185	-2944.124160
6	97.037	112.428	-29.808	-2892.478896
			倍面積	910.641702
			面積	455.3208510
			地積	455.32 m ²

境界線の種類	筆界 (測点番号)
コンクリート杭	8(既設)
合成樹脂杭	5.6(以上既設)
ビヨウ	2.3, 20, 22(以上新設)
キザミ	30(新設)

作製者 秋田県本荘市中堅町25番地
土地家屋調査士 金 沢 俊 幸
(平成8年12月19日作製)

申請人

秋田県知事 佐々木喜久

縮尺

1/500

(秋田県土地家屋調査士会統一用紙)

9.1.17