
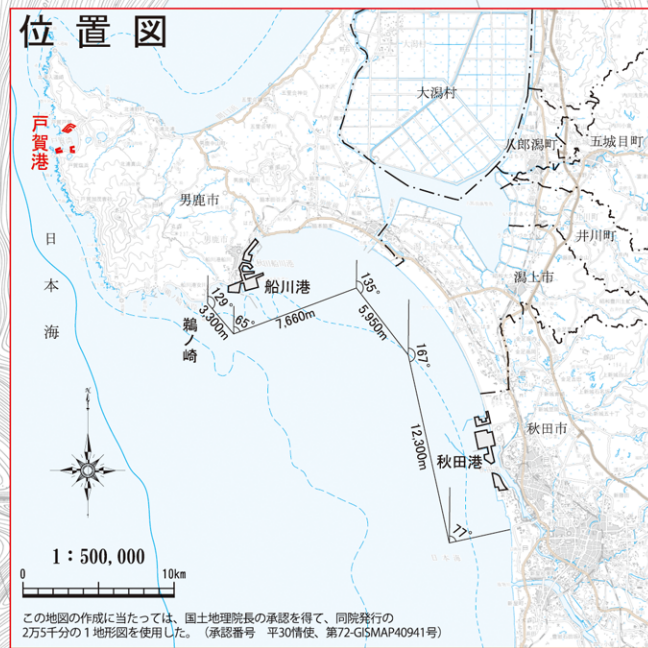


戸賀港港湾計画平面図

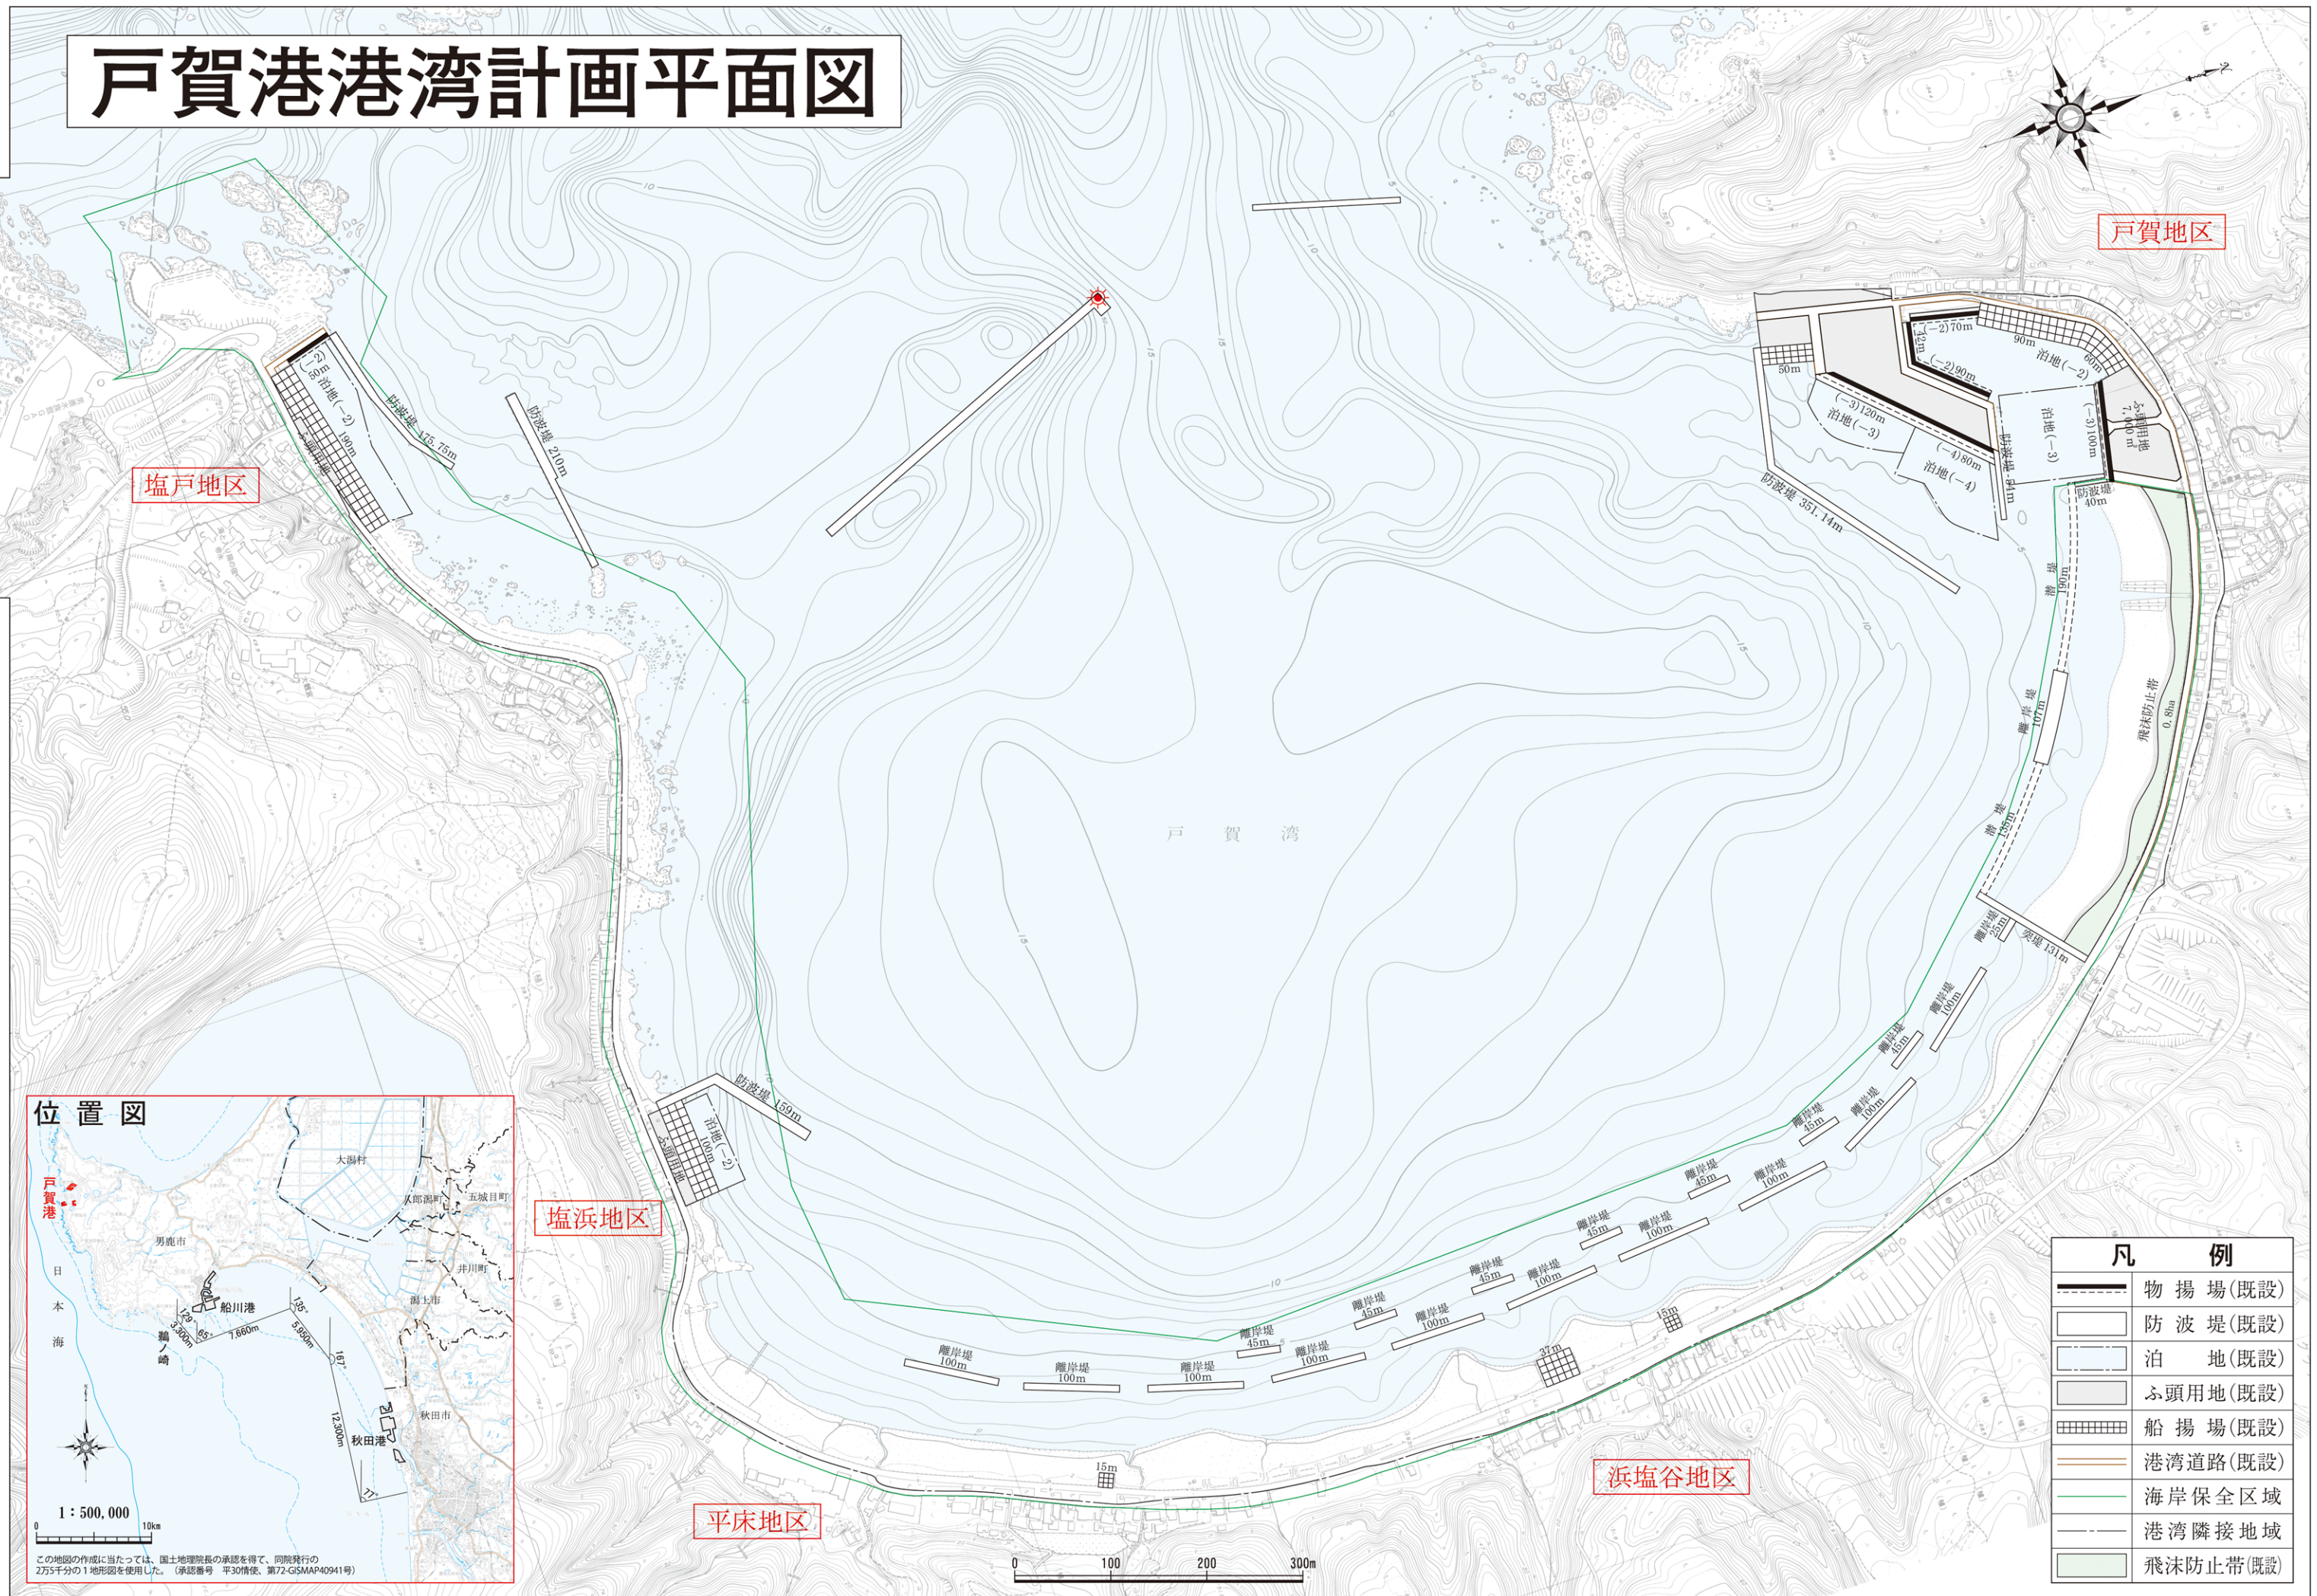

凡 例	
	物 揚 場(既設)
	防 波 堤(既設)
	泊 地(既設)
	ふ頭用地(既設)
	船 揚 場(既設)
	港湾道路(既設)
	海岸保全区域
	港湾隣接地域
	飛沫防止帯(既設)